

\\files\Projects\RTR\2025\5M02\1XX\RTR2025\N02198\1510092658_Teivaan_sataman_laituri\03_TUOISTUS\02_Dwg\2025-05-105_laituri_Teivaan_satama.dwg

Vesijärvi 81,81 N2000
(29.7.2025)

Ponttonilaituri
n. 20,4m x 3,4m

Ankkuroinnissa huomioitava
nykyinen putki

Ankkuripainojen ohjeellinen sijainti,
sijainnit tarkennetaan laituri-toimittajan
suunnitelman mukaiseksi. Painot
asennetaan pohjan alapuolelle.

Ponttonilaituri 20 venepaikkaa
n. 57,4m x 3,4m
+kulkusilta

Veneaisat
pituus n. 10,5m

Pelastusvälinepylväs

Veneiden
kiinnitys

Pollarit
sähköpiste
vesipiste

Kaide

Kaide

Nykyinen valaisinpollari


Opastaulu

Nykyinen pelastusvälinepylväs

Nykyinen rantalaituri
Rantalaite
betonikiveys


Kulkusillan kiinnitys nykyiseen
rantalaituriin

Vierasvenelaituri
TB-raskasponttonilaituri puukannella

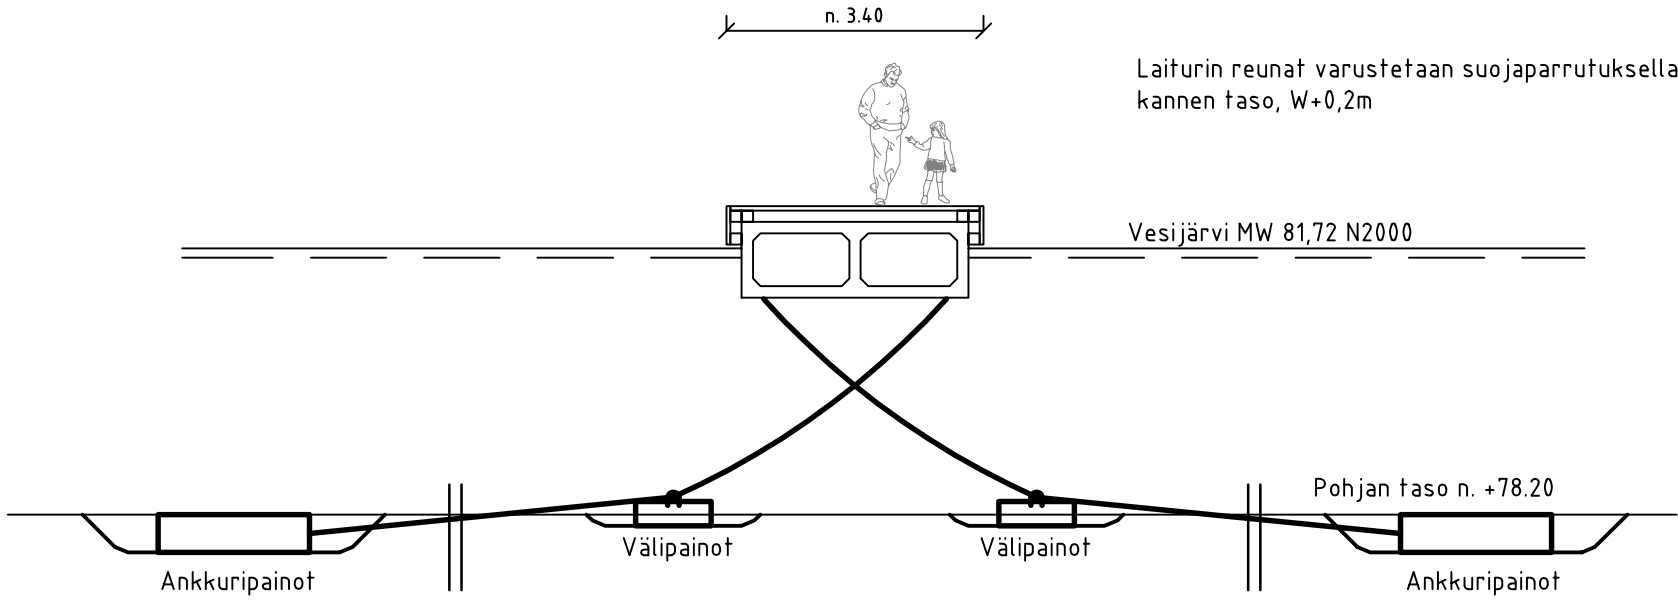

Ankkurointi esitetty vain periaatteellisesti.
Ankkuripainot ja välipainot on sijoitettava satama-altaan haraustason alapuolelle.
Ankkurien asennusta varten kaivetaan ja syrjäytetään maa-aines painon kohdalta.
Tarvittaessa ankkurikuopat täytetään asennuksen jälkeen sepelillä.

Satama-altaan pohja on esitetty periaatteellisesti, pohjan taso on esitetty
asemapiirustuksen luotauk kartalla, pohjan taso vaihtelee +77,9- 078,5 välillä.

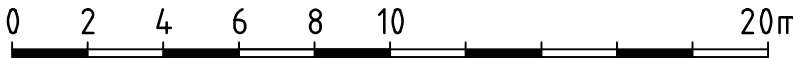

X=6764350

Y=26480600

P-alue

Tunn.	Lukum.	Muutos	Nimim.		Päiväys
RAMBOLL			Suunn.ala TKA		Työno 1510092658
Ramboll Niemenkatu 73 15140 LAHTI puh. 020 755 611 www.ramboll.fi			Mittakaava 1:500, 1:100		
			Piirustusno 2025-95-105-K		Muutos
			pvm 13.10.2025		
hyv. E. Majuri			suunn. K. Mönkäre		
			HEIR		

RevA	
Nähtävillä / Kyla	
Kohteen nimi:	
Teivaan sataman laituri	
-pääpiirustus	
Suunnitelmalaji:	
Rakentamissuunnitelma	
LAHDEN KAUPUNKI, KAUPUNKIYMPÄRISTÖN PALVELUALUE	
KAUPUNKITEKNIikka	
Suunnitelman päivämäärä :	
13.10.2025	

ETRS-GK26 / N2000	
Kaupunginosatunnus:	
2 Kartano	
Hyväksymispäivä:	
Suunnittelija:	Mittakaava:
Ramboll	1:200, 1:100
Piirustusnumero:	
2025-95-105-K	

Mika Lastikka	
---------------	--