


**MERKINTÖJEN SELITYKSET**

- kivituhka
- niitty
- puupinta
- pöytäryhmä
- penkki
- hulevesikaivo, viemäri ja rummupää, rakennettu
- jätevesikaivo ja viemäri, rakennettu
- vesijohto, rakennettu

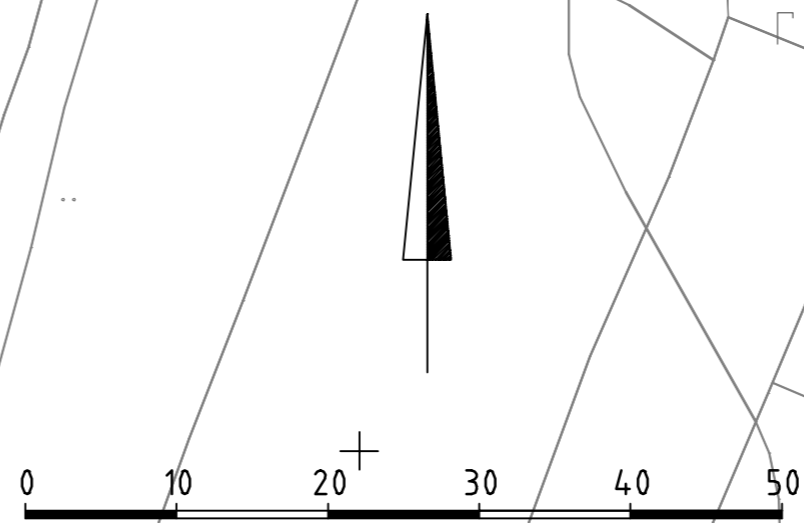

Tunn.	Lukum.	Muutos	Suunn.ala	Työnro	Mittakaava
<b>RAMBOLL</b>			Ramboll Niemenkatu 73 15140 LAHTI puh. 020 755 611 www.ramboll.fi	TKA	1510057825
hyv. R. Martikainen			Piirustusno <b>73085/P</b>	piir. Norola	suunn. T. Väyrynen, E. Tavast
Kohteen nimi: <b>Tonttilan palstaviljelyalueen kehittäminen Asemapiirustus</b>					Kaupunginosatunnus: 16 Möysä
Suunnitelmalaji: Puistosuunnitelma					Mittakaava: 1:500
LAHDEN KAUPUNKI, KAUPUNKIYMPÄRISTÖN PALVELUALUE KUNNALLISTEKNIikka					Piirustusnumero: 73085/P
Suunnitelman päivämäärä: 2.10.2020					Kaupunginpuutarhuri

W:\1366\Lahti\1510057825\_Palstaviljelyalueiden\_kehittämisen\_rakennussuunnitelma\04\_Tulostus\73085\_P\_asema\_palstaviljelyalue\_Tonttila.dwg