

RAKENNEKERROKSET (mm)	Ajorata	Jkpp
Päällyste Ab 16 An 14 / Jkpp Ab 11 An 14	40	40
ABK 32 An 14/150	50	
Kantava kerros, KaM 32/45	150	150
Vanha rakenne		
Yhteensä	240	190


Nykyiset kaapelit huomioidaan ja siirretään tarvittaessa työn aikana operaattoreiden suunnitelmien ja ohjeiden mukaisesti

MERKINTÖJEN SELITYKSET

- ajorata, asfaltti
- jk+pp-tie, asfaltti
- nurmi
- Reunatuki, graniitti 12 cm näkyvällä
- Materiaaliraja

LIKENNEMERKKILUETTELO

- 1 a, N 511, Nykyinen
- 1 b, N 423, Nykyinen
- 2 a, F24.1, Uusi
- 2 b, C34, Uusi
- 2 c, C35, Uusi
- 3, N 231, Nykyinen
- 4, N 423, Nykyinen
- 5 a, N 511, Nykyinen
- 5 b, N 423, Nykyinen

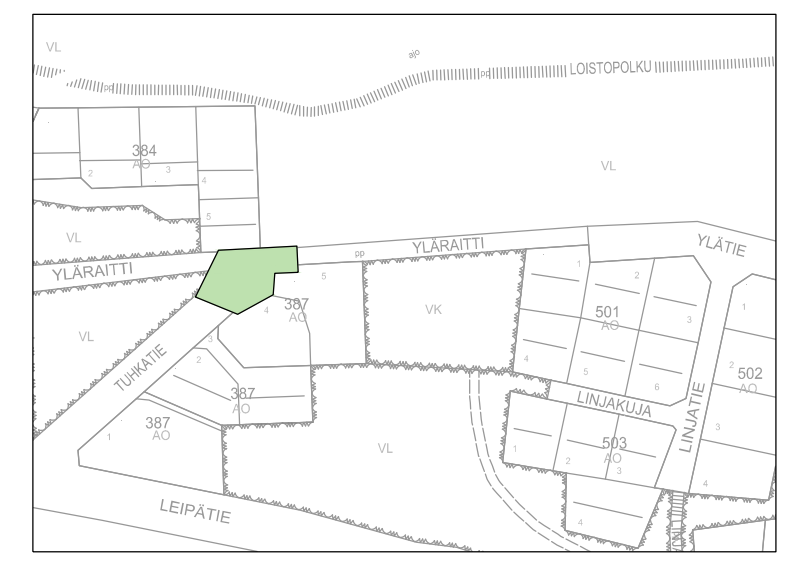

Nähtävillä		ETRS-GK26 / N2000	
Kohteen nimi: Tuhkatie Läpäjön rauhoittaminen Yläraitilla välillä Tuhkatie-Ylätie Asema- ja rakennetyyppiopikileikkaus		Kaupunginosatunnus: Villähde	Mittakaava: 1:500 1:100
Suunnittelija: M. Ovaska			
Suunnitelmalaji: Rakennussuunnitelma		Liittyy:	
LAHDEN KAUPUNKI, KAUPUNKIYMPÄRISTÖN PALVELUALUE KUNNALLISTEKNIikka		Piiustusnumero: 2021-xx-115-K	
Suunnitelman päivämäärä: 14.04.2021		Mika Lastikka	