



PITUUSLEIKKAUS 1:1000 / 1:100

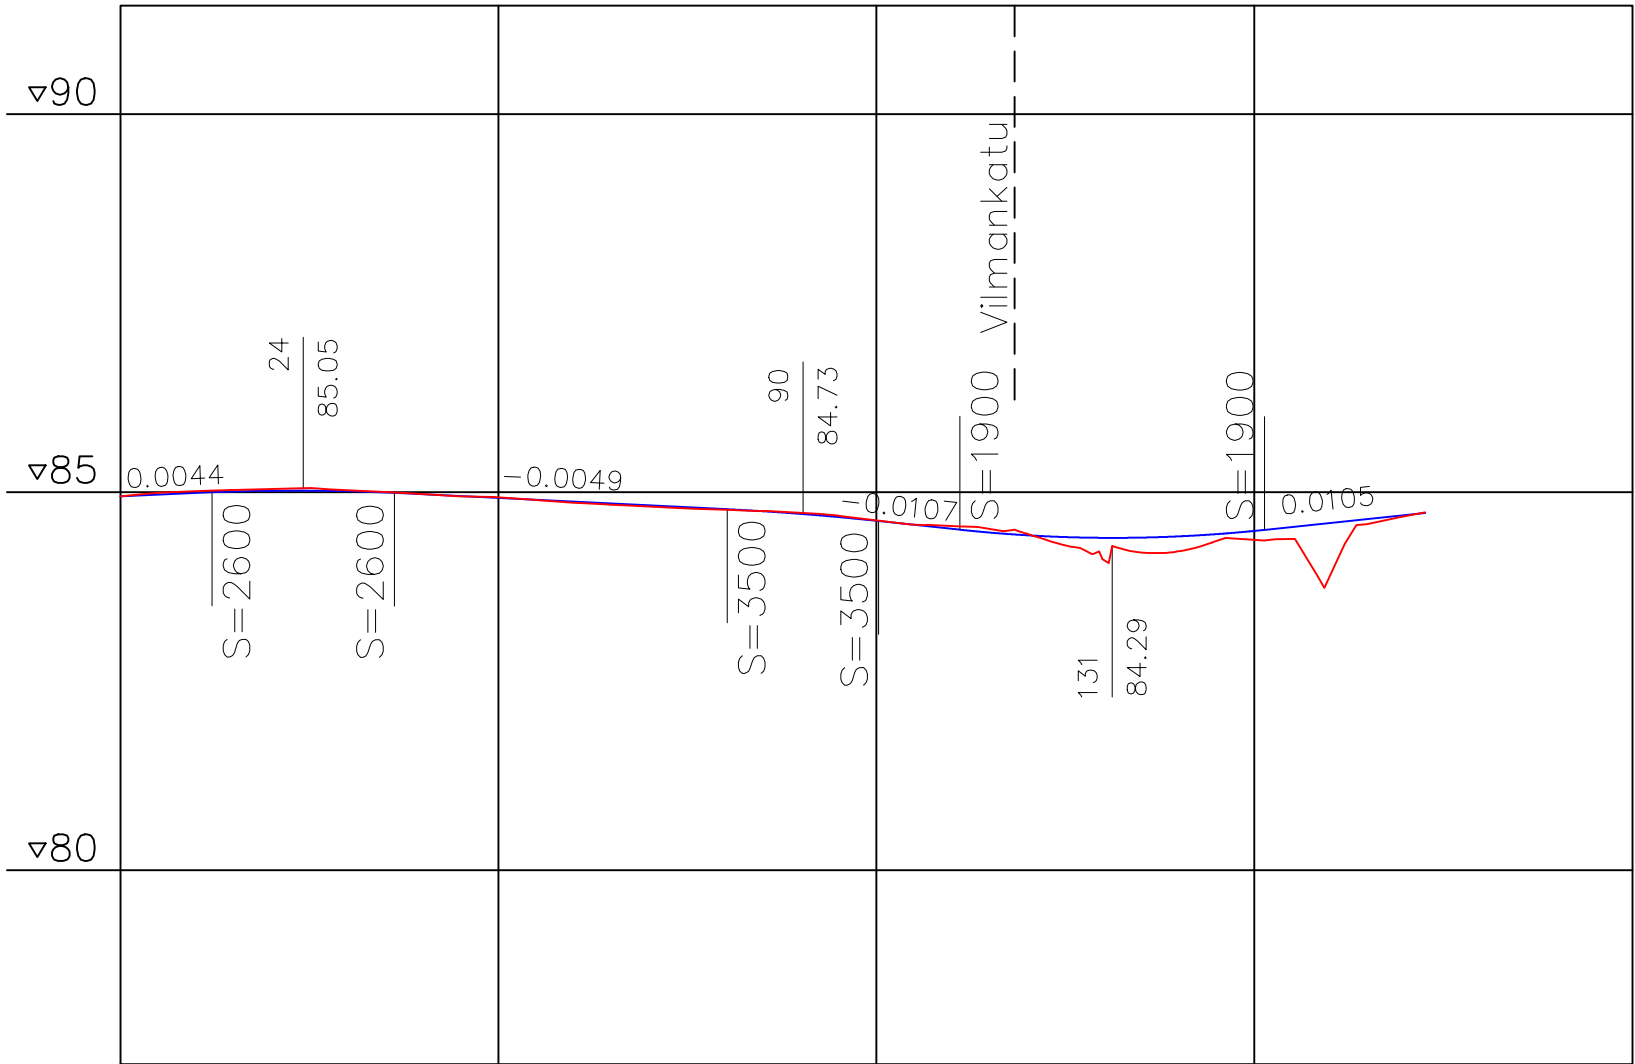

Tasauksen korkeus	84.95	84.99	85.02	85.02	84.97	84.93	84.88	84.83	84.78	84.71	84.62	84.52	84.43	84.40	84.42	84.49	84.59	84.70
Maanpinnan korkeus	84.95	85.01	85.04	85.03	84.98	84.93	84.86	84.81	84.77	84.73	84.63	84.55	84.45	84.11	84.22	84.37	83.90	84.68
Paalutus	0				50					100						150		200
Sivukaltevuus	qo=qv=-0.03										qo=qv=-0.03							

TYYPPIPOIKKILEIKKAUS 1:100

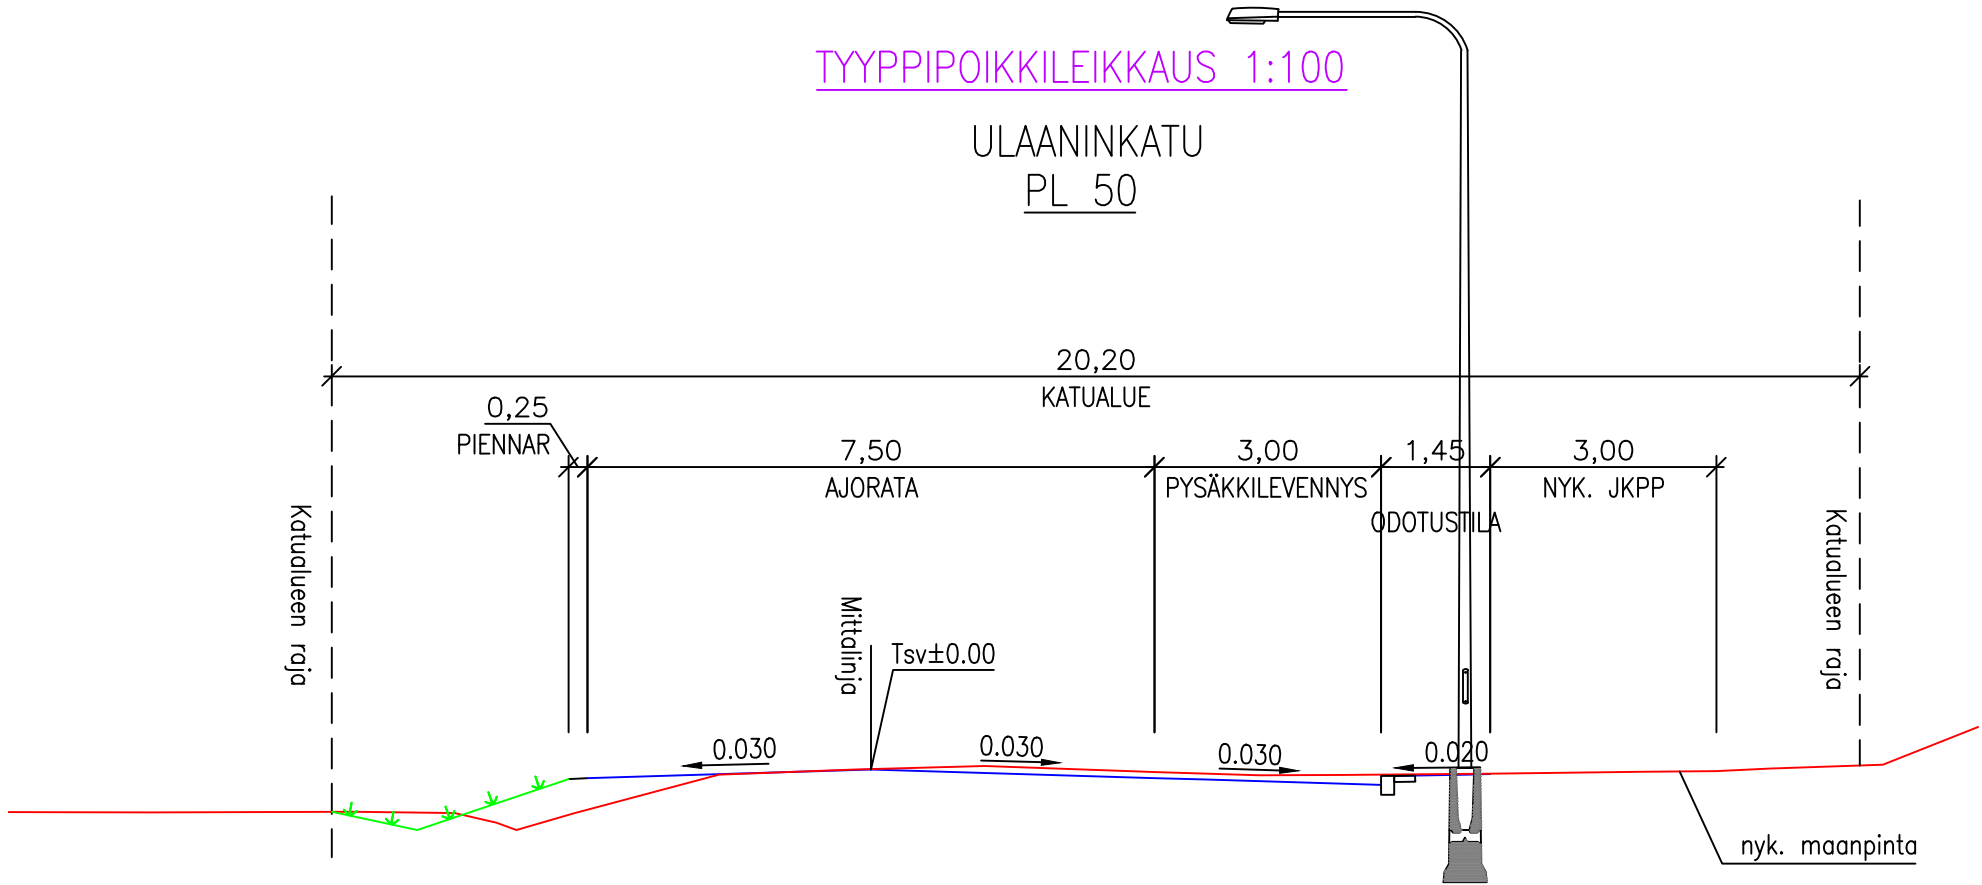

RevA			
Nähtävillä / Kyla		ETRS-GK26 / N2000	
Kohteen nimi:		Kaupunginosatunnus:	
Ulaaninkatu - pituusleikkaus, poikkileikkaus		27 Hennala	
		Hyväksymispäivä:	
Suunnittelmalaji:		Suunnittelija:	Mittakaava:
Katusuunnitelma		 AFRY Mikael Jylhäsalonen Esa Palomäki	1:500
LAHDEN KAUPUNKI, KAUPUNKIYMPÄRISTÖN PALVELUALUE KAUPUNKITEKNIikka		Piirustusnumero:	
Suunnitelman päivämäärä ja hyväksyjä:		2025-20-201-K	
15.4.2025		Mika Lastikka	