


VIISKULMAN AUKIO
 TYYPPIPOIKKILEIKKAUS A-A
 1:100

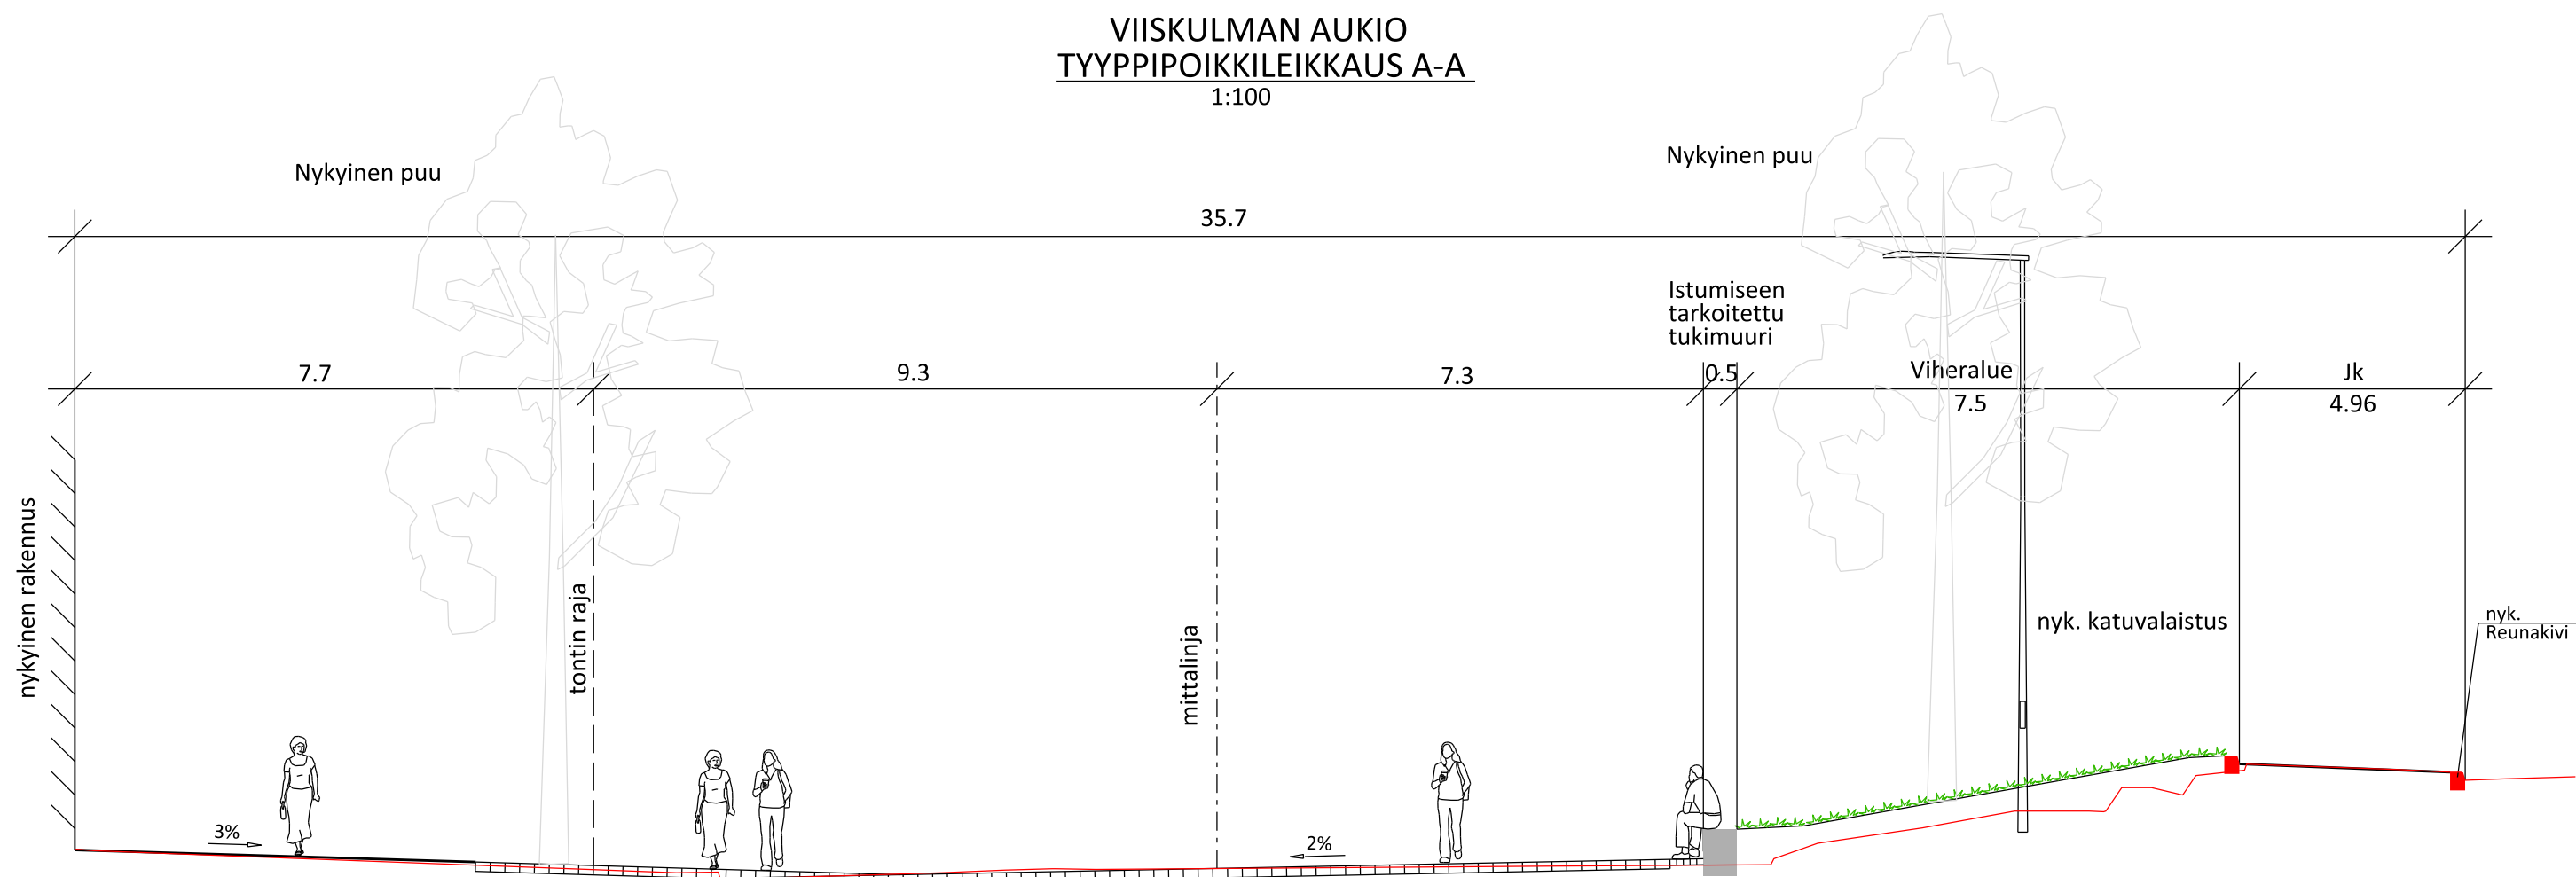

Muutos	
Tela	
Nähtävillä ETRS-GK26 / N2000	
Kohteen nimi: Viiskulma -tyyppiopikkileikkaus	Kaupunginosatunnus: 1 Keski-Lahti
Suunnittelija: DESTIA E. Hautalahti	Mittakaava: 1:100
Suunnitelmalaji: Katusuunnitelma	
LAHDEN KAUPUNKI, KAUPUNKIYMPÄRISTÖN PALVELUALUE KUNNALLISTEKNIikka	Liittyy: 2019-18-104-K
Suunnitelman päivämäärä: 11.2.2020 <i>Mika Lastikka</i>	Piirustusnumero: 2019-18-207-K