


Villähde, Ritomäki II

VAPAA LUOVUTUSVALMIIT TEOLLISUUSTONTIT

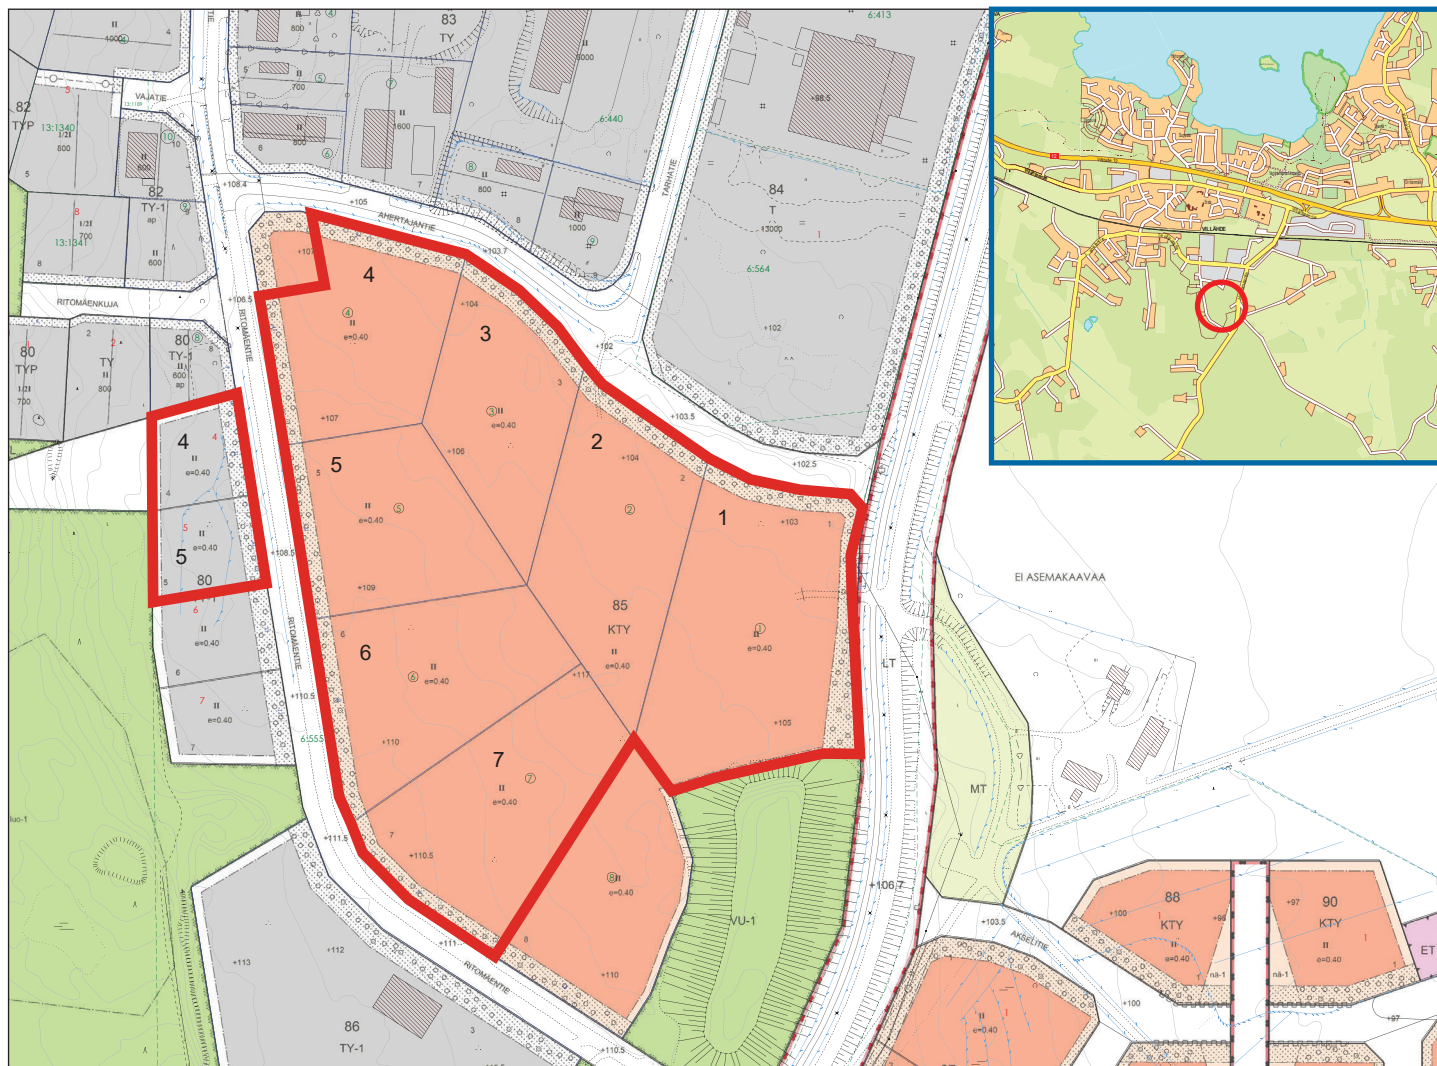

RITOMÄKI II	Kortteli	Tontti	Tehokkuus-luku	Pinta-ala m ²	Rakennus-oikeus k-m ²	Hinta €/m ²	Luovutus-hinta *	Vuosi-vuokra
Ritomäentie 11	80	4	0,4	2 541	1 016	7	19 387	969
Ritomäentie 13	80	5	0,4	2 677	1 071	7	20 339	1 017
Ahertajantie 7	85	1 (osa)	0,4	14 821	5 928	7	105 722	5 286
Ahertajantie 5	85	2	0,4	9 968	3 987	7	71 376	3 569
Ahertajantie 3	85	3	0,4	8 080	3 232	7	58 160	2 908
Ritomäentie 10	85	4 (osa)	0,4	8 775	3 510	7	63 400	3 170
Ritomäentie 12	85	5	0,4	8 594	3 438	7	61 758	3 088
Ritomäentie 14	85	6	0,4	9 973	3 989	7	71 786	3 589
Ritomäentie 16	85	7	0,4	10 920	4 368	7	78 415	3 921

* Sisältää tontin lohkomiskustannukset 1 400 € ≤ 2 000 m², 1 600 € 2 001 - 10 000 m², 1 975 € > 10 000 m²

LISÄTIEDOT:

Kaupunkiympäristön palvelualue, Kaupunkisuunnittelu

Juha Helminen
kaupungeingeodeetti
050 387 8710
juha.helminen@lahti.fi

Jouni Lehto
maankäyttöinsinööri
0400 959 790
jouni.lehto@lahti.fi