


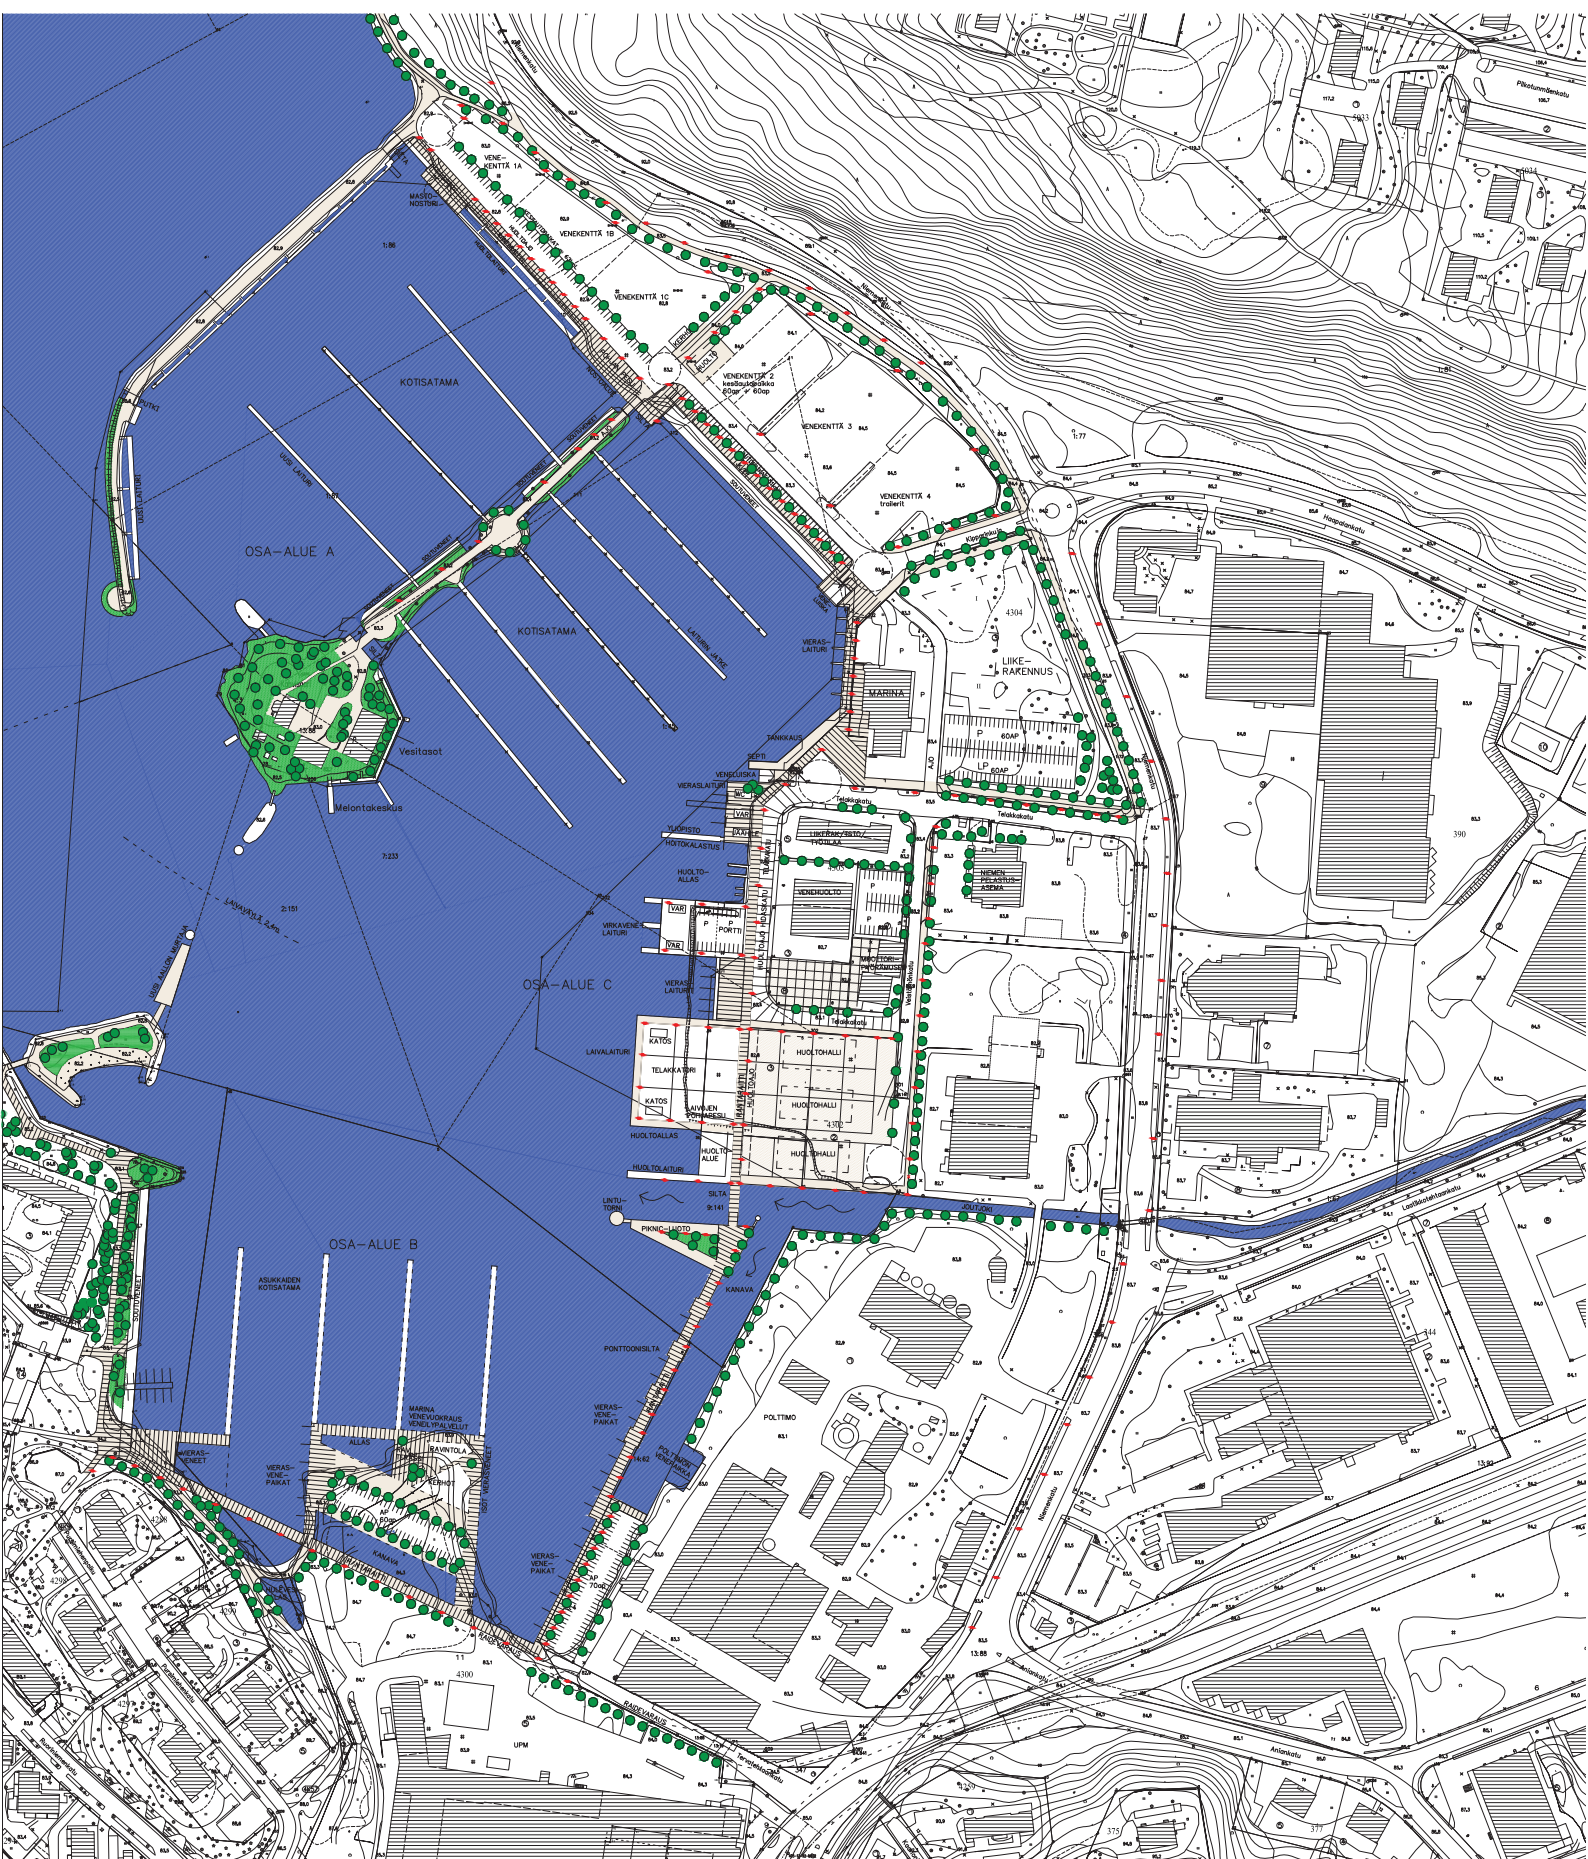

Niemen sataman yleissuunnitelma, 1:1000 24.4.2015

1/6

Arkkitehti Juhani Boman

Tekninen ja ympäristötoimiala/kunnallistekniikka

1-4 VENEKENTÄT

4 TRAILERISÄILYTYSALUE/KESÄ LYHYTAIKAINEN PYS

5 AUTONOSTURIALUE, POHJAPESUPAIKKA

6 VESILLELASKURAMPPI

7 KOTISATAMAN HUOLTOLAITURI

8 RANTASAUNA JA MELONTAKESKUS, KAHVIO, MELONTAMUSEO

9 SILTA-AUKIO

10 JÄTEPISTE.




Niemen sataman yleissuunnitelma

Osa-alue A, 24.4.2015

Arkkitehti Juhani Boman

Tekninen ja ympäristötoimiala/Kunnallistekniikka

2/6

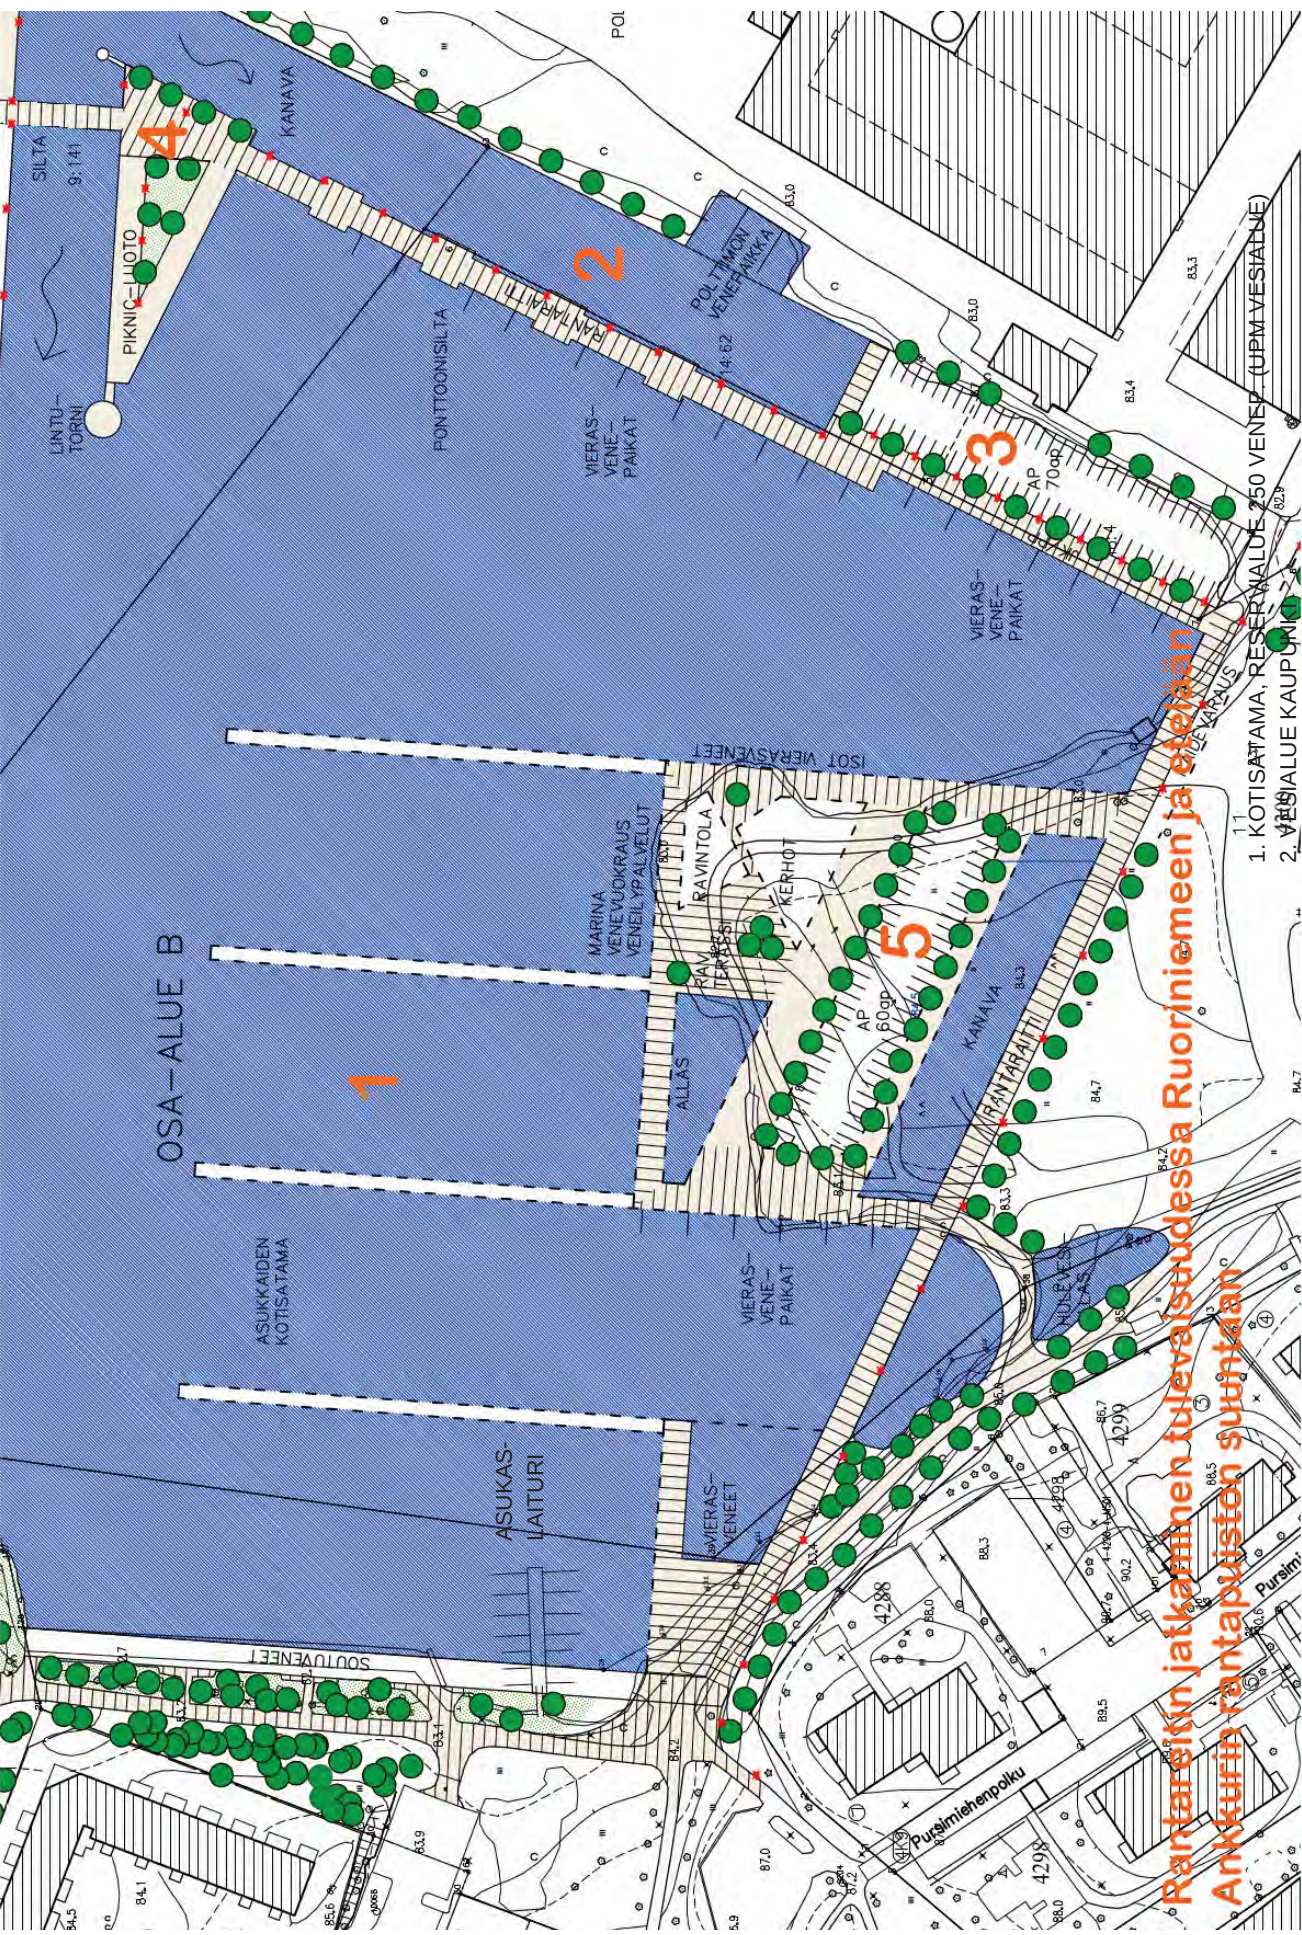


Niemen sataman yleissuunnitelma

Osa-alue B, 24.4.2015

3/6

Rantareitin jatkaminen tulevaisuudessa Ruoriniemeen ja etelään
Ankkurin rantapöystön suuntaan

1. KOTISATAMA, RESERVIALUE 250 VENEPISTÄ (HPM-VESIATUE)
2. PIKNIC-LUOTO
3. SATAMAN PYSÄKÖINTIALUE (LP) TÄYTTÖALUE
4. PIKNIC-LUOTO
5. SATAMAN PAIKOITUSTA, MAHDOLLISIA VENEPISTÄ, KERHOJA VENEPISTÄ, RAVINTOLA, KERHOJA
6. KANAVAN VEDEN VAIHTUVUUDEN TURVAAMISEKSI
7. HULEVESIEN KÄSITTELY TILAVARAUS

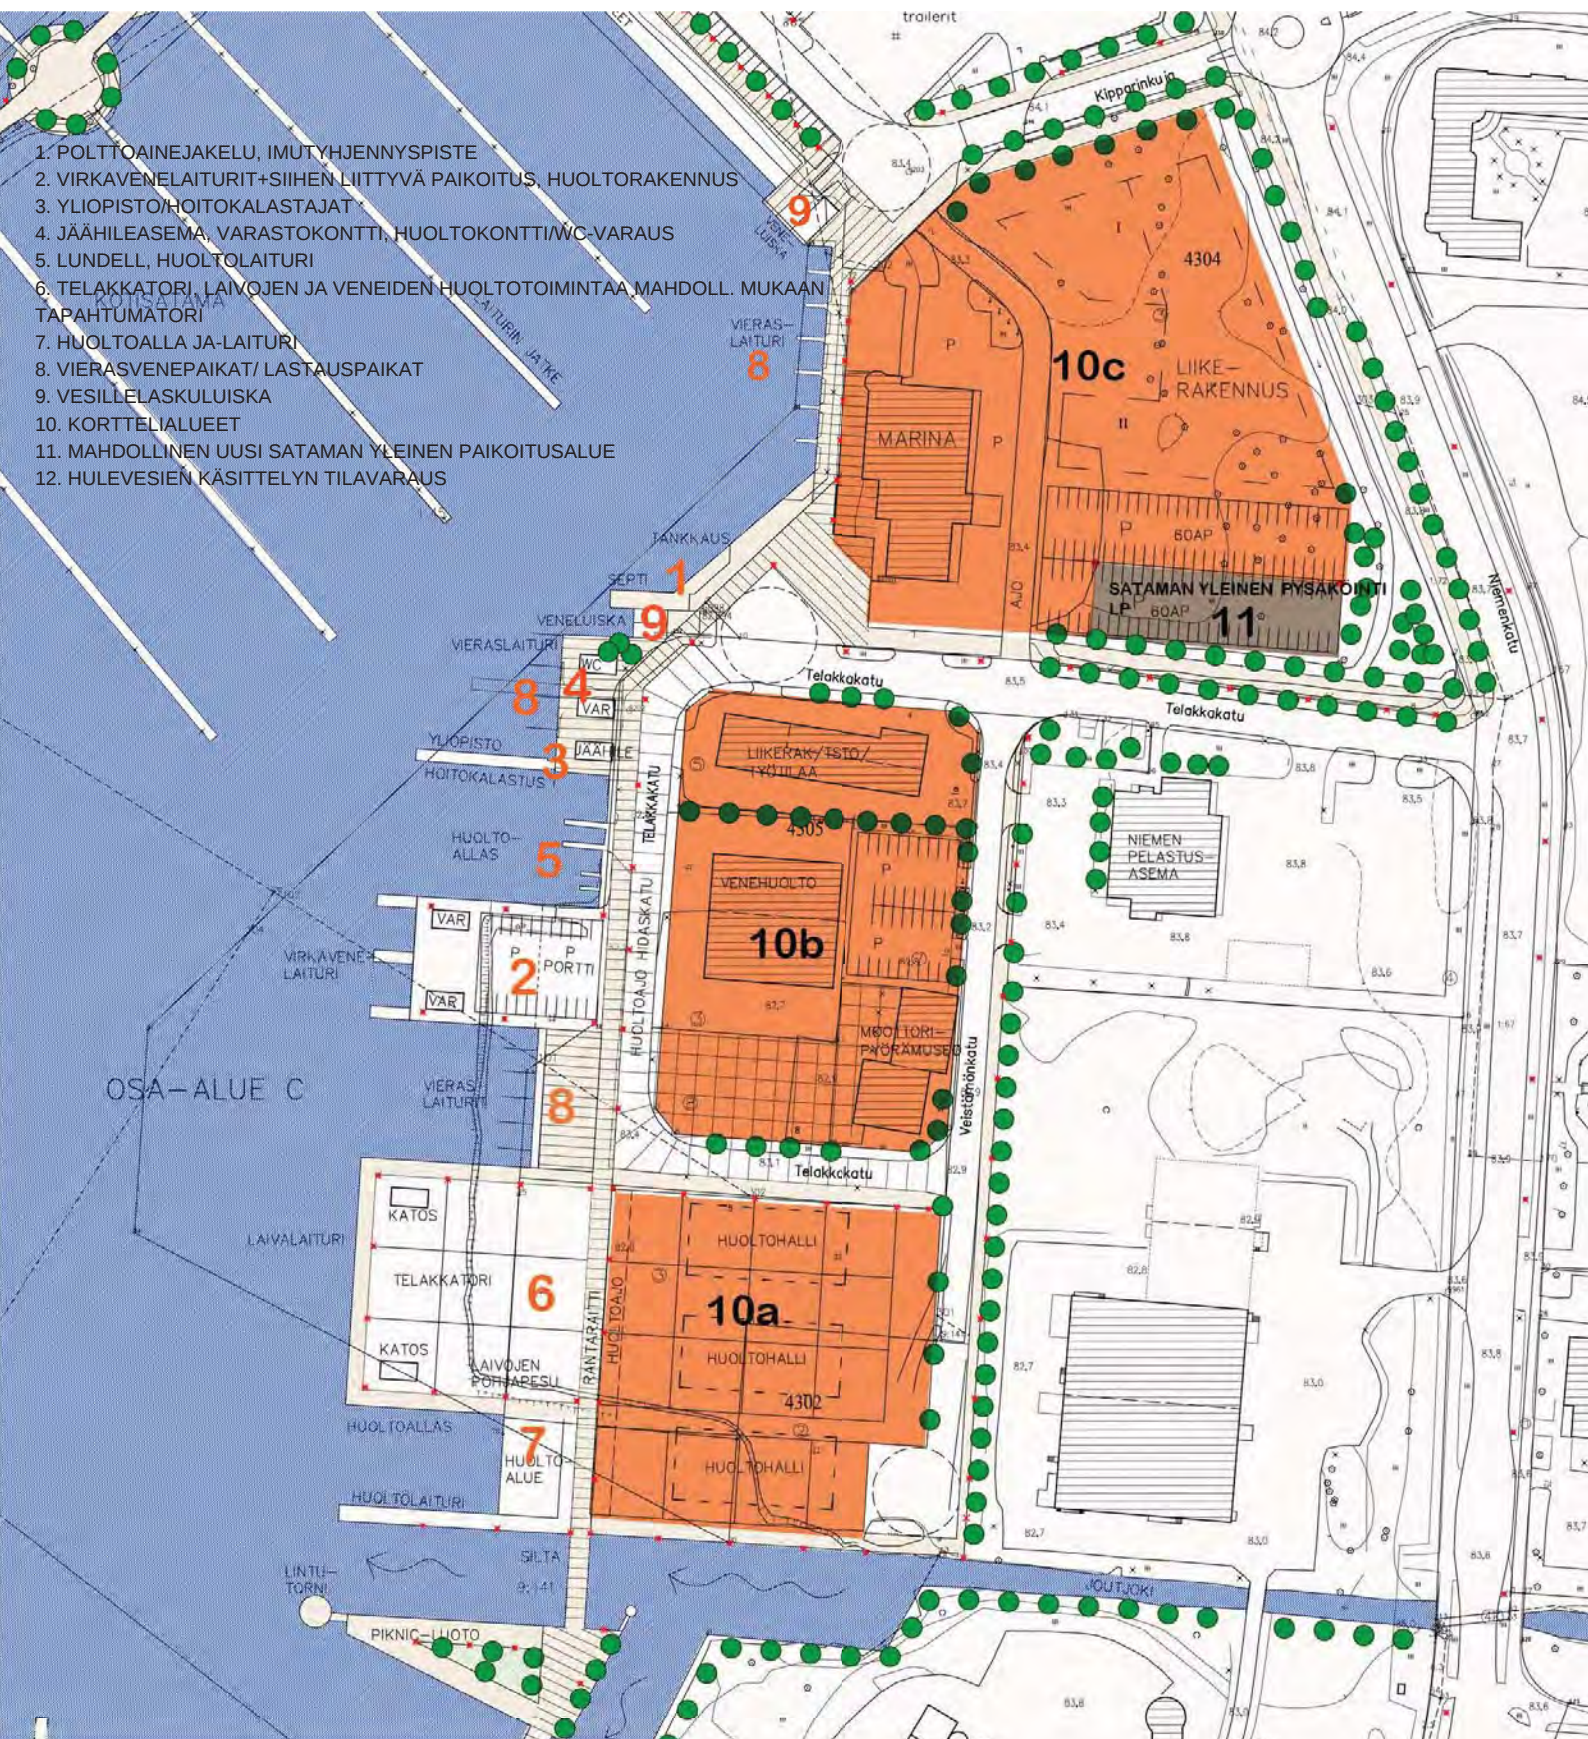

Niemen sataman yleissuunnitelma Osa-alue C, 24.4.2015

4/6

$$\begin{array}{l} 1. \text{ TEMU } 135 \times 45 \text{ M} \\ 2. \text{ VERUWEN } 167 \times 35 \\ 3. \text{ MASDO } 795 \times 285 \\ (4) \text{ VKEA } \sim 10,0 \times 4,6 \\ (5) \text{ VKEA } \sim 10,0 \times 4,5 \end{array}$$


6 POLIISI
7 POLIISI
8 POLIISI JETI
9 PELASSI, LAIROS
10 PELASSI, LAIROS
11 VKRA
12 VKRA
13 VKRA/HUORO

6 VIRKSLÄTTEL 14 TT 130 m

HOIWKAST/STARKAU 1609 113 01560713

35	11.0	35	11.0	35
----	------	----	------	----

15.5

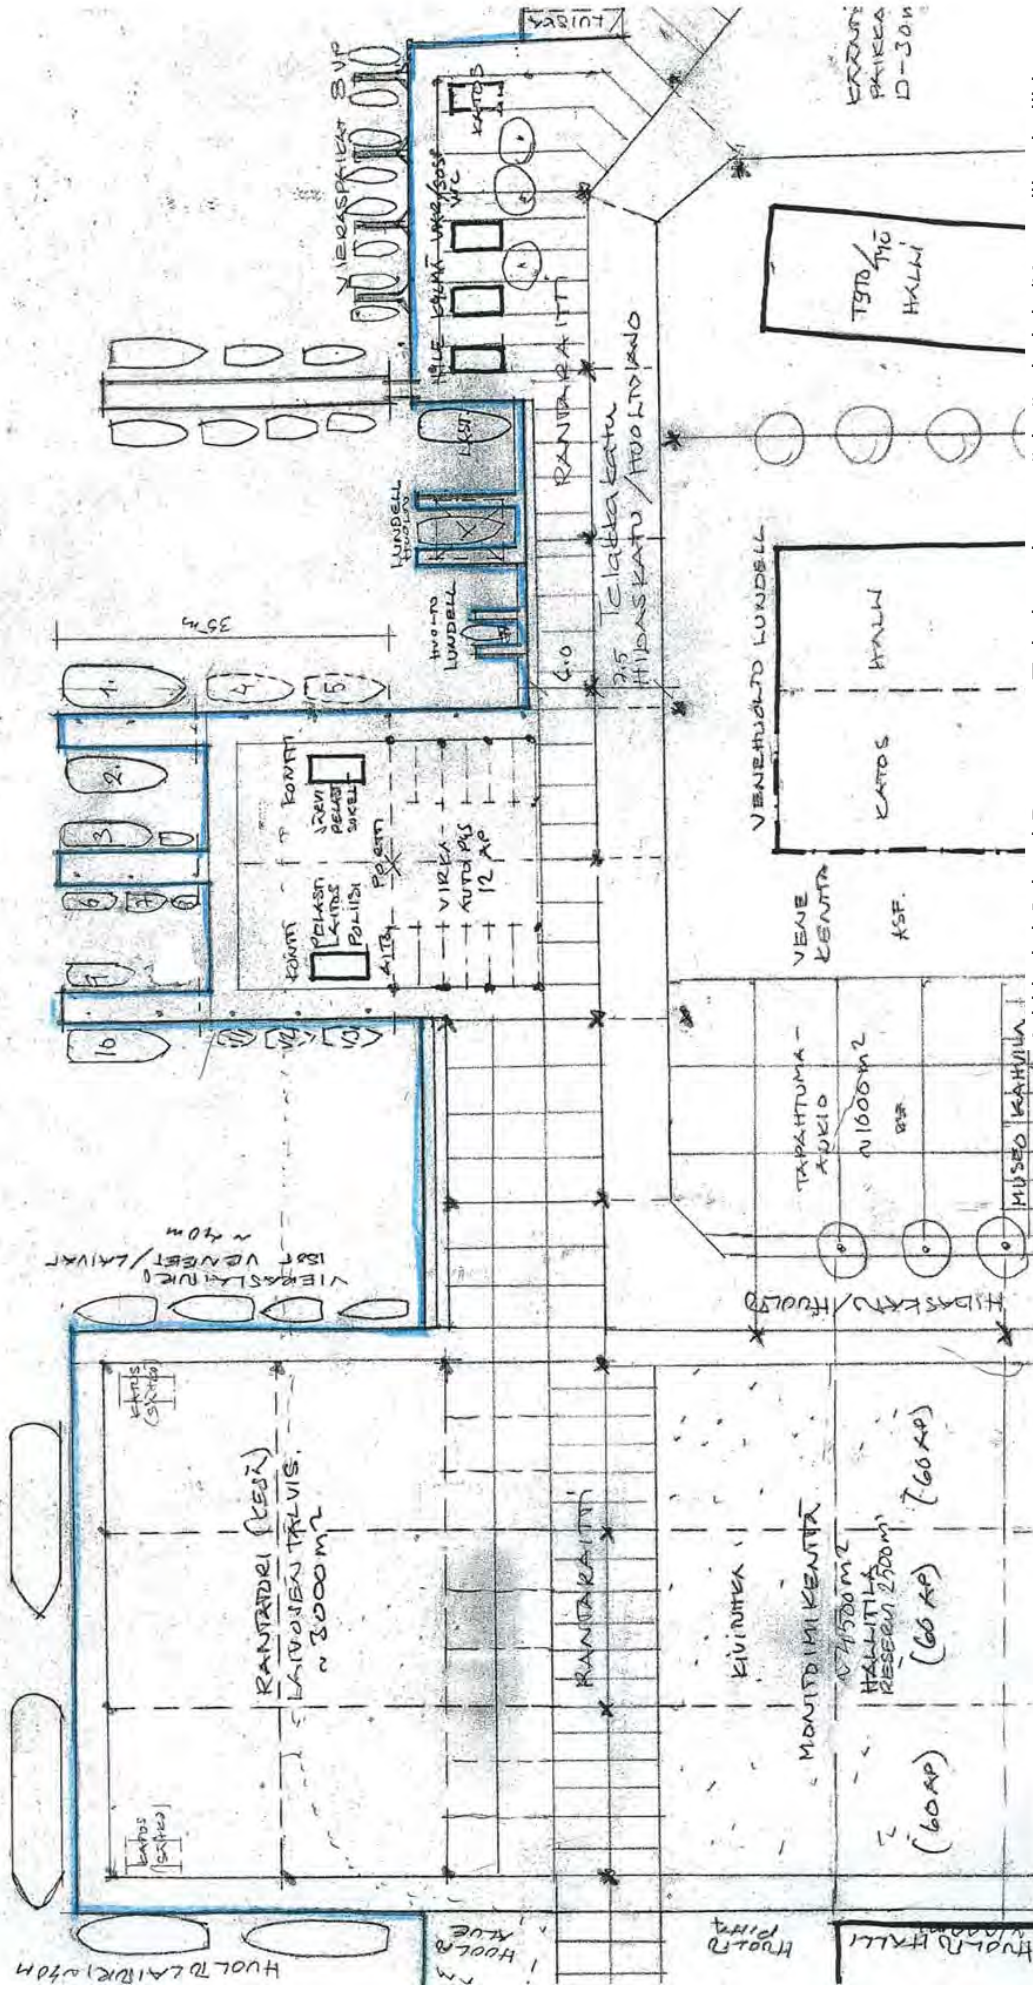

Arkkitehti Juhani Boman

Tekninen ja ympäristötoimiala/Kunnallistekniikka

Virkavenelaiturialue ympäristöineen, 1:500

