


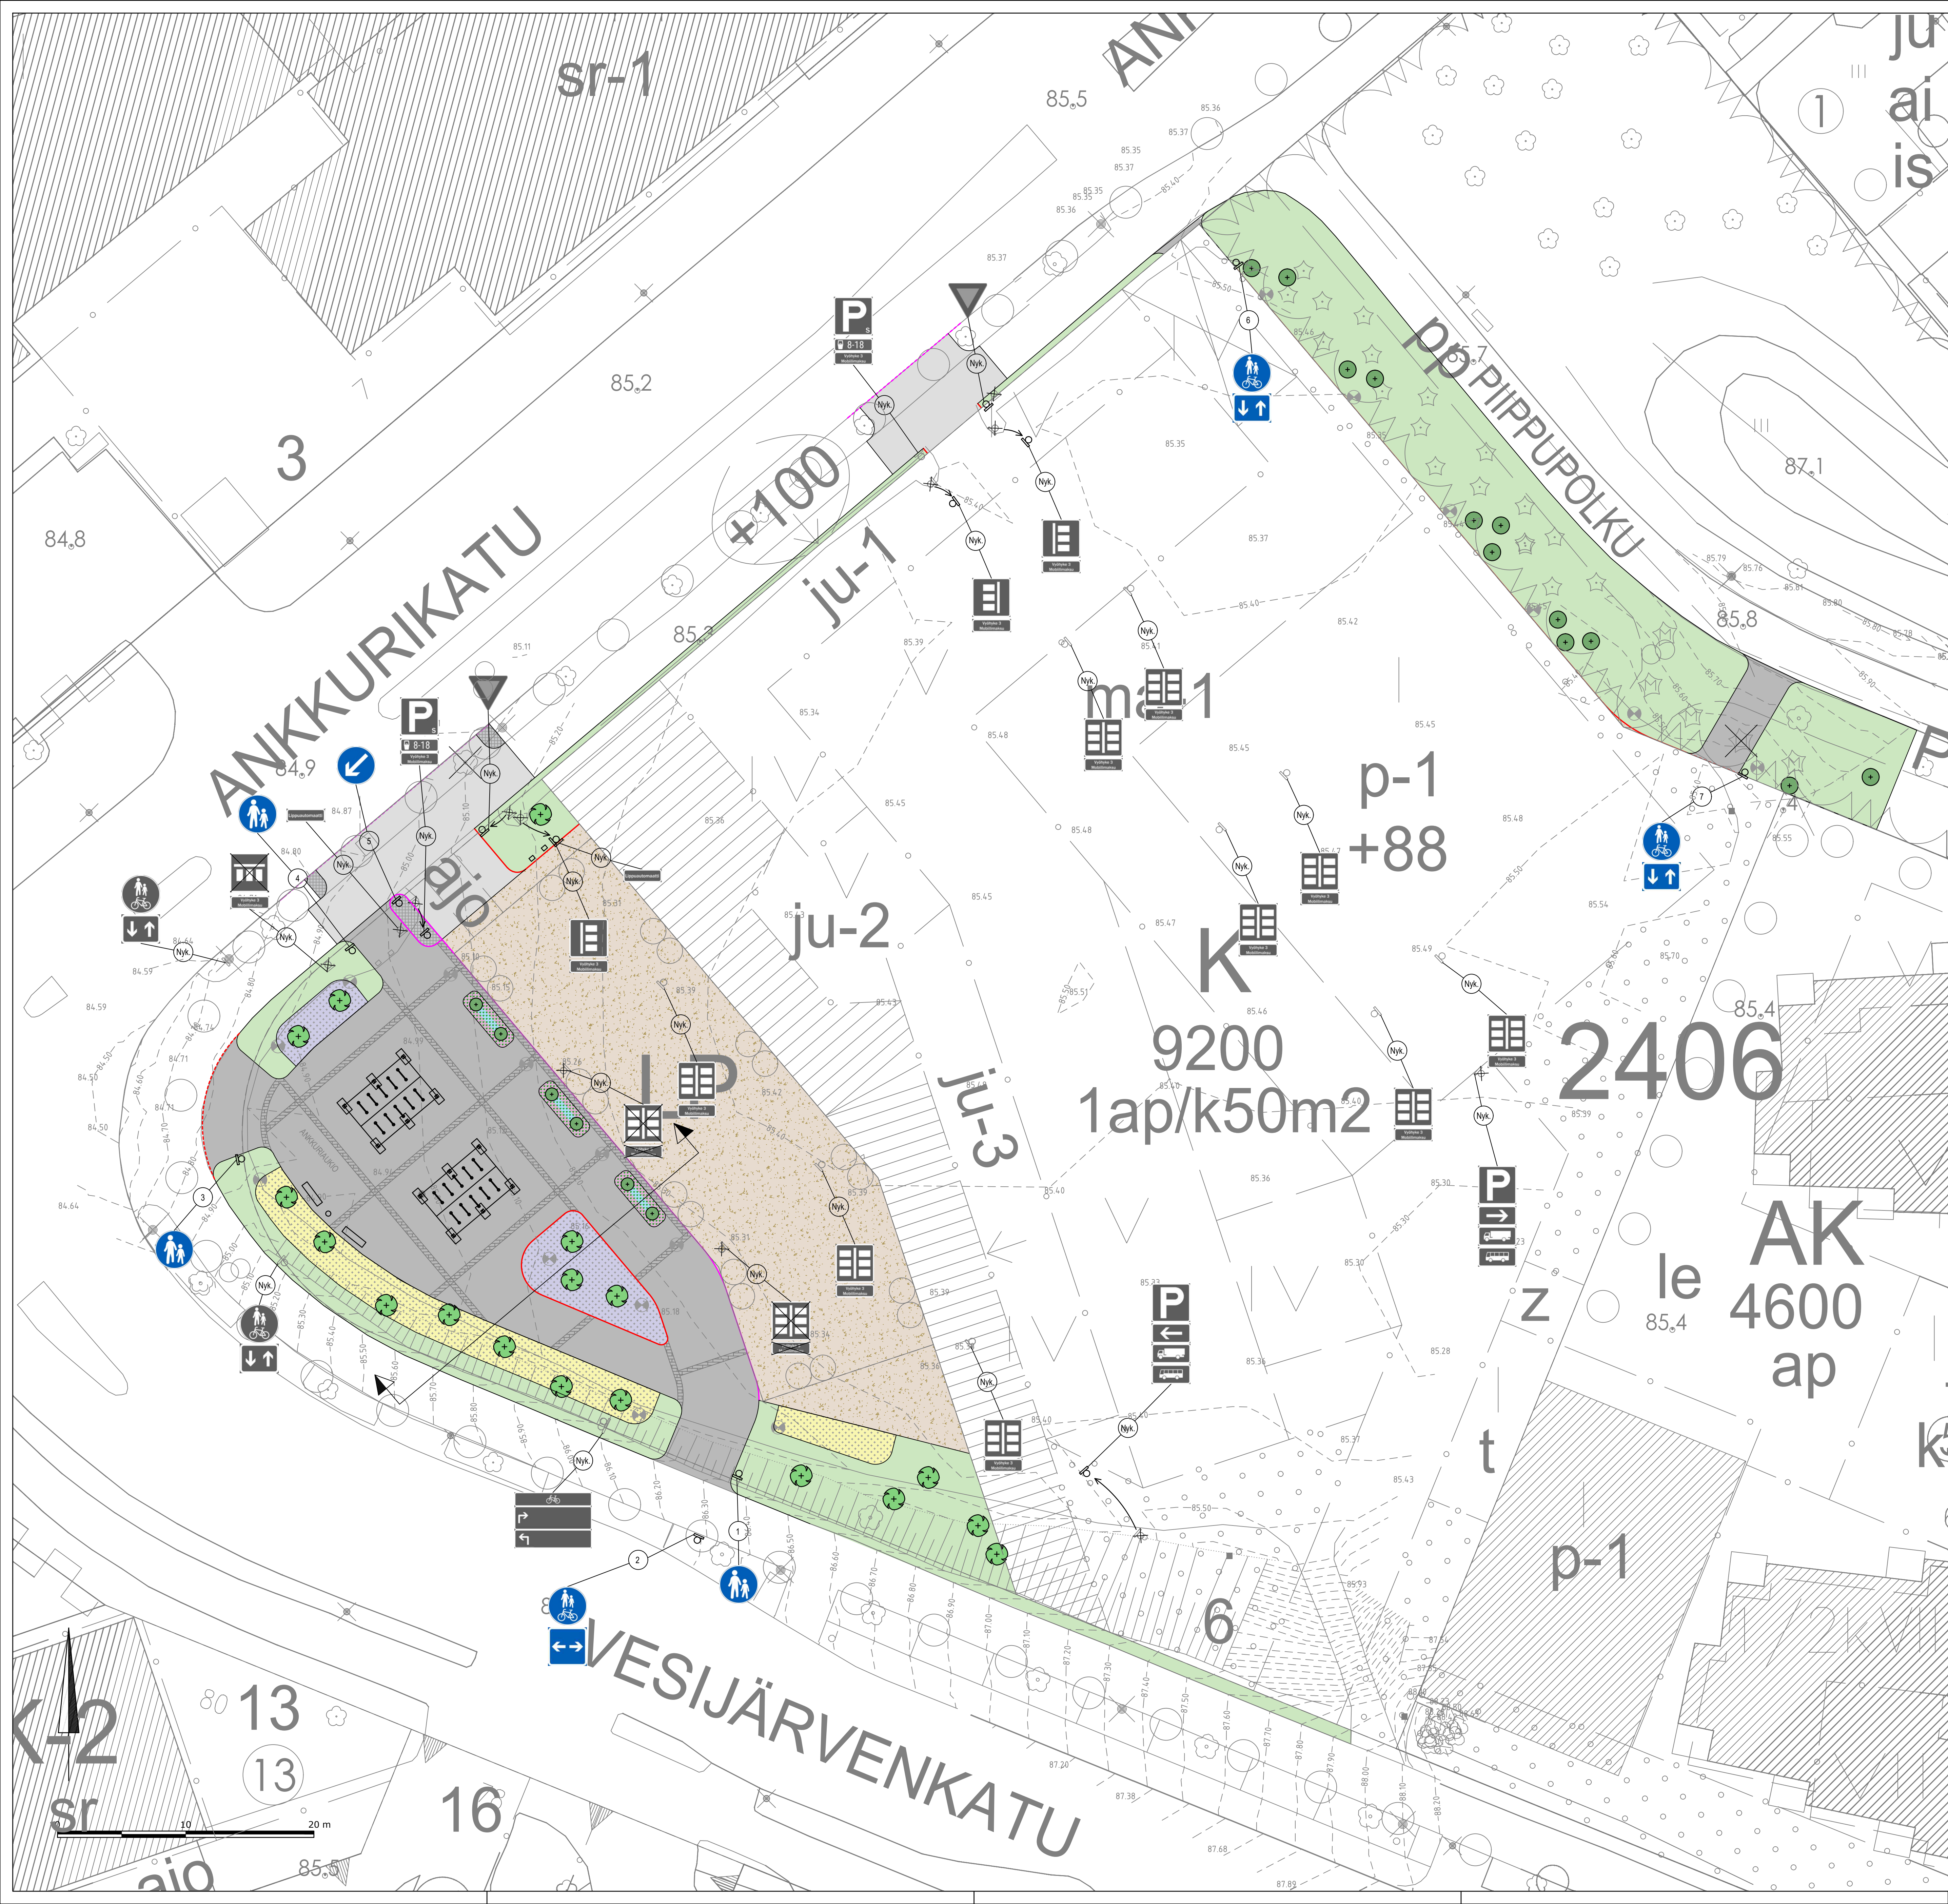

Sijaintikartta 1:10 000

- Uusi liikennemerkki ja jalusta
- Poistettava liikennemerkki ja jalusta
- Nykyinen liikennemerkki ja jalusta

Liikennemerkkiluettelo

Liikennemerkin No	Liikennemerkin nimi	Tunnus	Merkin koko	Kalvo lk (vähintään)	Jalusta	Pylväs
1	Jalkakäytävä	D4	640	R1	H700	60
2a	Yhdistetty pyörätie ja jalkakäytävä	D6	640	R1	H700	60
2b	Vaikutusalue molempiin suuntiin	H9.1	400 x 400	R1	-	-
3	Jalkakäytävä	D4	640	R1	H700	60
4	Jalkakäytävä	D4	640	R1	H700	60
5	Liikenteenjakaja	D3.2	640	R1	H700	60
6a	Yhdistetty pyörätie ja jalkakäytävä	D6	640	R1	H700	60
6b	Kaksisuuntainen pyörätie	H23.2	400 x 300	R1	-	-
7a	Yhdistetty pyörätie ja jalkakäytävä	D6	640	R1	H700	60
7b	Kaksisuuntainen pyörätie	H23.2	400 x 300	R1	-	-

H700
60
R1

Betonijalusta h = 700 mm
Teräspylväs halkaisija 60 mm (ainevahvuus 2 mm)
Kalvomateriaalin paluuheljestävyys

Kaikki merkit valmistetaan alumiinista.

 insinööritoimisto LEPISTÖ Vuorokatu 30 B, 15100 Lahti www.lepisto.fi	Pvm: 13.4.2026 Käyttöönotto: J. Lepistö Suunnittelija: A. Luho H. Parviainen	Päivitetty osasto: Liikenteenjaussuunnitelma Projektitunnus: 2132	Päivitetty osasto: Liikenteenjaussuunnitelma Projektitunnus: 151	Mittakaava: 1:200
	Muutos			
RevA				
Nähtävillä / Kytä			ETRS-GK26 / N2000	
Kohteen nimi:			Kaupunginosatunnus: 2 KARTANO	
Ankkurikatu ja pysäköintialue- liikennemerkkejärjestelyt			Hyväksymispäivä:	
Suunnittelialaji: Rakennussuunnitelma			Suunnittelija:	Mittakaava: 1:200
LAHDEN KAUPUNKI, KAUPUNKIYMPÄRISTÖN PALVELUALUE KAUPUNKITEKNIikka			Insinööritoimisto Lepistö Oy	
Suunnitelman päivämäärä ja hyväksyminen: - -			Päivitetty numero: 2026-11-15-Li	