



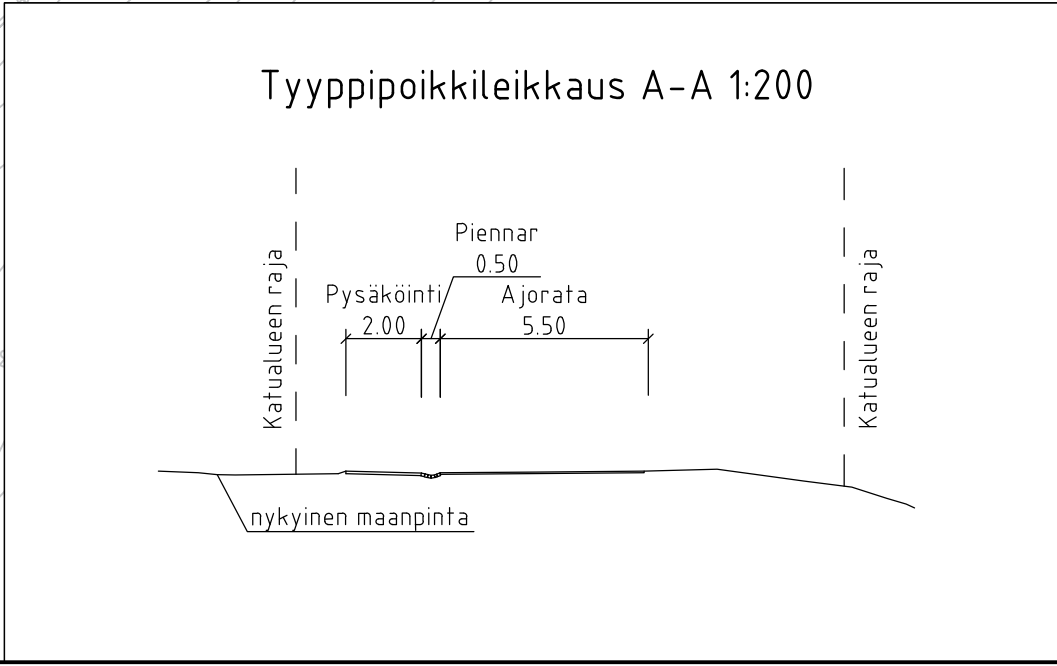

MERKINTÖJEN SELITYS

- poikkileikkaus
- katualueen raja
- nykyinen/ uusi valaisin
- valaistus erillisen valaistussuunnitelman mukaan
- säilytettävä/ poistettava puu
- istutettava lehtipuu
- istutettava yksittäispensas tai pieni puu
- noppakivi, punainen
- reuna-alue, niitty
- nurmi
- asfaltti
- nykyinen hulevesikouru
- nykyinen hulevesikaivo
- luiska
- avouoma

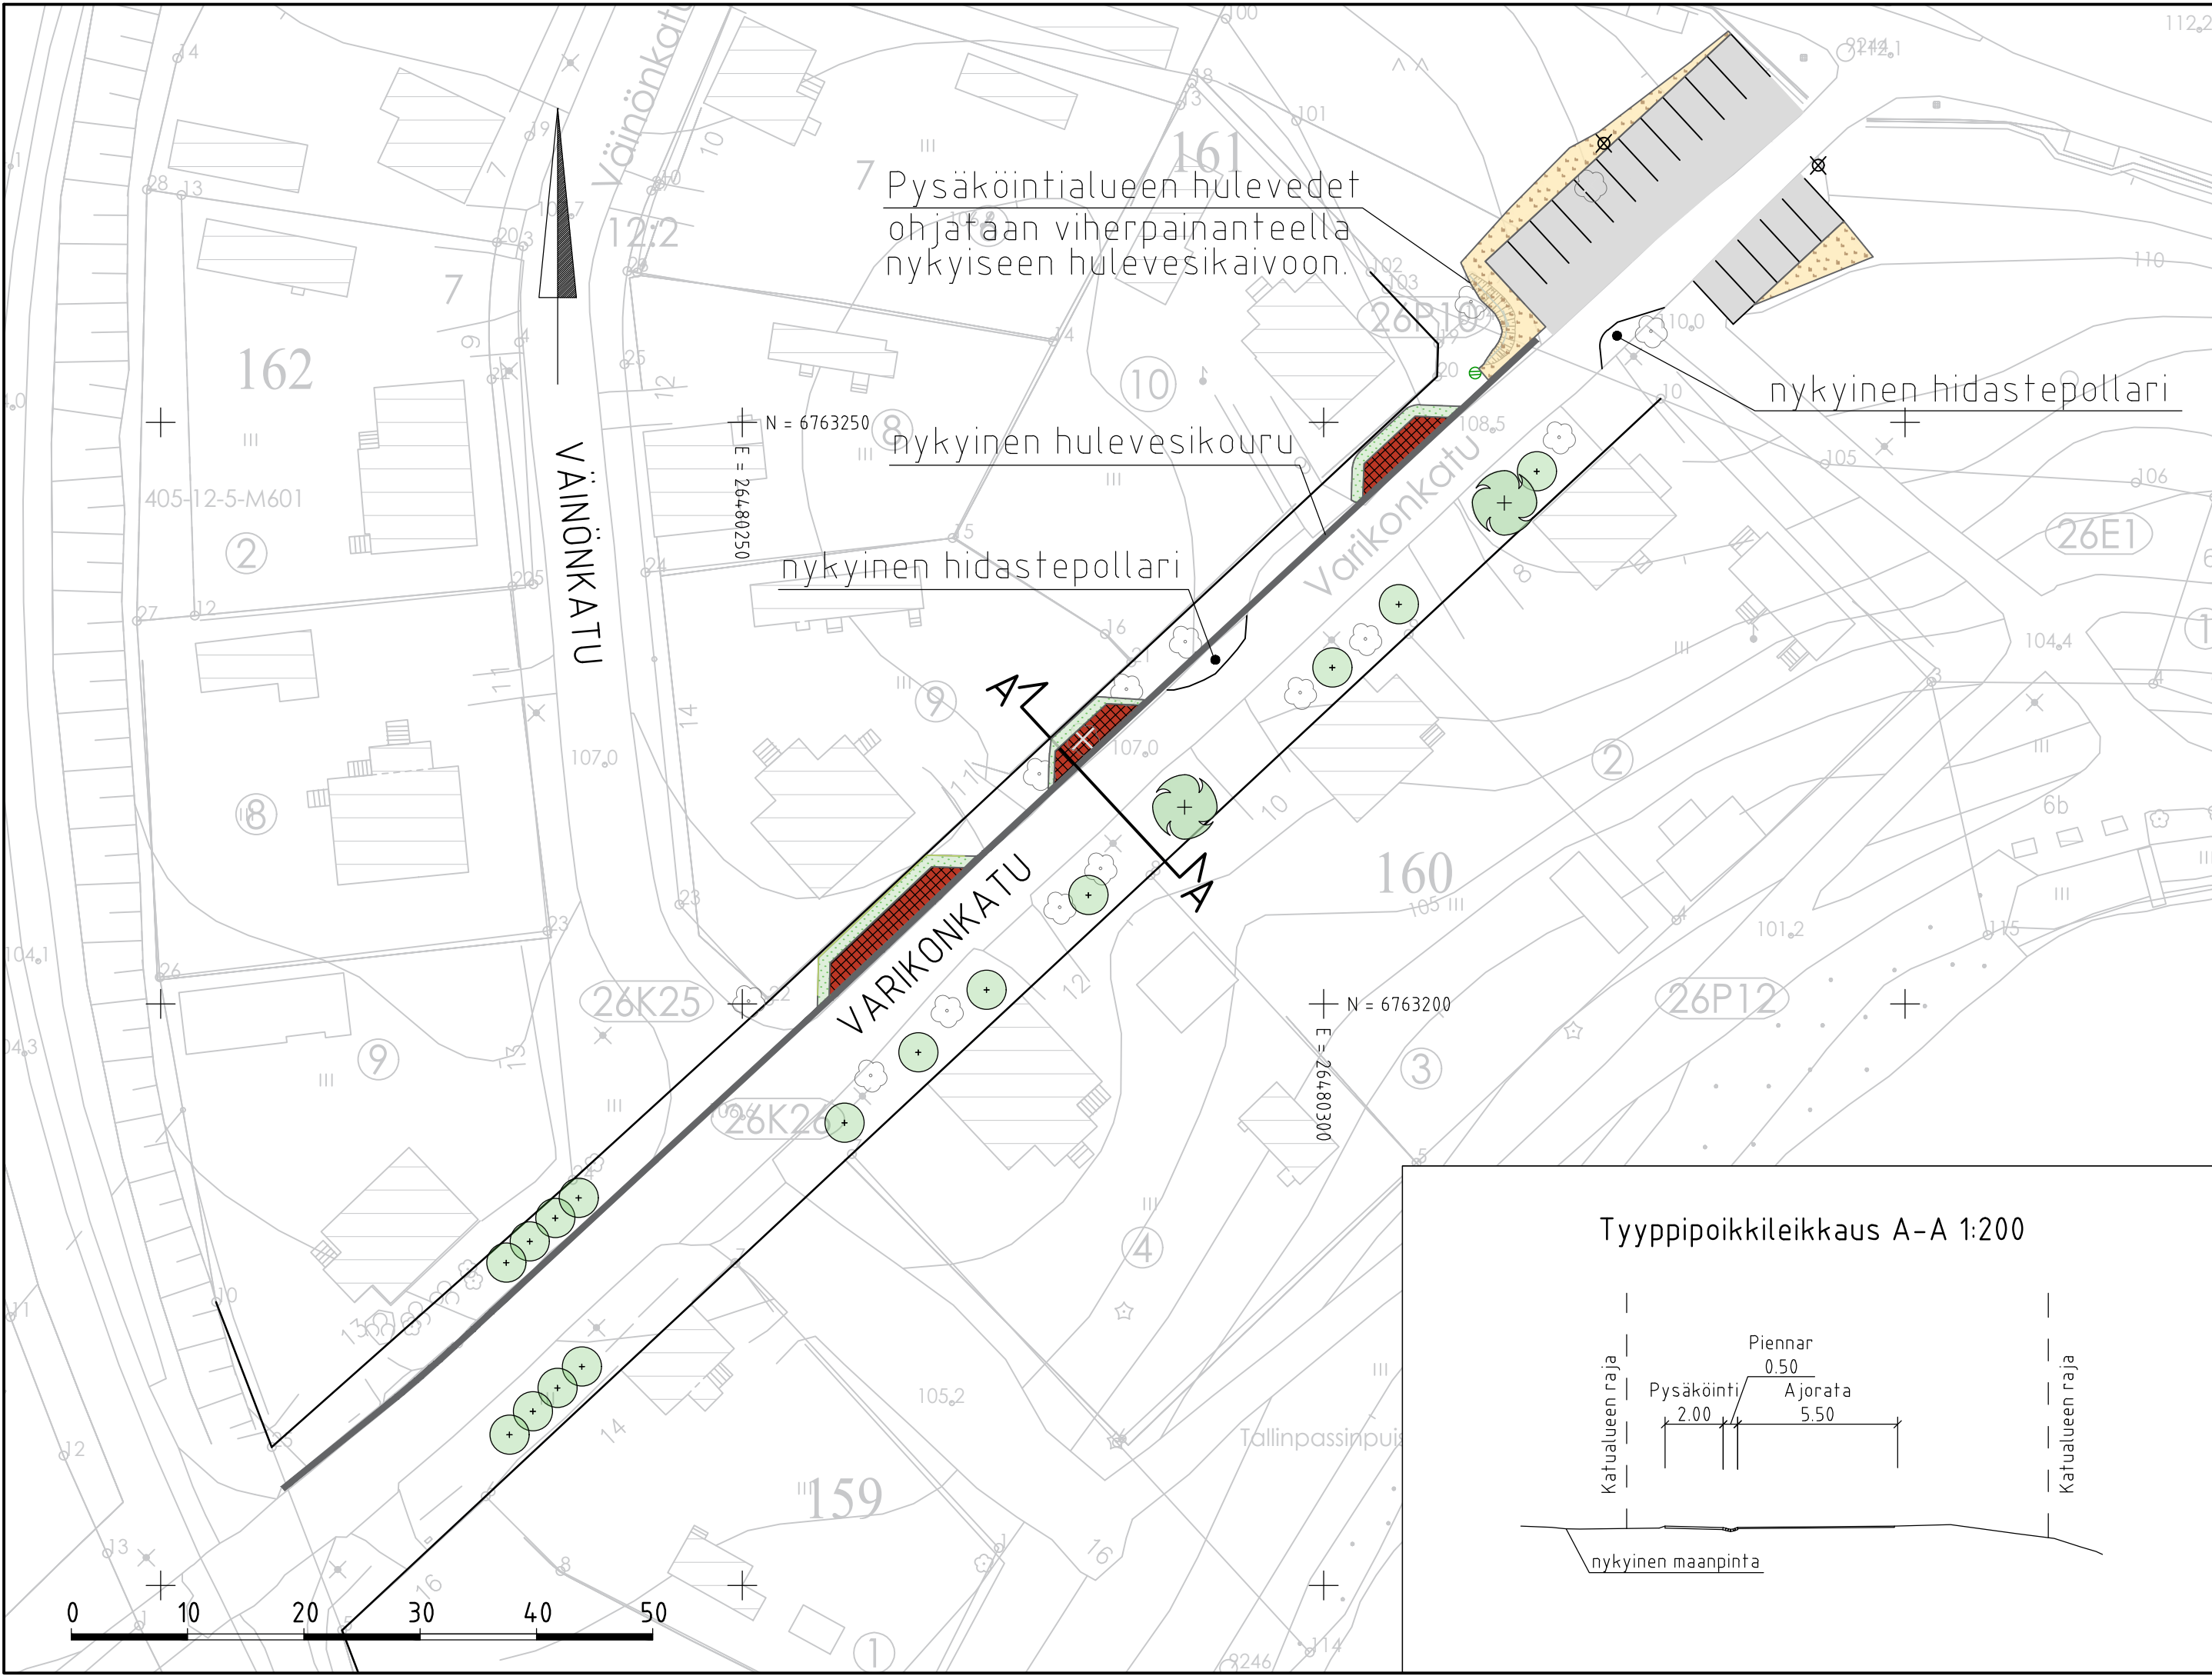

RevA		
Nähtävillä / Tyla		ETRS-GK26 / N2000
Kohteen nimi:		Kaupunginosatunnus:
Varikonkatu, kadunvarsipysäköinti		26 Sopenkorpi
-katusuunnitelma		Hyväksymispäivä:
		28.4.2026
Suunnittelija:		Mittakaava:
AFRY		1:500
Maija Mäkinen		1:200
Suunnitelman päivämäärä ja hyväksyjä: 28.4.2026 Mika Lastikka		Piirustusnumero:
		2026-13-101-K