


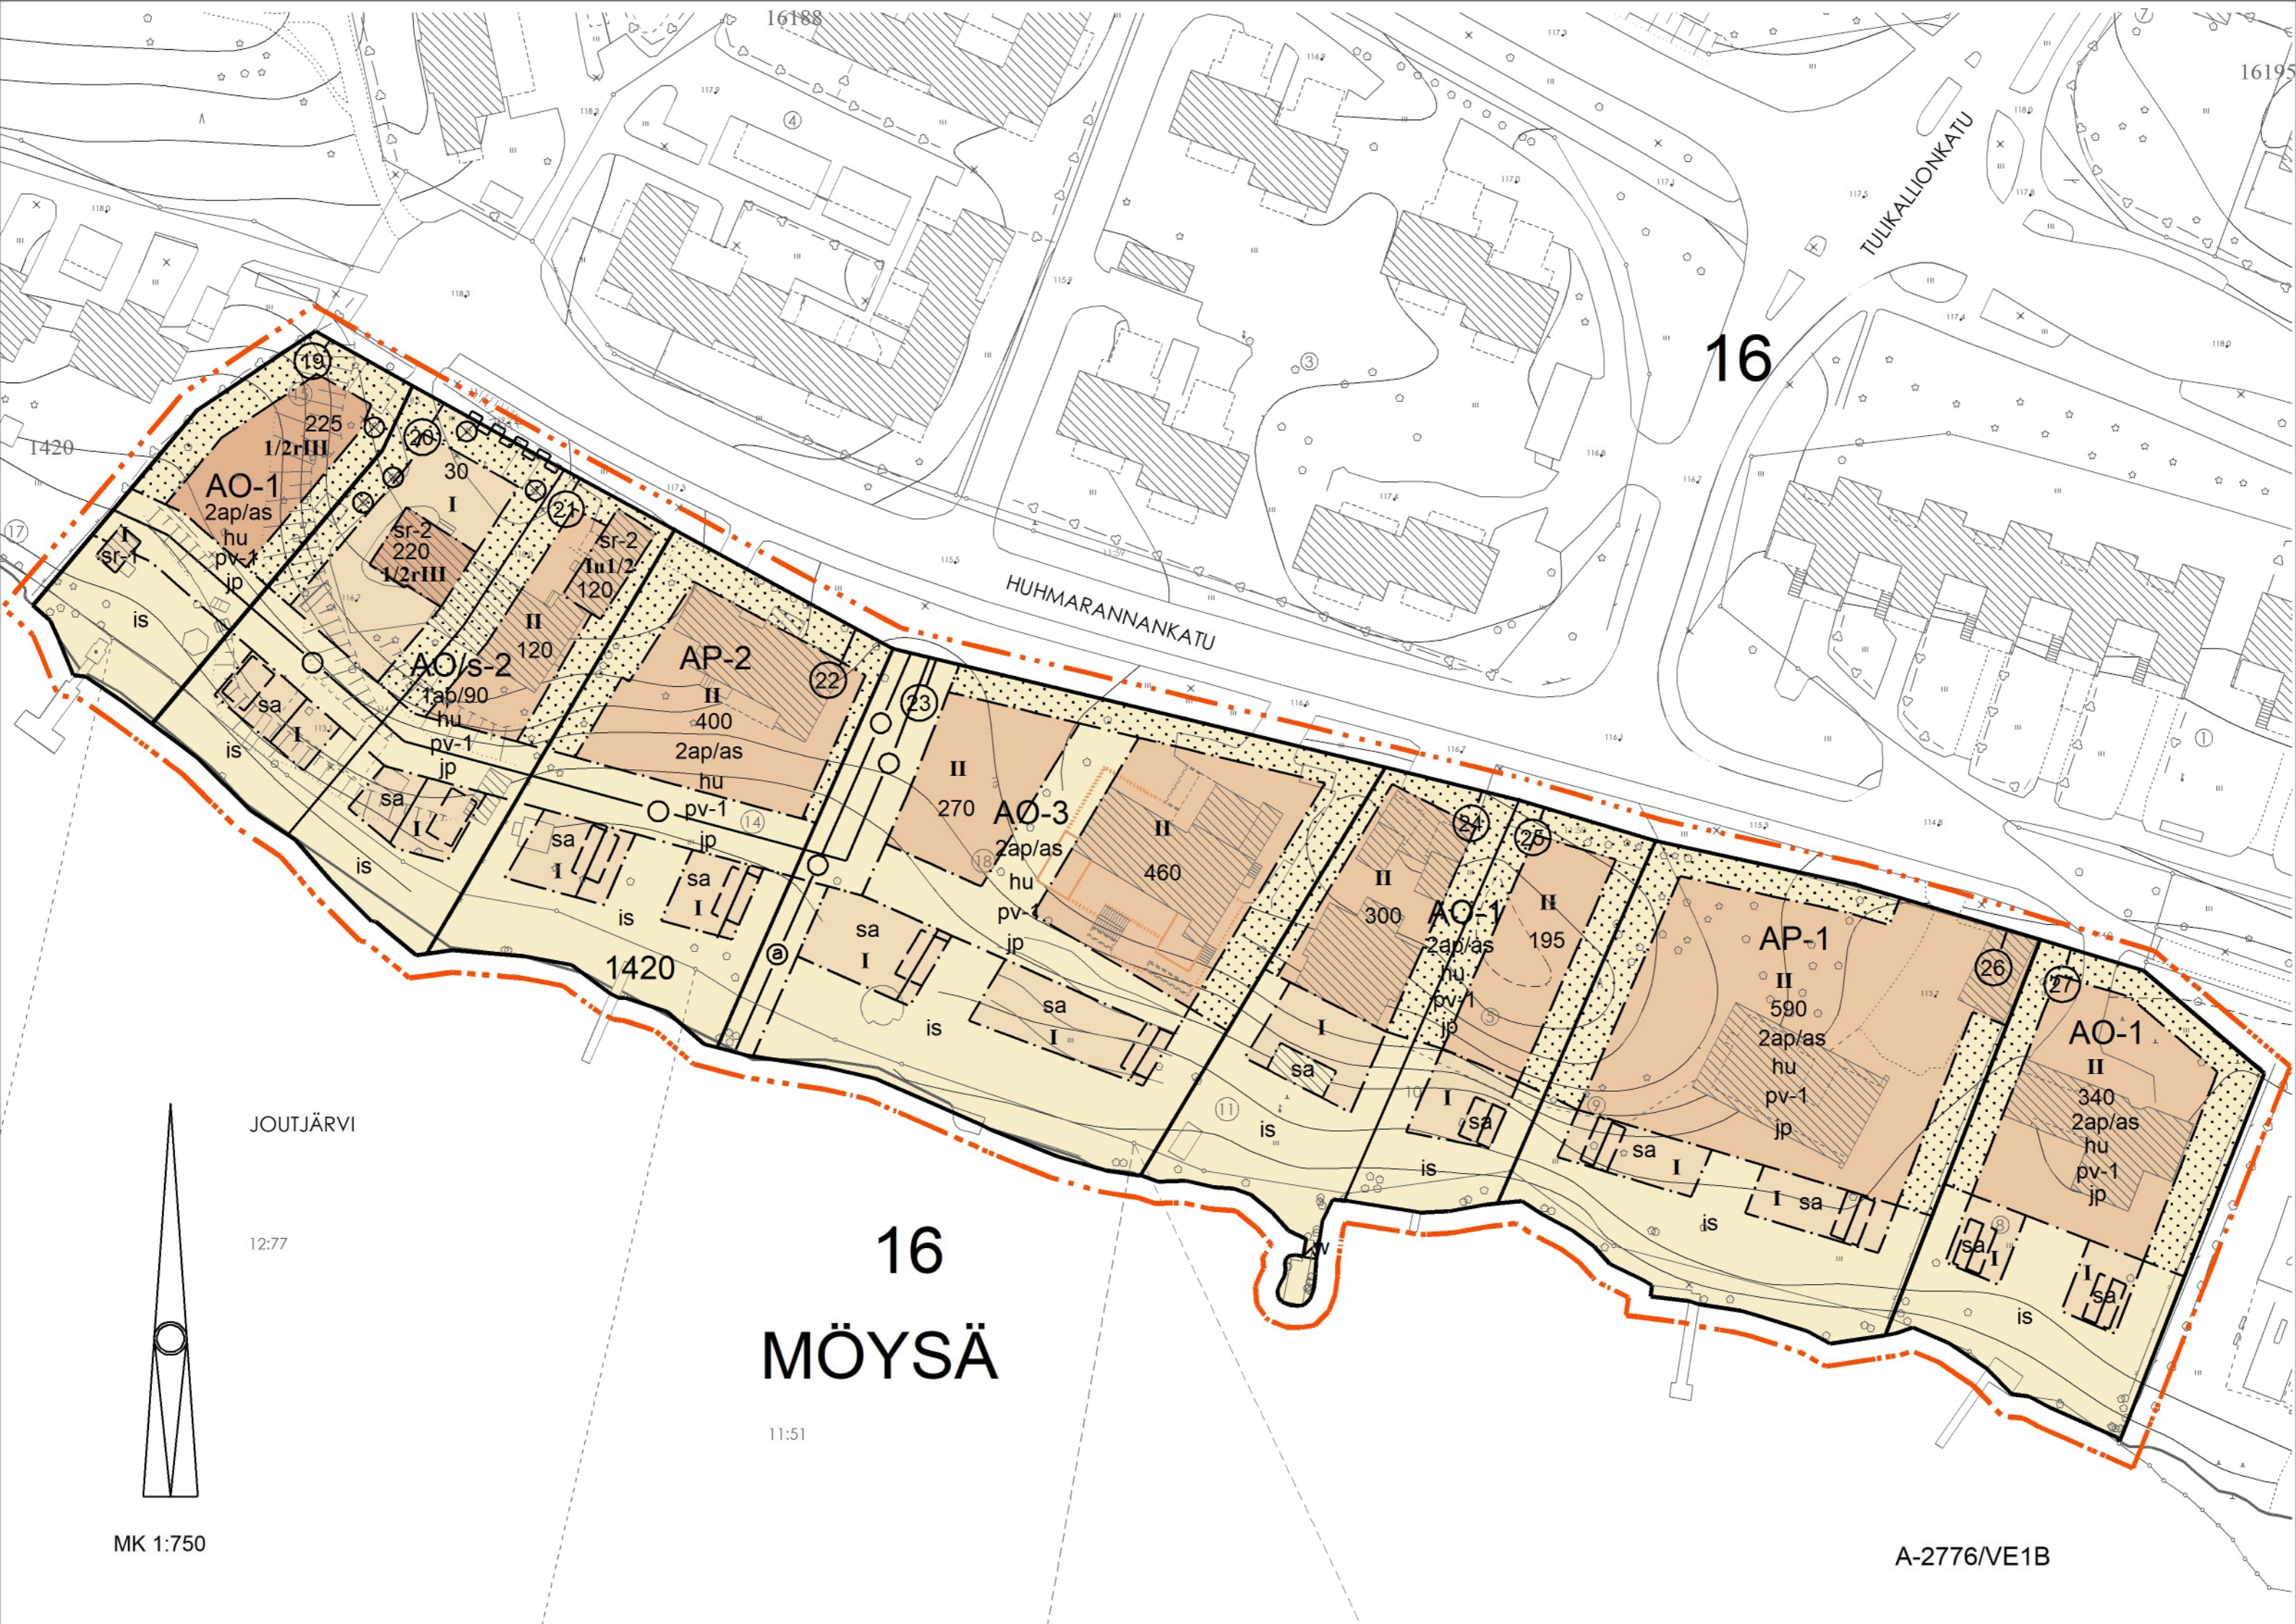

16

HUHMARANNANKATU

TULIKALLIONKATU

JOUTJÄRVI

16
MÖYSÄ

12:77

11:51

MK 1:750

A-2776/VE1B