



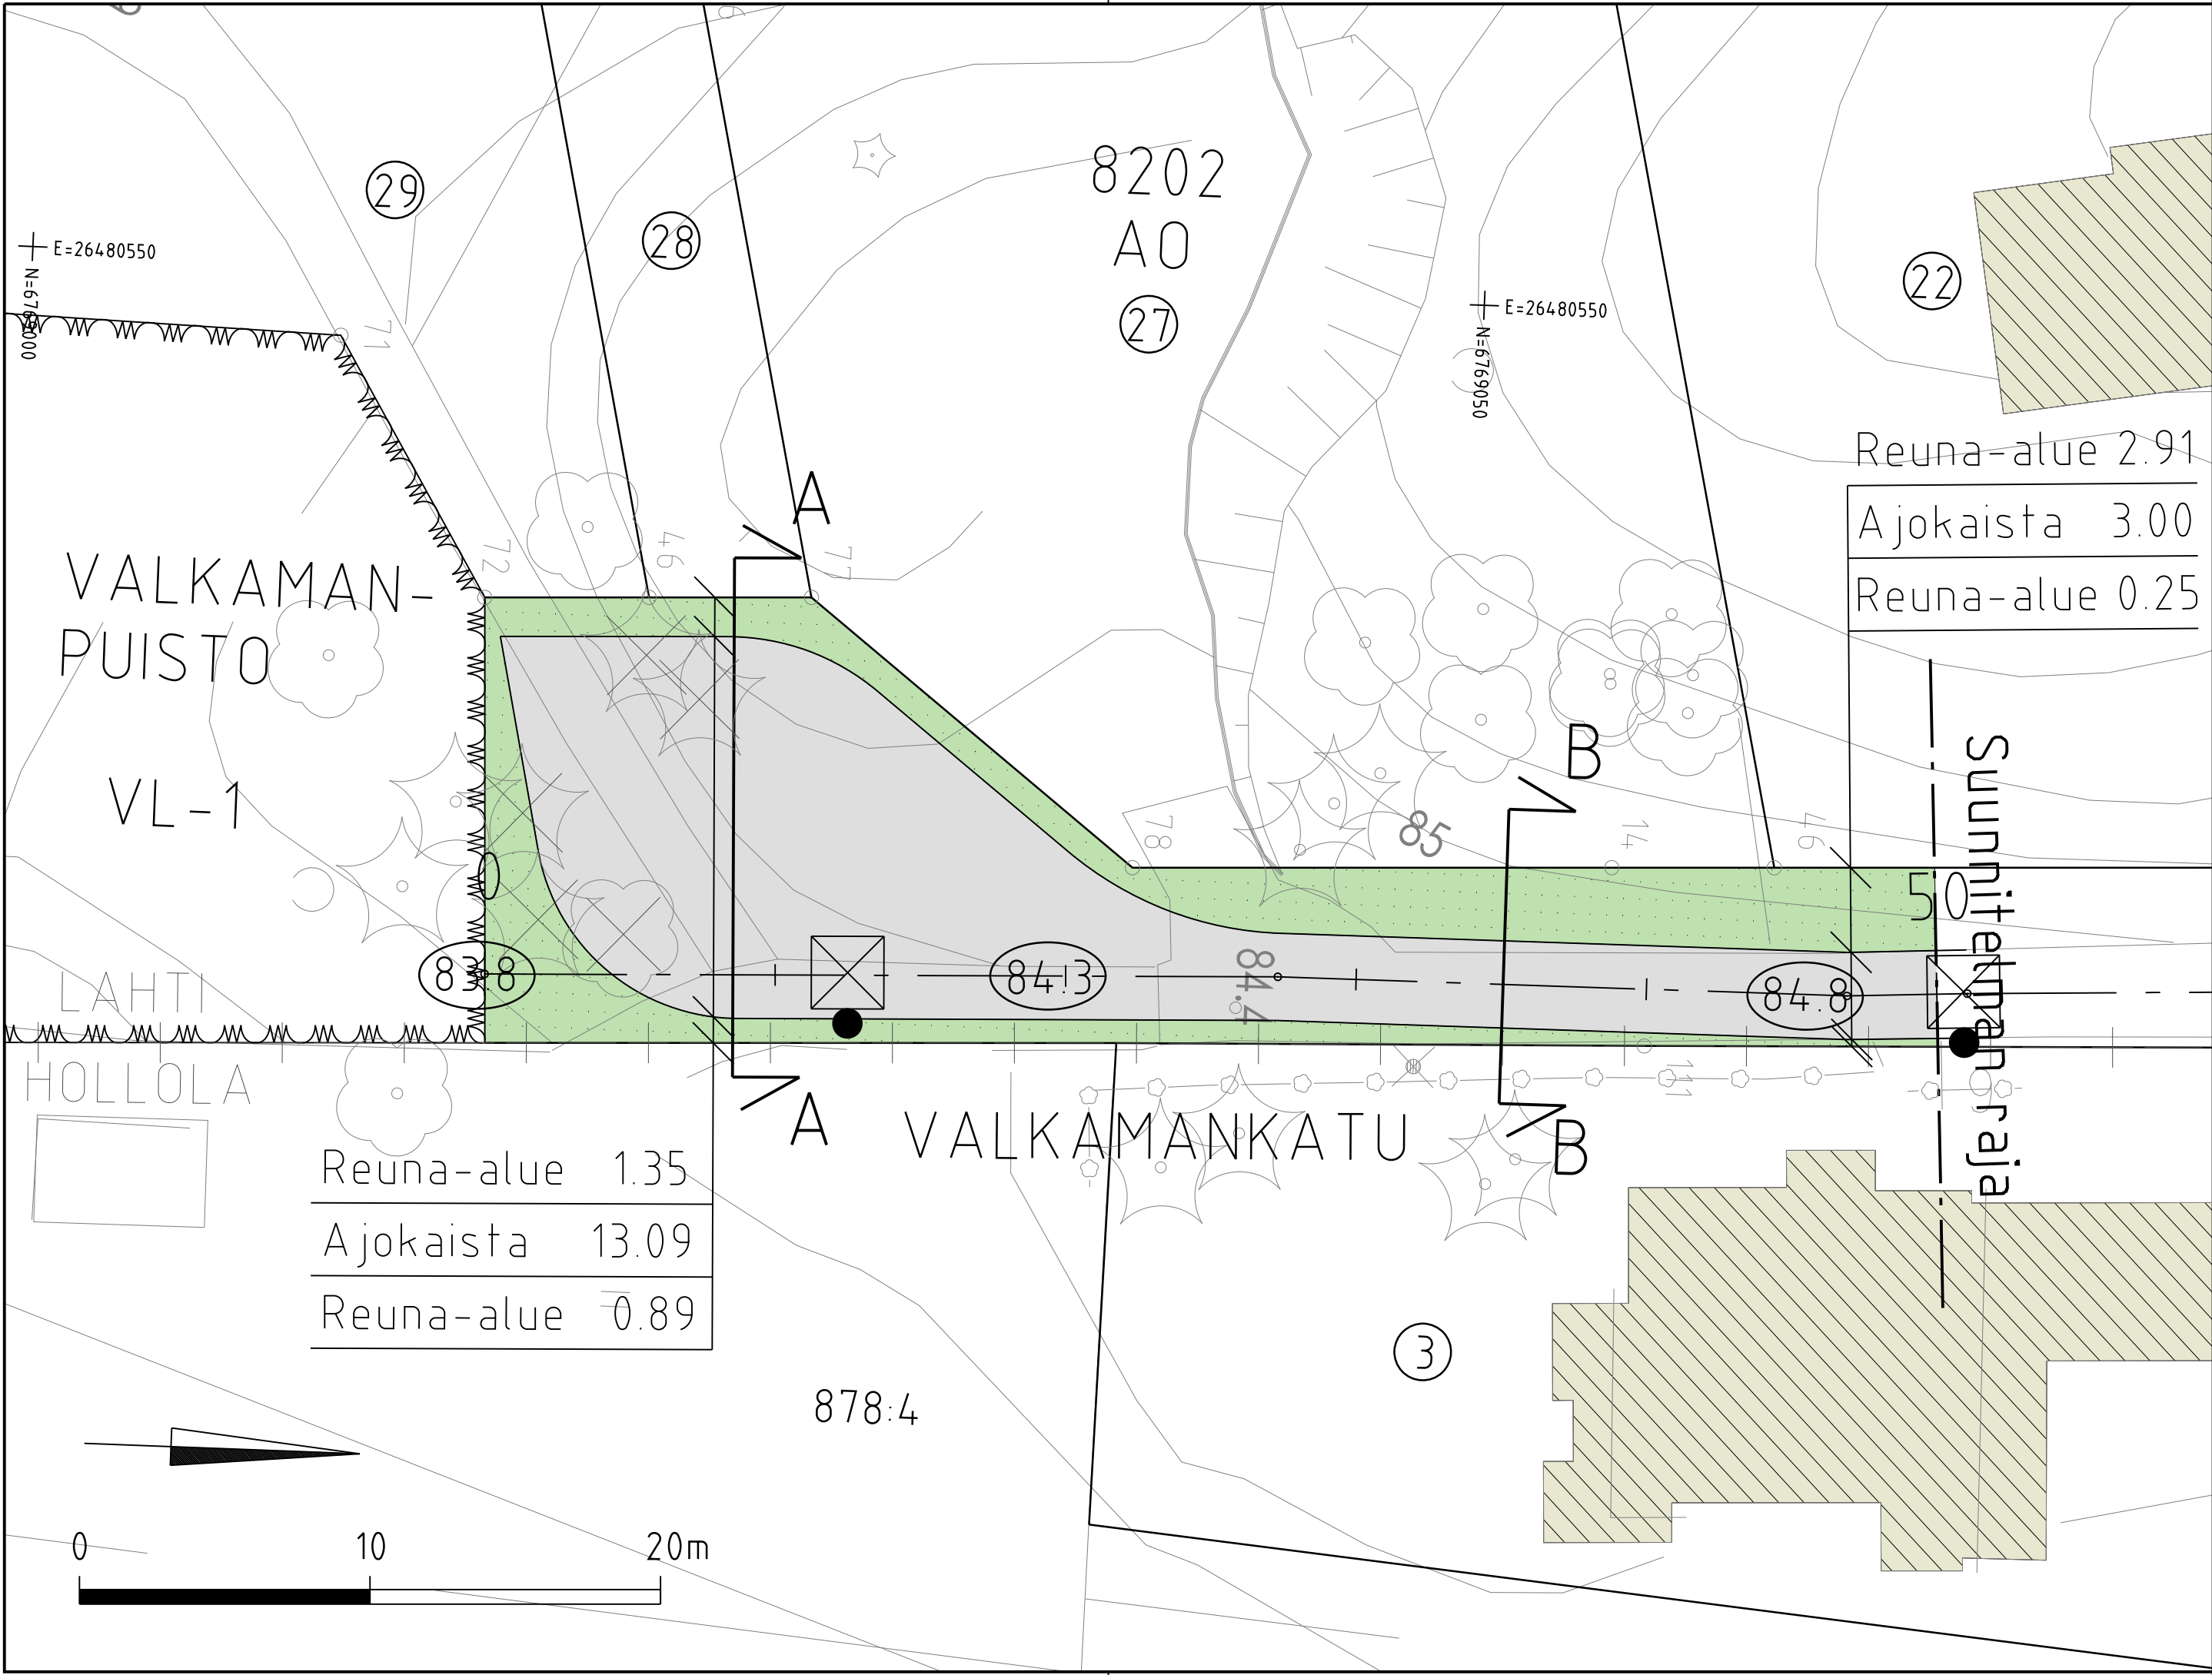

MERKINTÖJEN SELITYS

- ajorata, asfaltti
- nurmi
- nykyinen puu
- poistettava puu
- nykyinen pensasaita
- kadun likimääräinen korkeusasema
- nykyinen valaisin
- uusi valaisin

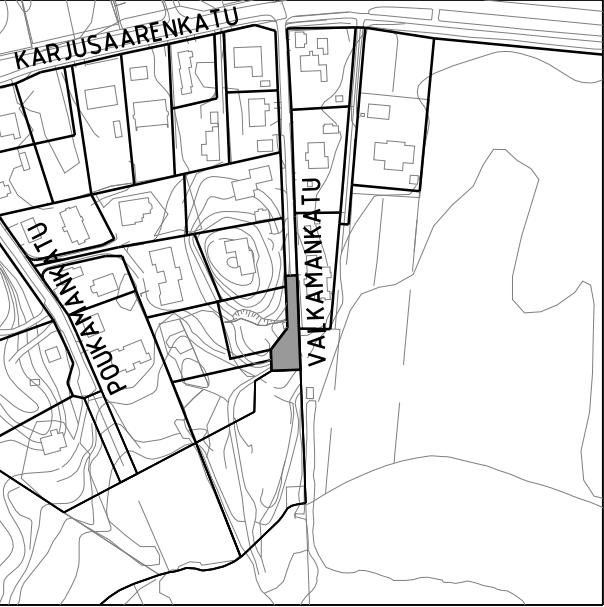

Nähtävillä / Kyla		ETRS-GK26 / N2000	
Kohteen nimi:		Kaupunginosatunnus:	
Valkamankatu		8 Kilpiäinen	
plv 0-50		Hyväksymispäivä:	
- asemapiirustus		Suunnittelija:	Mittakaava:
Suunnitelmalaji:		L. Oittinen	1:200
Katusuunnitelma		Finnmap Infra Oy	
LAHDEN KAUPUNKI, KAUPUNKIYMPÄRISTÖN PALVELUALUE		Piiustusnumero:	
KAUPUNKITEKNIikka		2026-21-101-K	
Suunnitelman päivämäärä ja hyväksyjä:		29.9.2026	
		Mika Lastikka	