




MERKINTÖJEN SELITYS

- ajorata, asfaltti
- nurmi
- kivituhka
- nykyinen puu
- poistettava puu
- 83.6 kadun likimääräinen korkeusasema
- hulevesikaivo, ritiläkansi
- hulevesirumpu
- nykyinen hulevesiviemäristö
- nykyinen valaisin

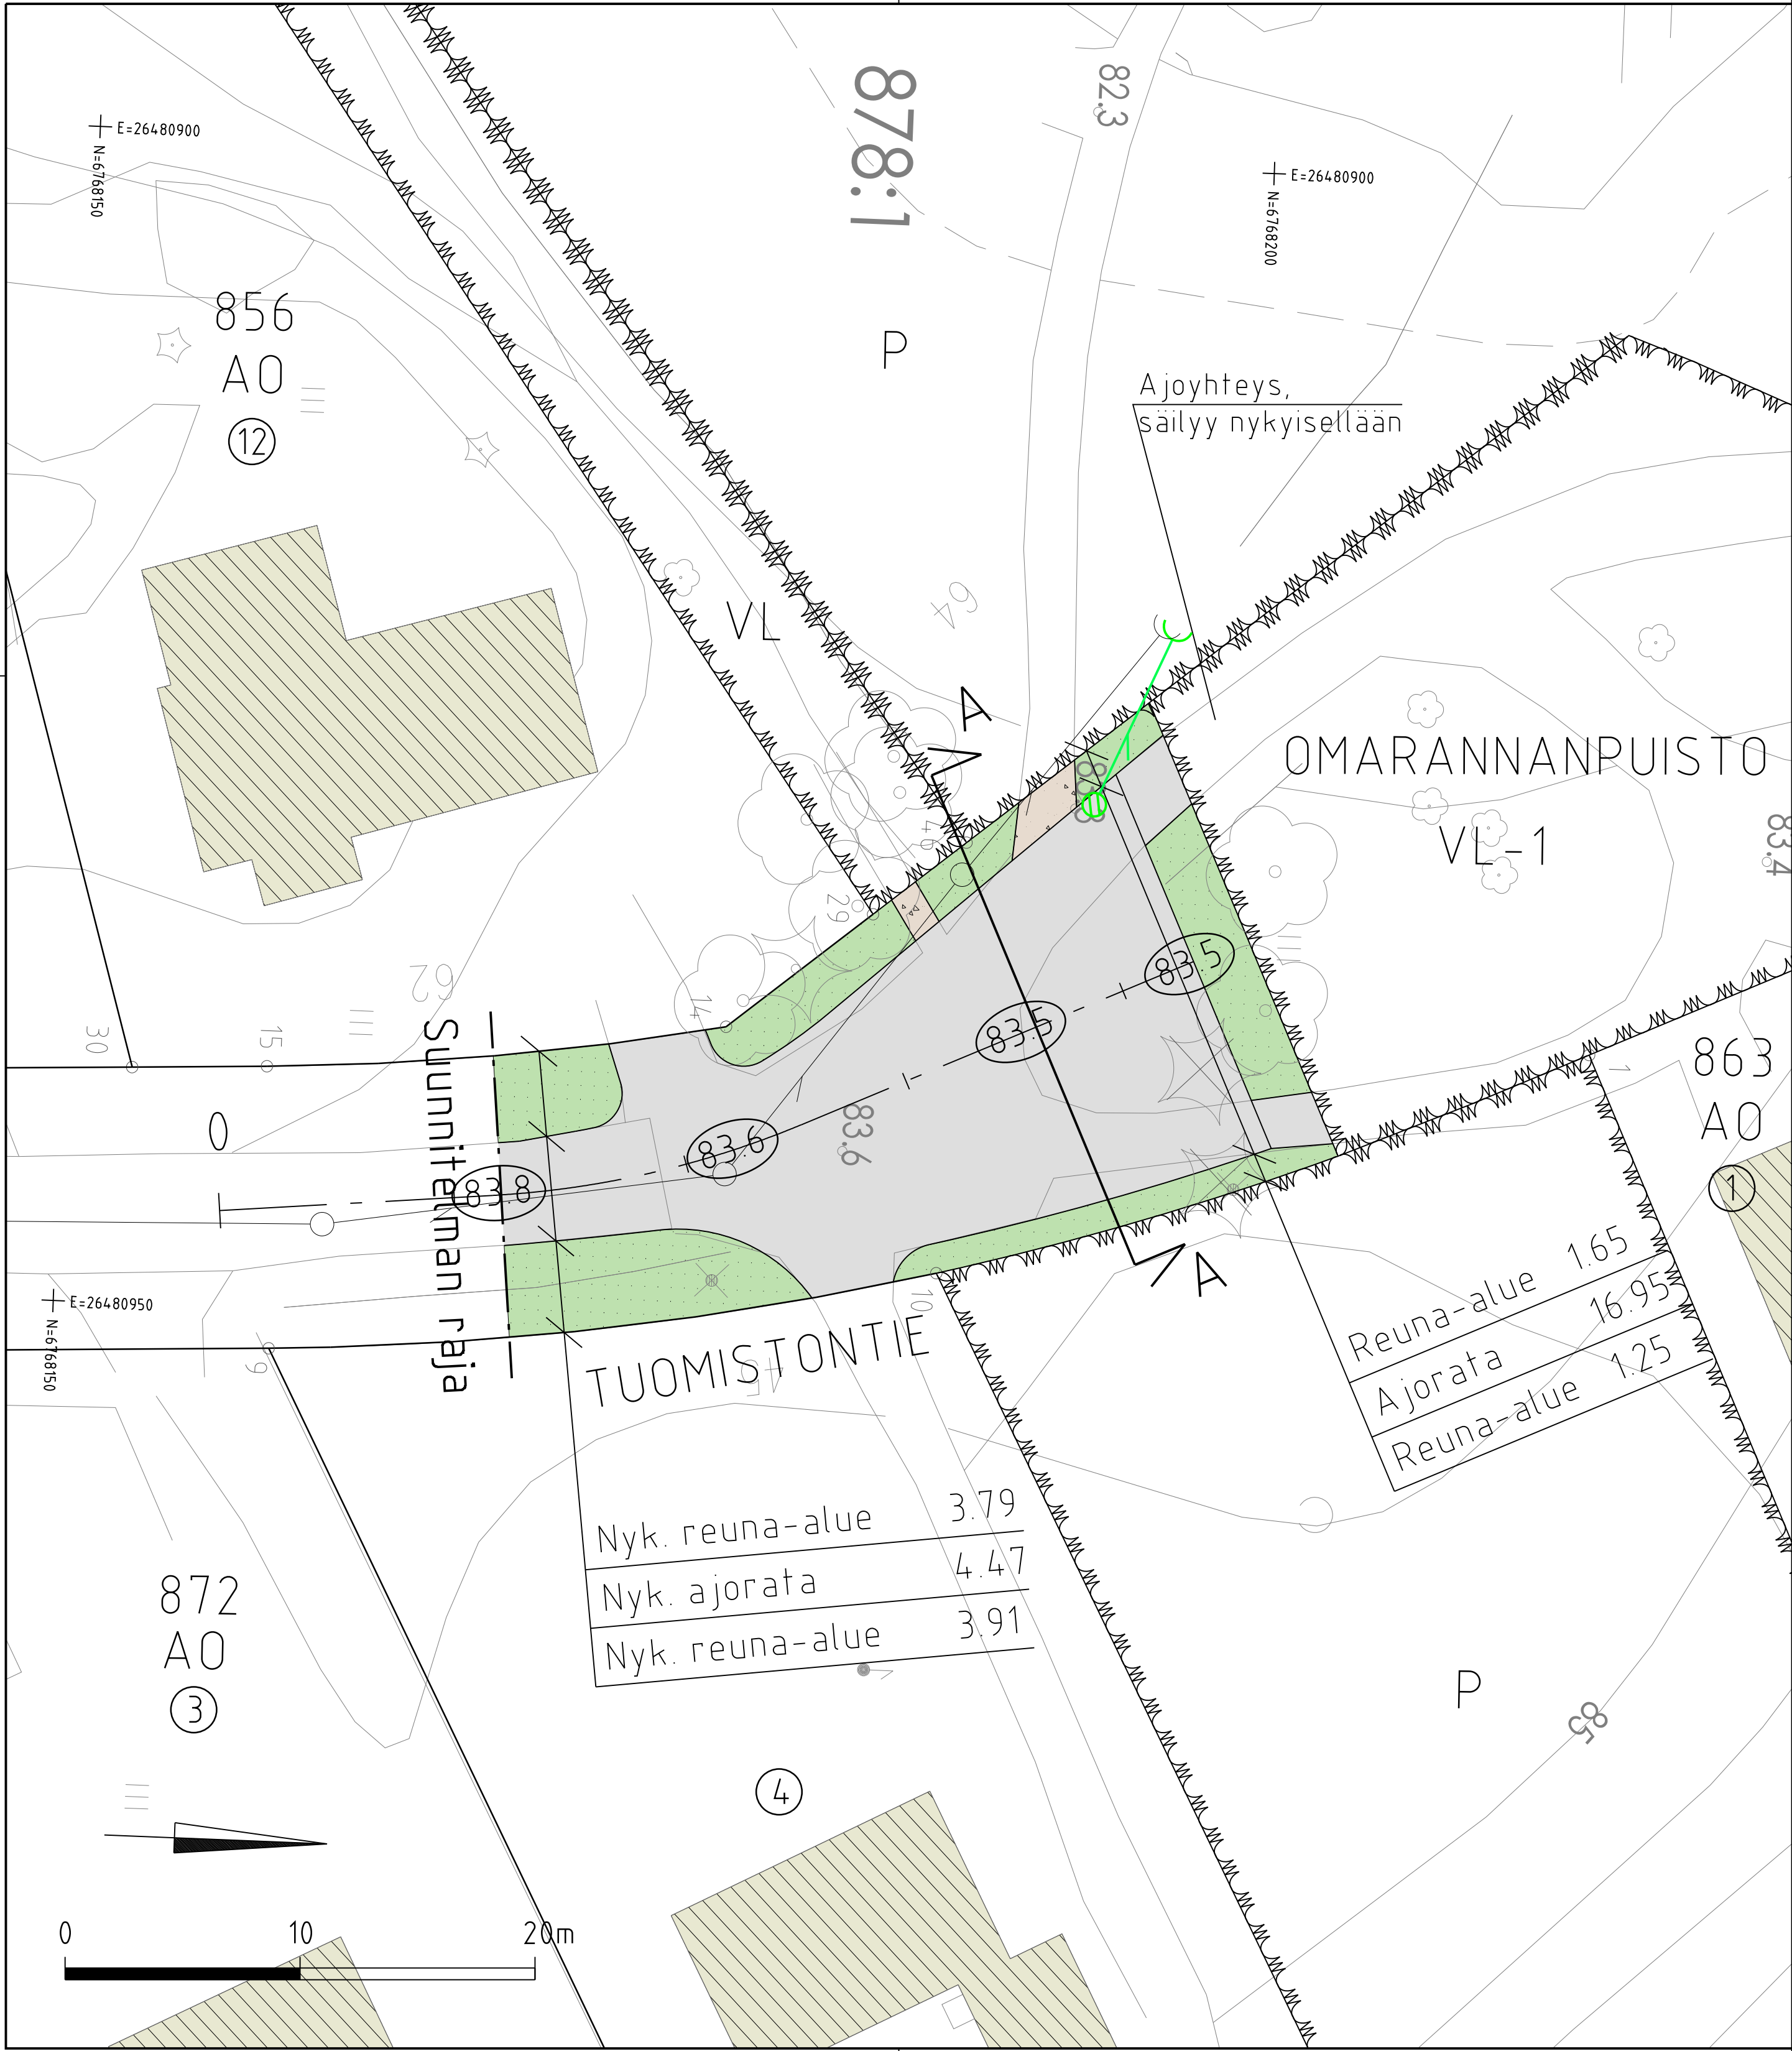

Reuna-alue	1.65
Ajorata	16.95
Reuna-alue	1.25

Nyk. reuna-alue	3.79
Nyk. ajorata	4.47
Nyk. reuna-alue	3.91

Nähtävillä / Kyla				ETRS-GK26 / N2000	
Kohteen nimi: Tuomistontie - asemapiirustus			Kaupunginosatunnus: 8 Kilpiäinen		
			Hyväksymispäivä:		
			Suunnittelija: L. Oittinen Finnmap Infra Oy	Mittakaava: 1:200	
Suunnittelmalaji: Katusuunnitelma					
LAHDEN KAUPUNKI, KAUPUNKIYMPÄRISTÖN PALVELUALUE KAUPUNKITEKNIikka			Piirustusnumero: 2026-22-102-K		
Suunnitelman päivämäärä ja hyväksyjä:			29.9.2026		Mika Lastikka