

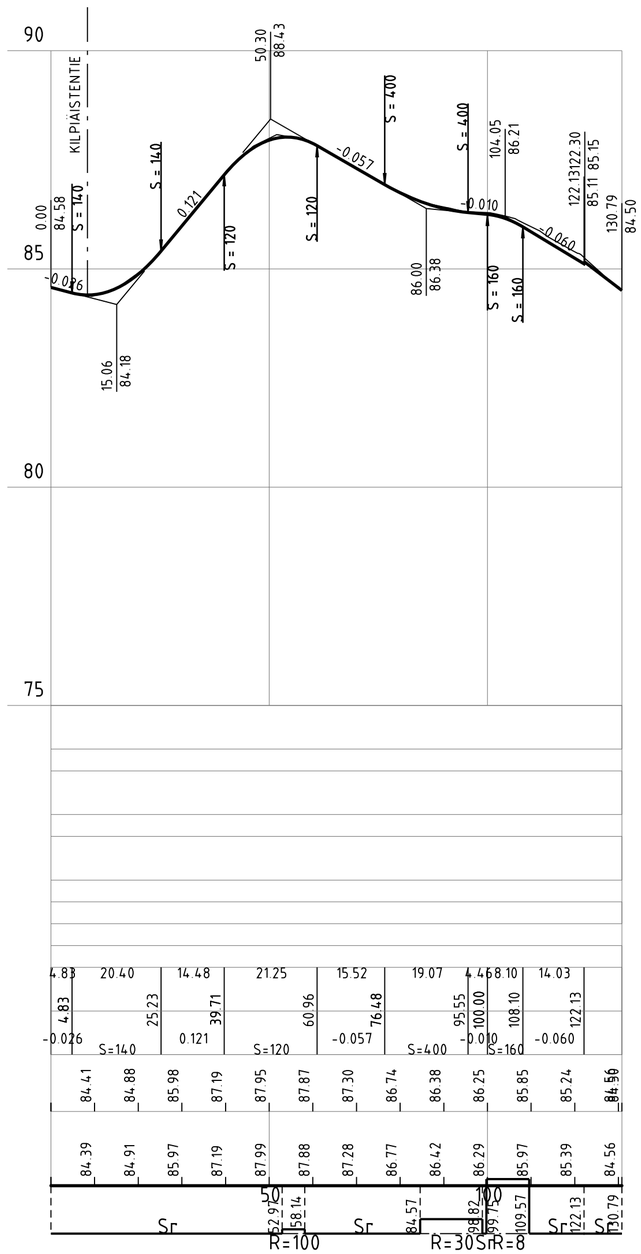


TYYPPIPOIKKILEIKKAUS A-A 1:100

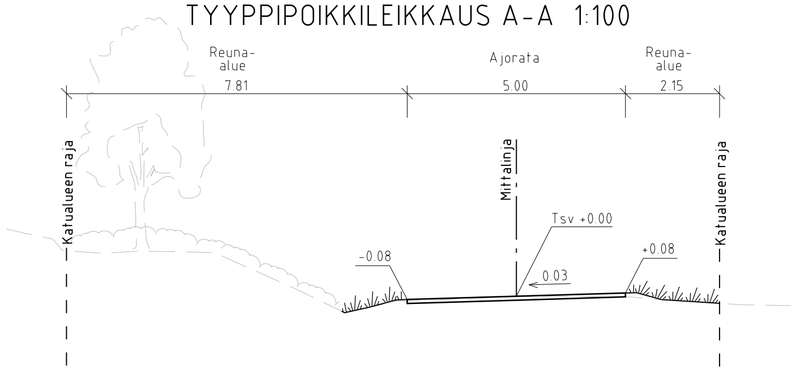

TYYPPIPOIKKILEIKKAUS B-B 1:100

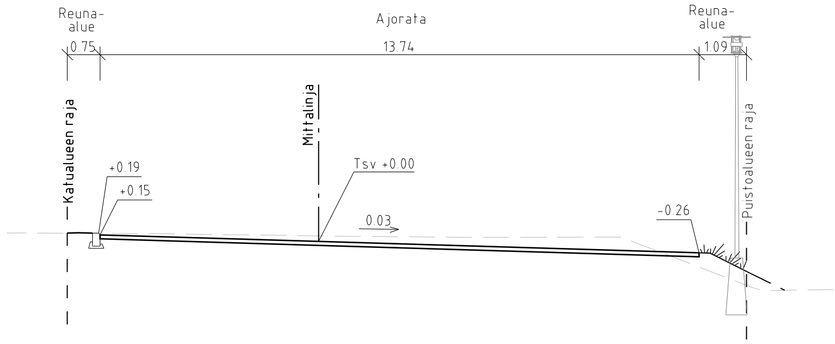

Nähtävillä / Kyla	ETRS-GK26 / N2000
Kohteen nimi: Omarannankatu - pituusleikkaus - tyyppipoikkileikkaus Suunnitelmalaji: Katusuunnitelma	Kaupunginosatunnus: 8 Kilpiäinen Hyväksymispäivä: Suunnittelija: L. Oittinen Finnmap Infra Oy Mittakaava: 1:1000/1:100, 1:100
LAHDEN KAUPUNKI, KAUPUNKIYMPÄRISTÖN PALVELUALUE KAUPUNKITEKNIIKKA Suunnitelman päivämäärä ja hyväksyjä: 29.9.2026 Mika Lastikka	Piirustusnumero: 2026-22-201-K