


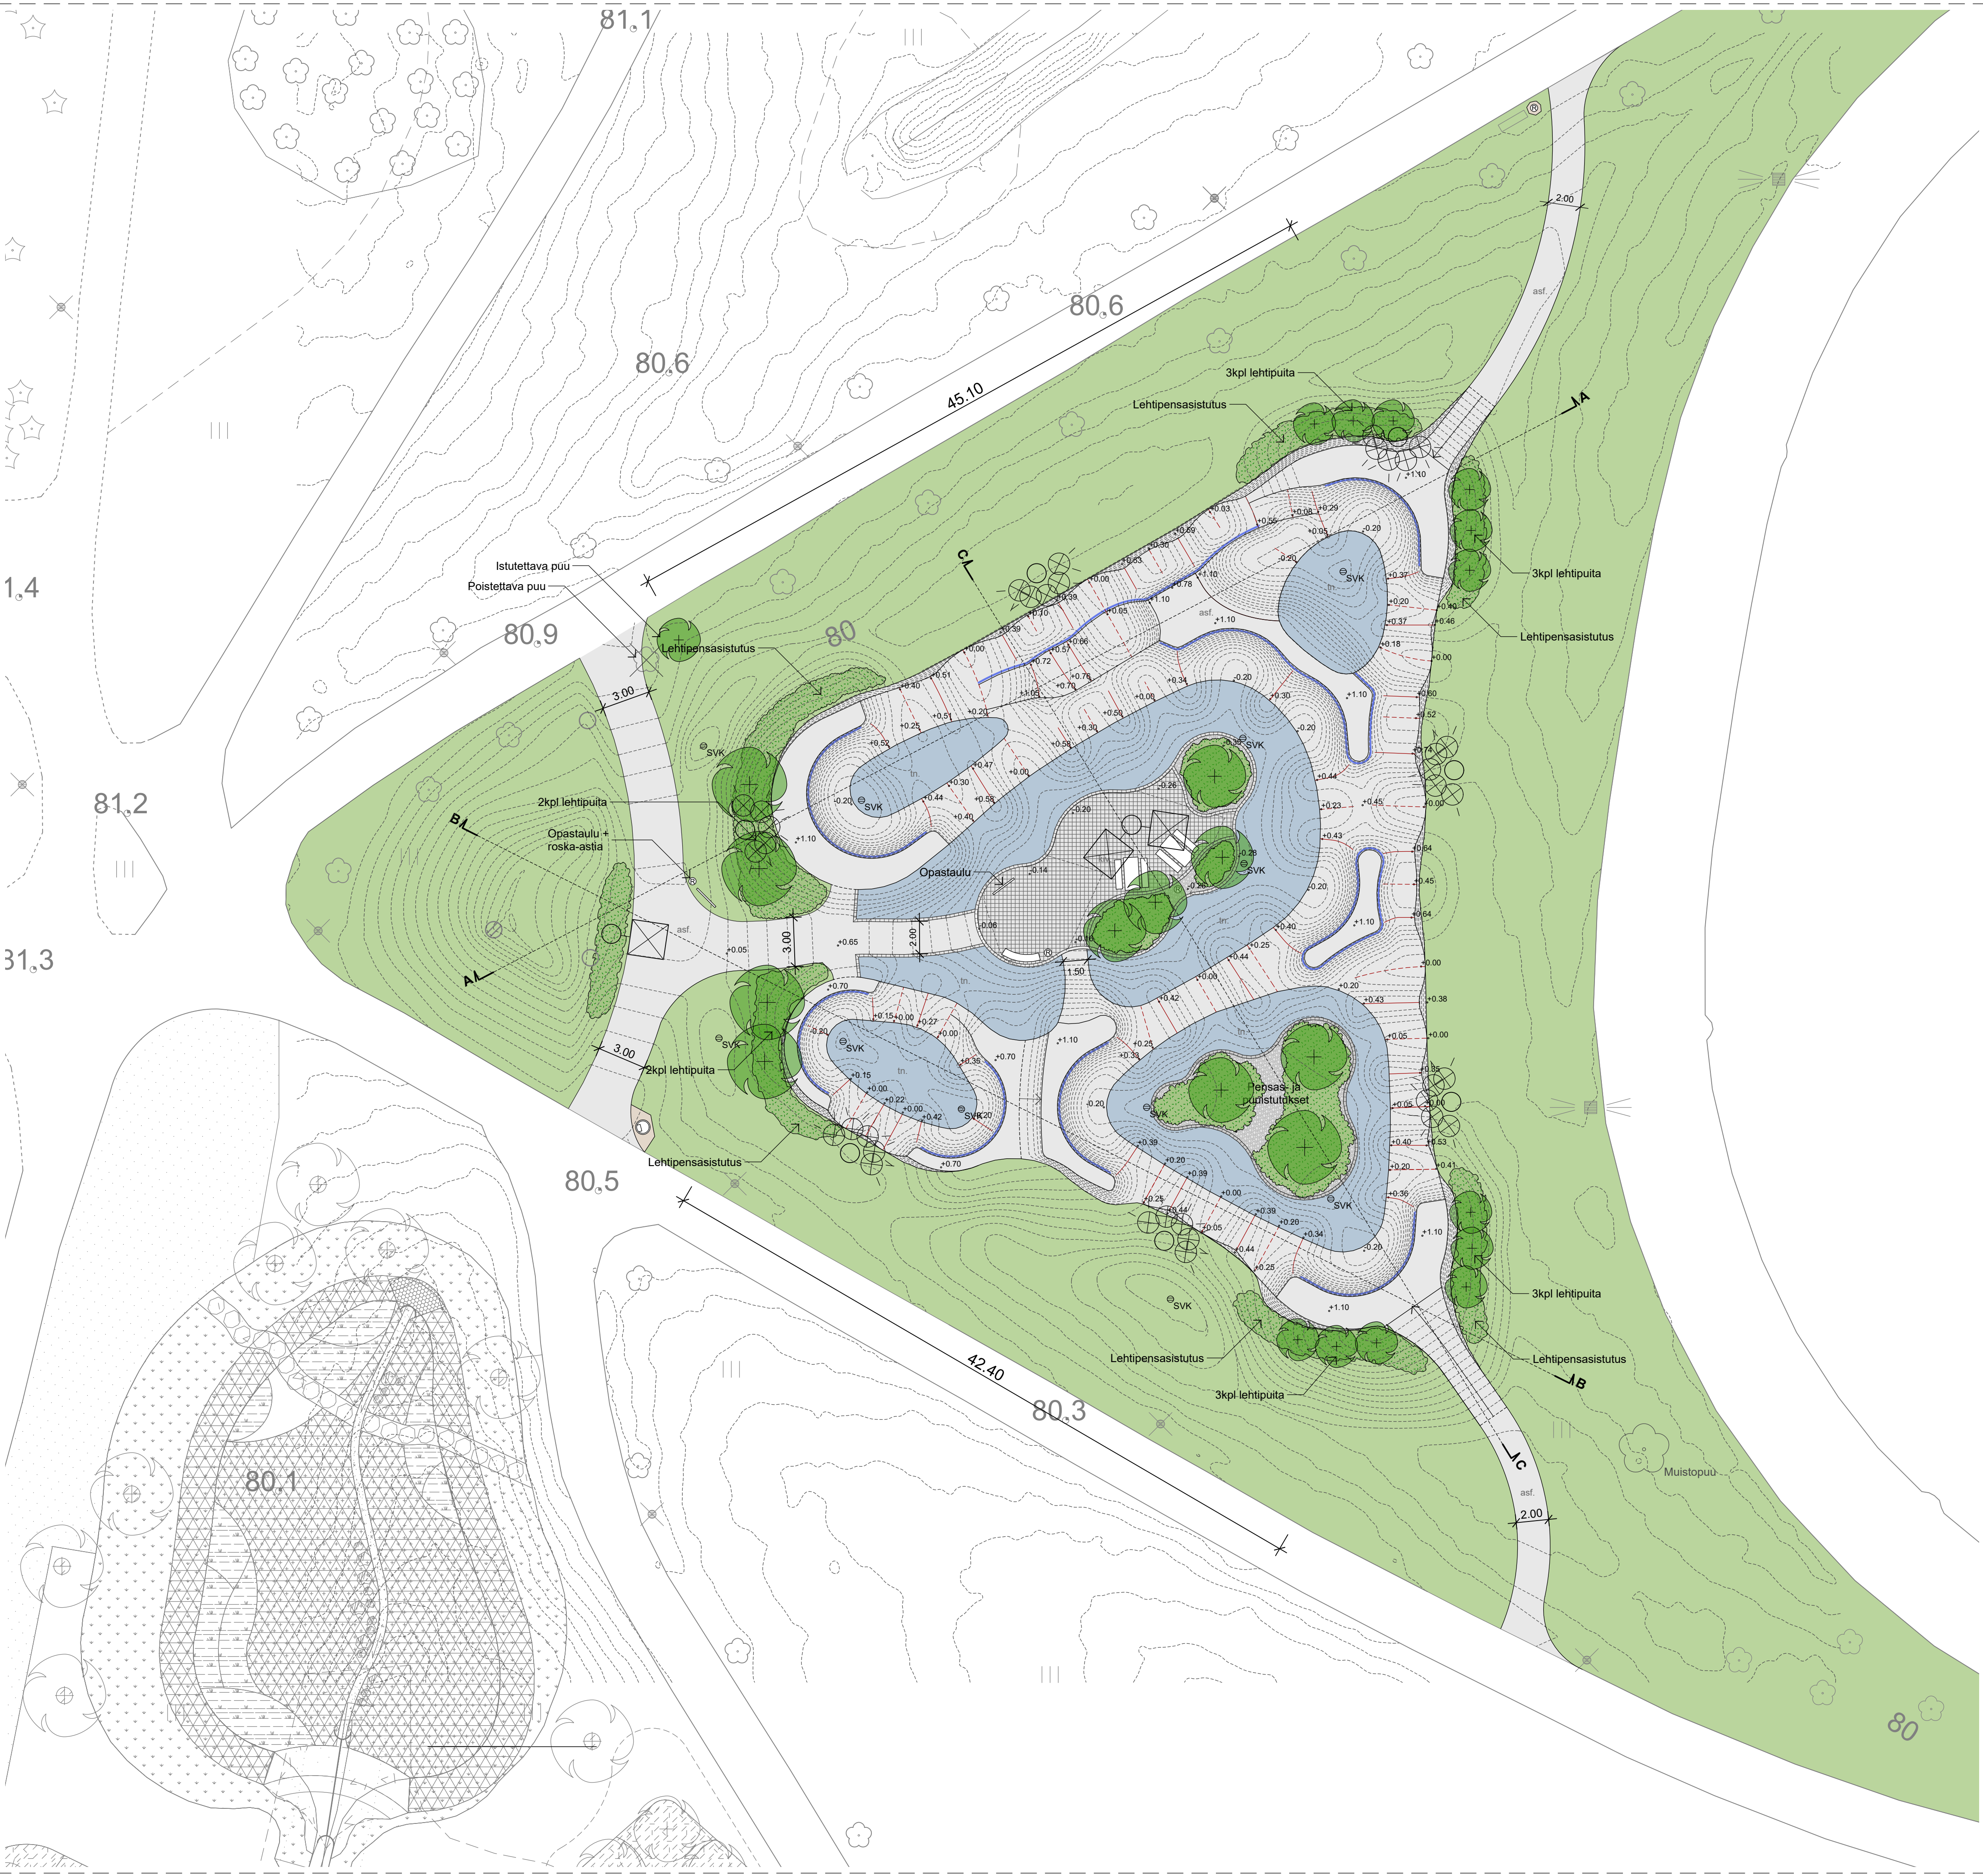


MERKINTÖJEN SELITYKSET

PINTAMATERIAALIT

- Asfaltti
- Asfaltti, maalattu kuvio radan pinnassa
- Betonikiveys
- Tekonurmi
- Kuorikate
- Kivituhka

MUUT MERKINNÄT

- Istutettava lehtipuu
- Istutettava lehtipensasryhmä
- Piknik-pöytä
- Roskien syväkeräysastia, tilavuus 1,3m³
- Roska-astia, tilavuus 60L
- Betoninen reunakivi
- Mastovalaisin, korkeus 8m
- Puistovalaisin, korkeus 4m
- Sadevesikaivo

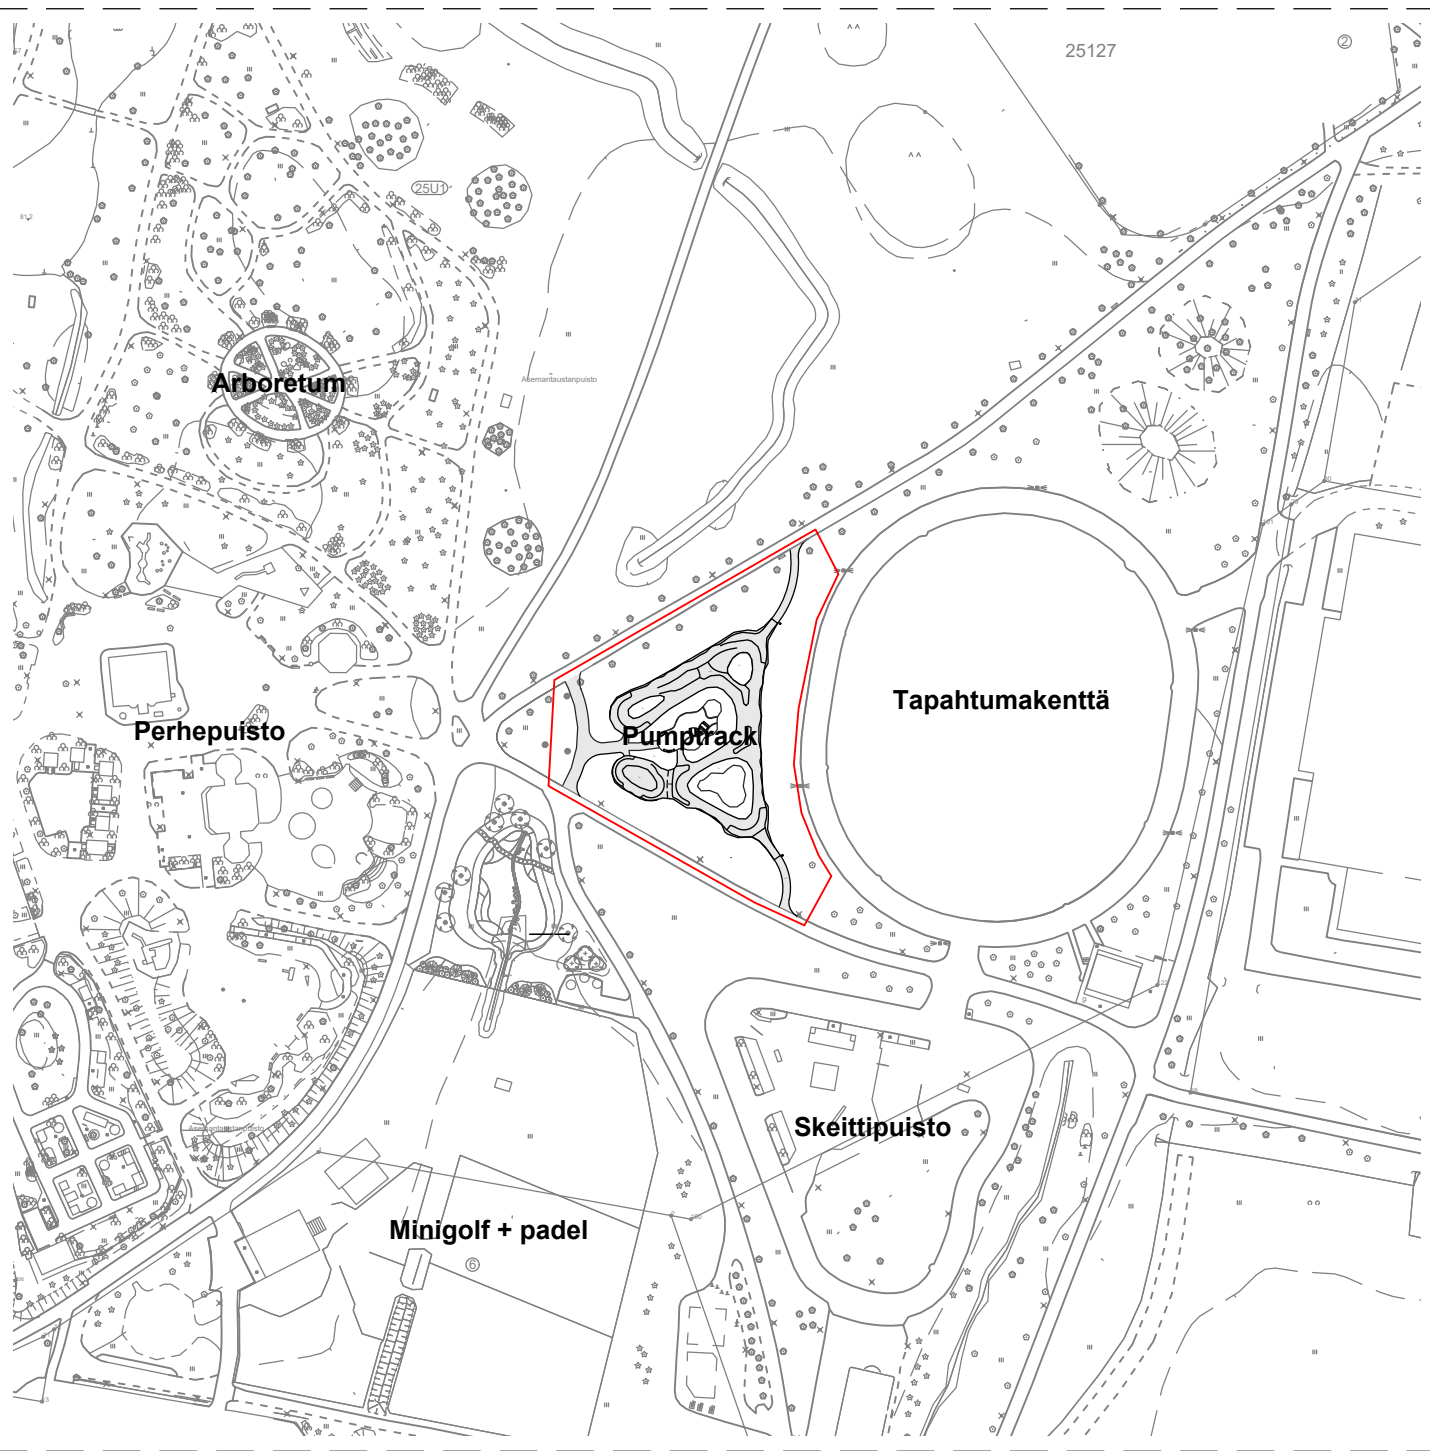

Pumtrackin sijainti puistorakenteessa, 1:2000

RevA	ETRS-GK26 / N2000	
Nähtävillä / Kyla		
Kohteen nimi:	Kaupunginosatunnus: 25. Asemantausta	
Launeen keskuspuiston pumtrack-rata	Hyväksymispäivä: X	
Launeen keskuspuisto	Suunnittelija:	Mittakaava:
15100 Lahti	Antti Rissanen	1:200
Suunnitelmalaji:	Tekn. kand.	1:2000
ARK	Trail It Oy	
LAHDEN KAUPUNKI, KAUPUNKIYMPÄRISTÖN PALVELUALUE		Piirustusnumero:
KAUPUNKITEKNIikka		2026-47-101-P
Suunnitelman päivämäärä ja hyväksyjä: 30.9.2026 XXX		