

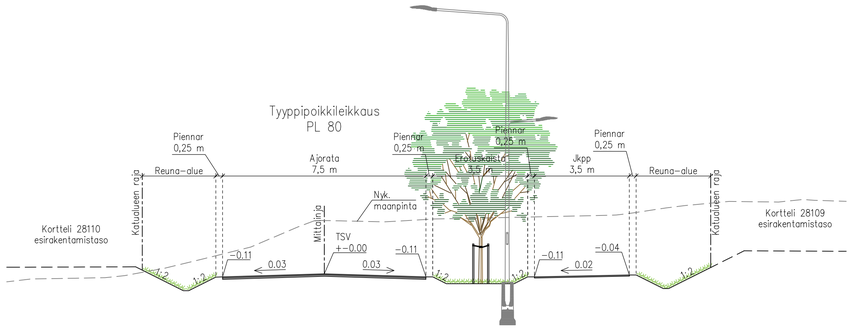


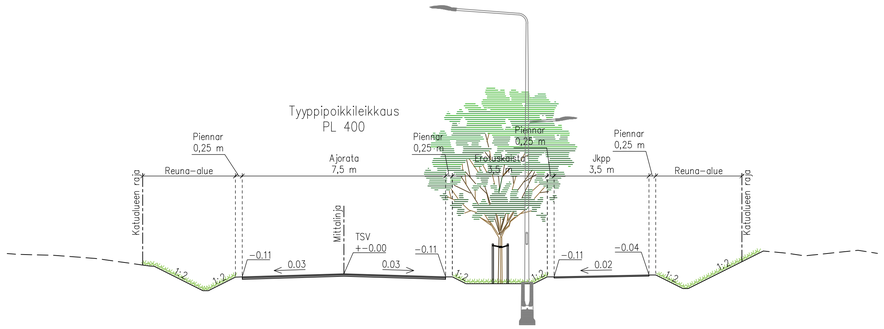

Pituusleikkaus – Lintulantie

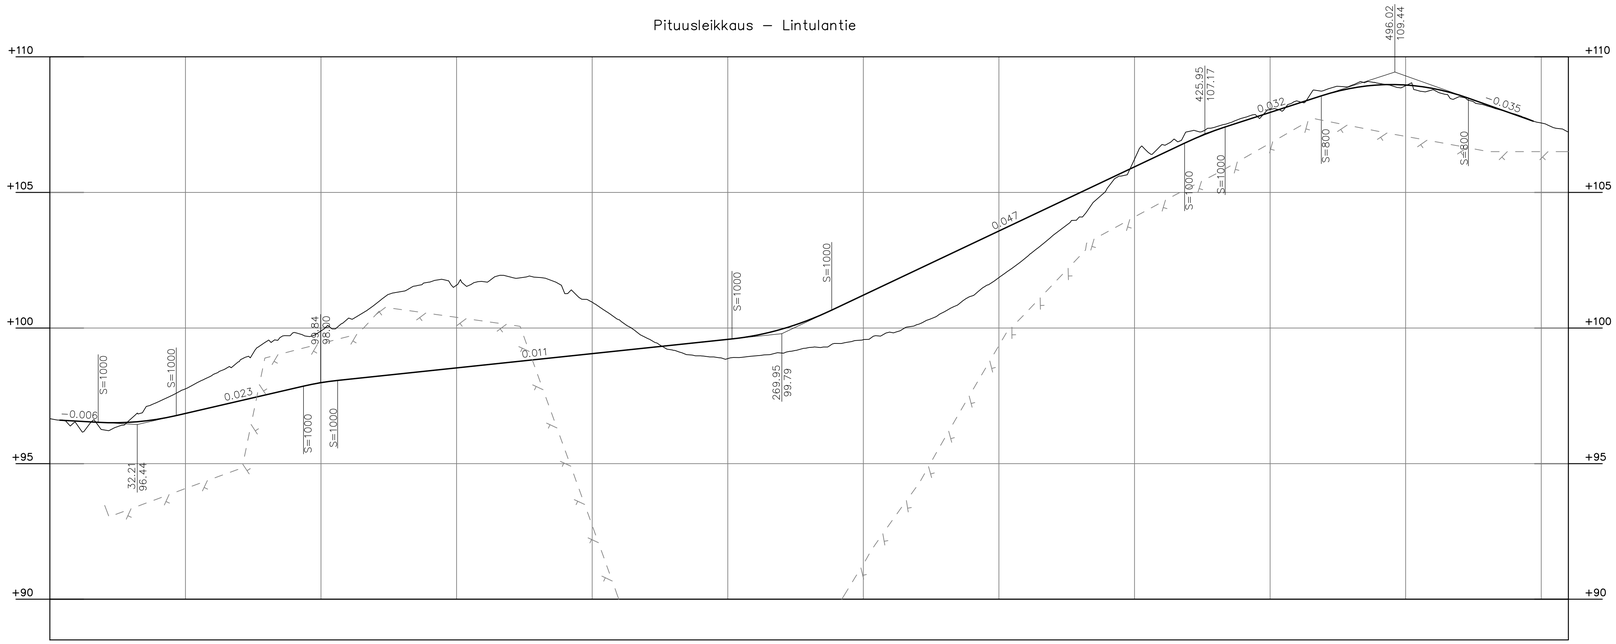

Pohjanvahvistus

Vesijohto, laen korkeus
Putkenmitat ja laatu

Hulevesiviemäri, sisäpohjan korkeus
Putkenmitat ja laatu
Paalu, kaivoväli ja kaltevuus

Jätevesiviemäri, sisäpohjan korkeus
Putkenmitat ja laatu
Paalu, kaivoväli ja kaltevuus

Päällysrakenne

Putkien perustamistapa

Putkikaivannon tuenta/kaltevuus

Matka

| | | |