

LEIKKAUS A-A 1:200

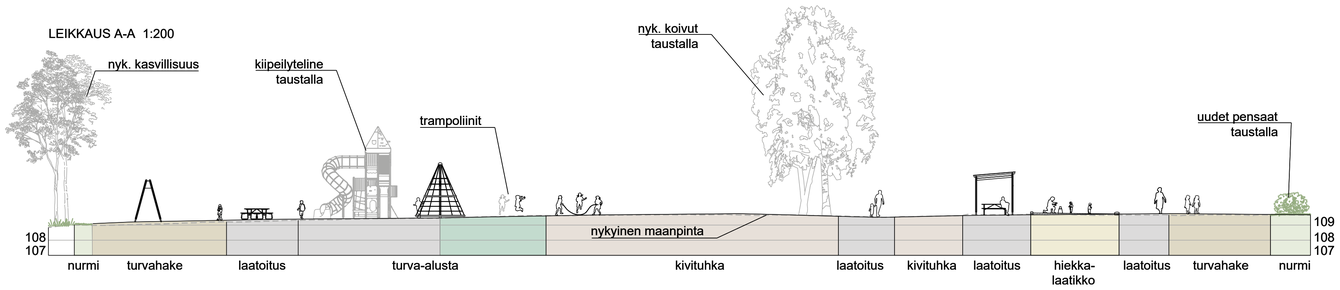

LEIKKAUS B-B 1:200

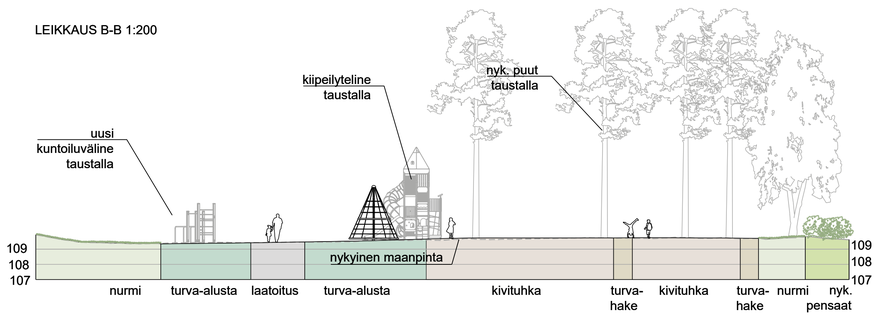

MERKINTÖJEN SELITYS

- Asemakaavamerkintä, leikkikenttä
- Asemakaavamerkintä, lähivirkistysalue
- Suunnittelualueen raja
- Huoltoyhteys 3m

POISTETTAVA / SÄILYTETTÄVÄ / UUSI KASVILLISUUS

- Poistettava puu 11 kpl
- Istutettava puu 3 kpl
- Säilyvä lehti-/havupuu (mitattu)
- Säilytettävä sekametsä
- Pensaat (uusi tai säilytettävä)
- Nurmikko (uusi tai säilytettävä)

PÄÄLLYSTEET

- KT Kivituhka
- Turvahake
- Kiveys
- Valettu turva-alusta
- Kuorikate
- Reunakivi (betoninen)
- Reunapalkki (puinen)

RAKENTEET

- Uusi syväkeräyssäiliö/ roska-astia
- Säilyvä liikuntaväline ja turva-alueen raja
- Uusi leikki- tai liikuntaväline ja turva-alueen raja
- Penkki (4kpl)
- Piknik-pöytä (4 kpl)
- Poistuva / säilyvä valaisin
- uusi valaisin/ valonheitin
- Nykyinen hulevesikaivo
- Nykyinen kivi (siirrettävä)

- nyk. +89.10 Nykyiset korkeusasemat
- Nykyiset korkeuskäyrät
- +89.10 Uudet korkeuskäyrät



SUUNNITELMASSA ESITETYT VÄLINEET





RevA	
Nähtävillä / Kyla	ETRS-GK26 / N2000
Kohteen nimi: Kankolanpuisto - asemapiirros	Kaupunginosatunnus: 33 Jalkaranta
	Hyväksymispäivä: x.x.2026
Suunnittelija: FCG Rakennettu Ympäristö Oy	Mittakaava: 1:500 1:200
Suunnitelmalaji: Puistosuunnitelma	
LAHDEN KAUPUNKI, KAUPUNKIYMPÄRISTÖN PALVELUALUE KAUPUNKISUUNNITTELU	Piirustusnumero: 2026-56-101-P
Suunnitelman päivämäärä ja hyväksyjä: 30.10.2026 Mika Lastikka	