


# Laturintie

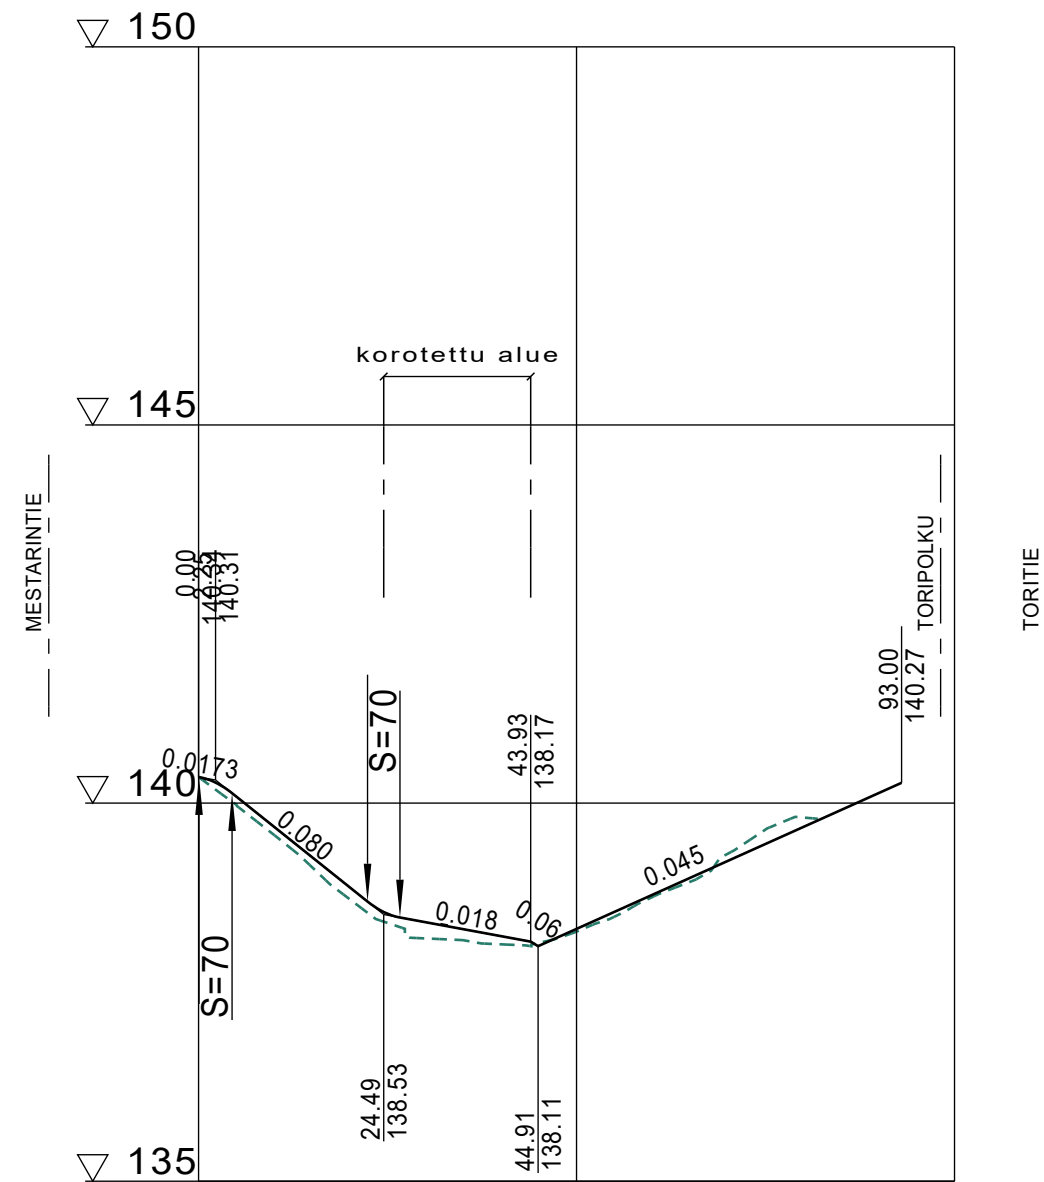


Päällysrakenne  
Putkien perustamistapa

Matka  
Kaltevuus / pyöristyssäde


0	0.059	4.429	22.351	26.64	43.934	44.914	93
0.059	17.922	17.294	48.086				
-0.017	-0.08	-0.018	0.045				
4.37	4.239	0.98	0.061				
140.34	139.69	138.89	138.43	138.24	138.34	138.79	139.24
140.34	139.58	138.73	138.21	138.13	138.30	138.76	139.33
0.00	0.00	28.34	44.91	50	100		
0.00	Sr	Sr	Sr				
0.00	37.00	43.00					
1%	14.00m	14.00m					
qv=0.005	qv=-0.005	qv=0.020	qv=-0.020				

Ajoradan sivukaltevuus

## LATURINTIE TYYPPIPOIKKILEIKKAUS (plv 10) 1:100

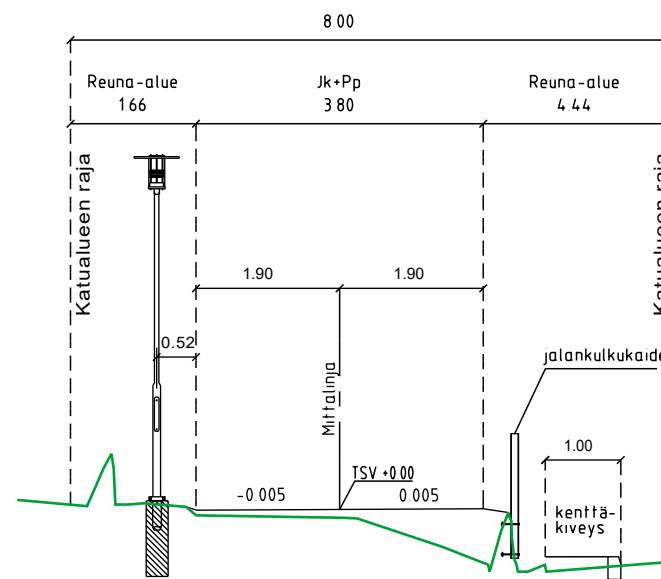

## LATURINTIE TYYPPIPOIKKILEIKKAUS (plv 60) 1:100

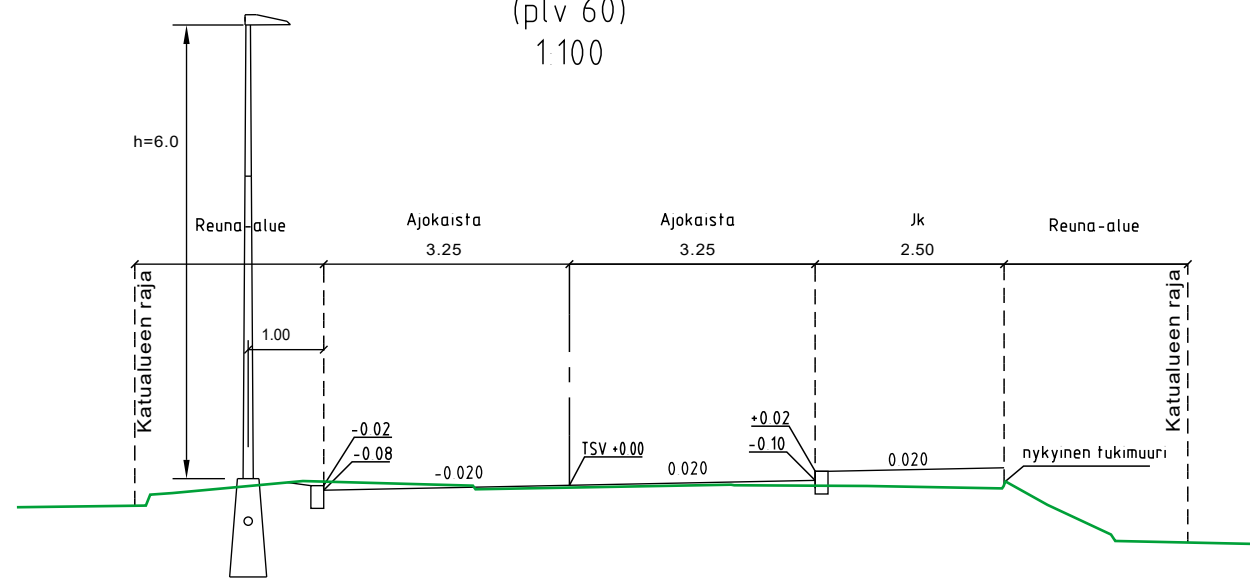

**FCG**  
FCG Finnish Consulting Group Oy  
Satamakatu 22, 20100 Turku  
Puh. 010 4090, www.fcg.fi

Päiväys 30.3.2021  
Proj.päällikkö T. Miettinen

Suunnitteluala, työnnumero ja piirustuksen numero  
KTL P42540 201 Muutos

Tiedosto  
Pituusleikkaus.dwg

Suunn./Piirt. T. Alatalo

Muutos  
Tela

Nähtävillä ETRS-GK26 / N2000

Kohteen nimi:  
Laturintie katusuunnitelma

Kaupunginosatunnus:  
36. Uusikylä

Suunnitelmalaji:  
Katusuunnitelma

Suunnittelija:  
FCG

Mittakaava:  
1:1000/1:100  
1:1:100

LAHDEN KAUPUNKI, KAUPUNKIYMPÄRISTÖN PALVELUALUE  
KUNNALLISTEKNIikka

Liittyy:  
2021-03-101-K

Suunnitelman päivämäärä: 30.3.2021

Jani Tuhkanen

Piirustusnumero:  
2021-03-201-K