RÄLSSINMÄENKATU
Maankäyttö

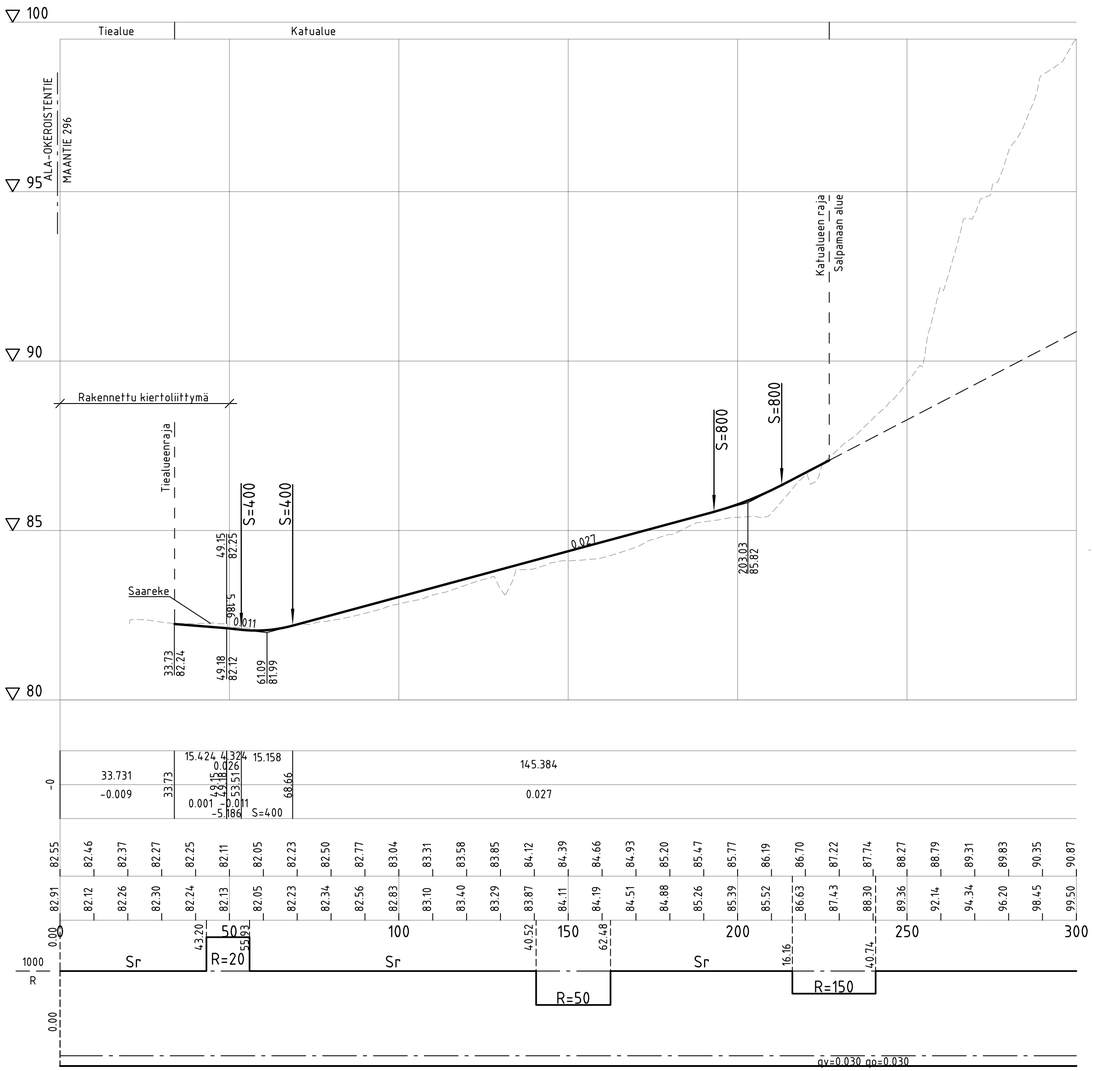

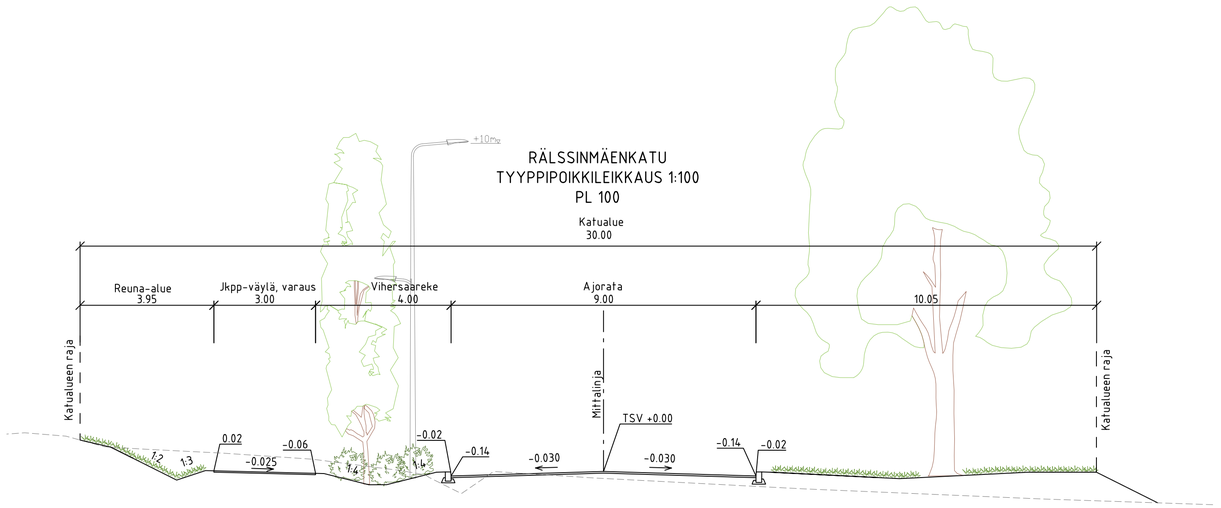

Tunn.	Lukum.	Muutos		Nimim.	Päiväys

RAMBOLL

Ramboll
Niemenkatu 73
15140 LAHTI
puh. 020 755 611
www.ramboll.fi

Suunn.ala: TKA	Työnro: 1510059174	Mittakaava: 1:1000/1:100, 1:100	
Piirustusnro: 2021-05-201-K		Muutos	
hyv. K. Mönkäre	piir. HEILI	suunn. R. Martikainen	pvm 15.2.2023

RevA

Nähtävillä / Tyla — ETRS-GK26 / N2000

Kohteen nimi:
Rälssinmäenkatu
- pituusleikkaus ja tyyppipoikkileikkaus

Kaupunginosatunnus:
28 Jokimaa

Hyväksymispäivä:

Suunnittelija:
Ramboll Oy

Mittakaava:
1:1000/1:100
1:100

Suunnitelmalaji:
Katusuunnitelma

LAHDEN KAUPUNKI, KAUPUNKIYMPÄRISTÖN PALVELUALUE
KAUPUNKISUUNNITTELU

Suunnitelman päivämäärä ja hyväksyjä: 15.2.2023 Pirkko-Leena Jakonen

Piirustusnumero:
2021-05-201-K

W:\1366\Lahti\1510059174_Rälssinmäenkatu\04_TULOSTUS\2021-05-201-K_KS_pit_ty_Rälssinmäenkatu.dwg