


# LEIKKAUS A-A PL 30

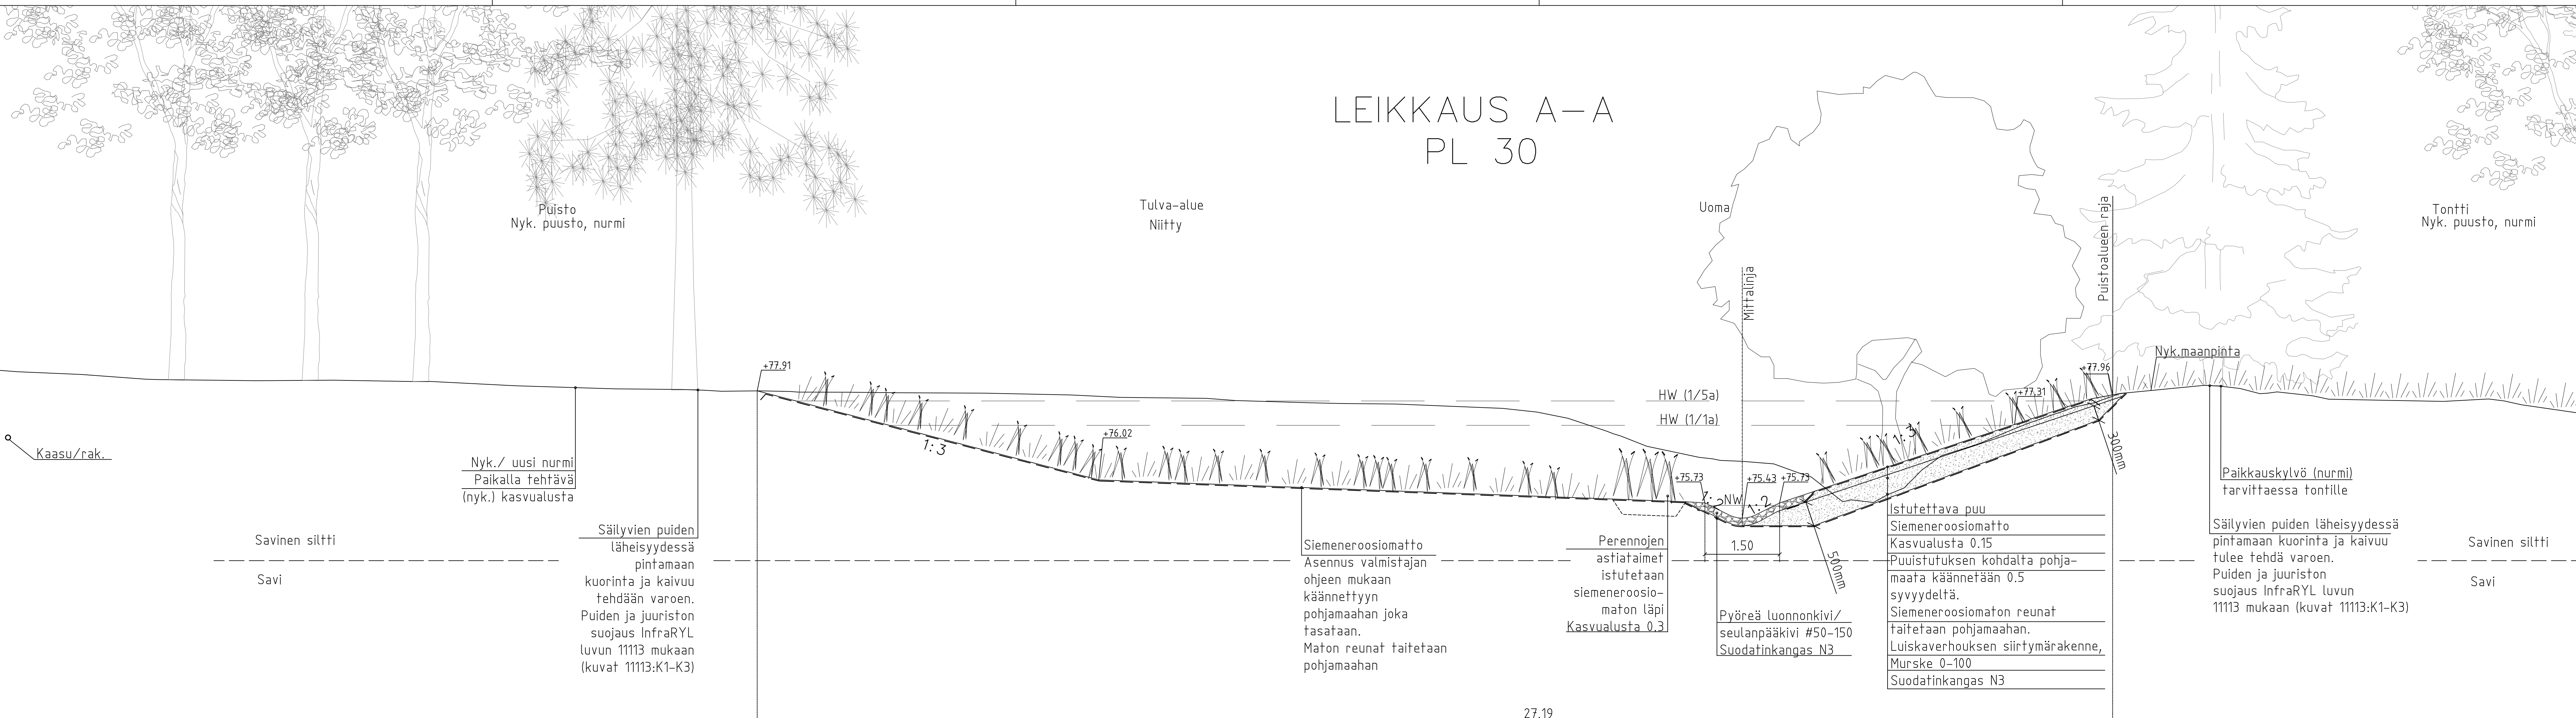

RevA		ETRS-GK26 / N2000	
Nähtävillä / Työ 17.02. - 02.03.2022 /		Kaupunginosatunnus: 20 Kerinkallio	
Kohteen nimi: Ajokadun viivytsrakenne Rakennepoikkileikkaus		Hyväksymispäivä: 28.5.2021	
Suunnittelija: M. Leivo, M. Pöyhönen Tarkastaja: N. Sillanpää		Mittakaava: 1:50	
Suunnitelmalaji: Puistosuunnitelma		Päivä: 28.5.2021	
LAHDEN KAUPUNKI, KAUPUNKIYMPÄRISTÖN PALVELUALUE KUNNALLISTEKNIikka		Elsa Keskiäli	
Suunnitelman päivämäärä ja hyväksyjä: 28.5.2021 Elsa Keskiäli		Piirustusnumero: 2021-13-202-P	