


LEIKKAUS B-B PL 75

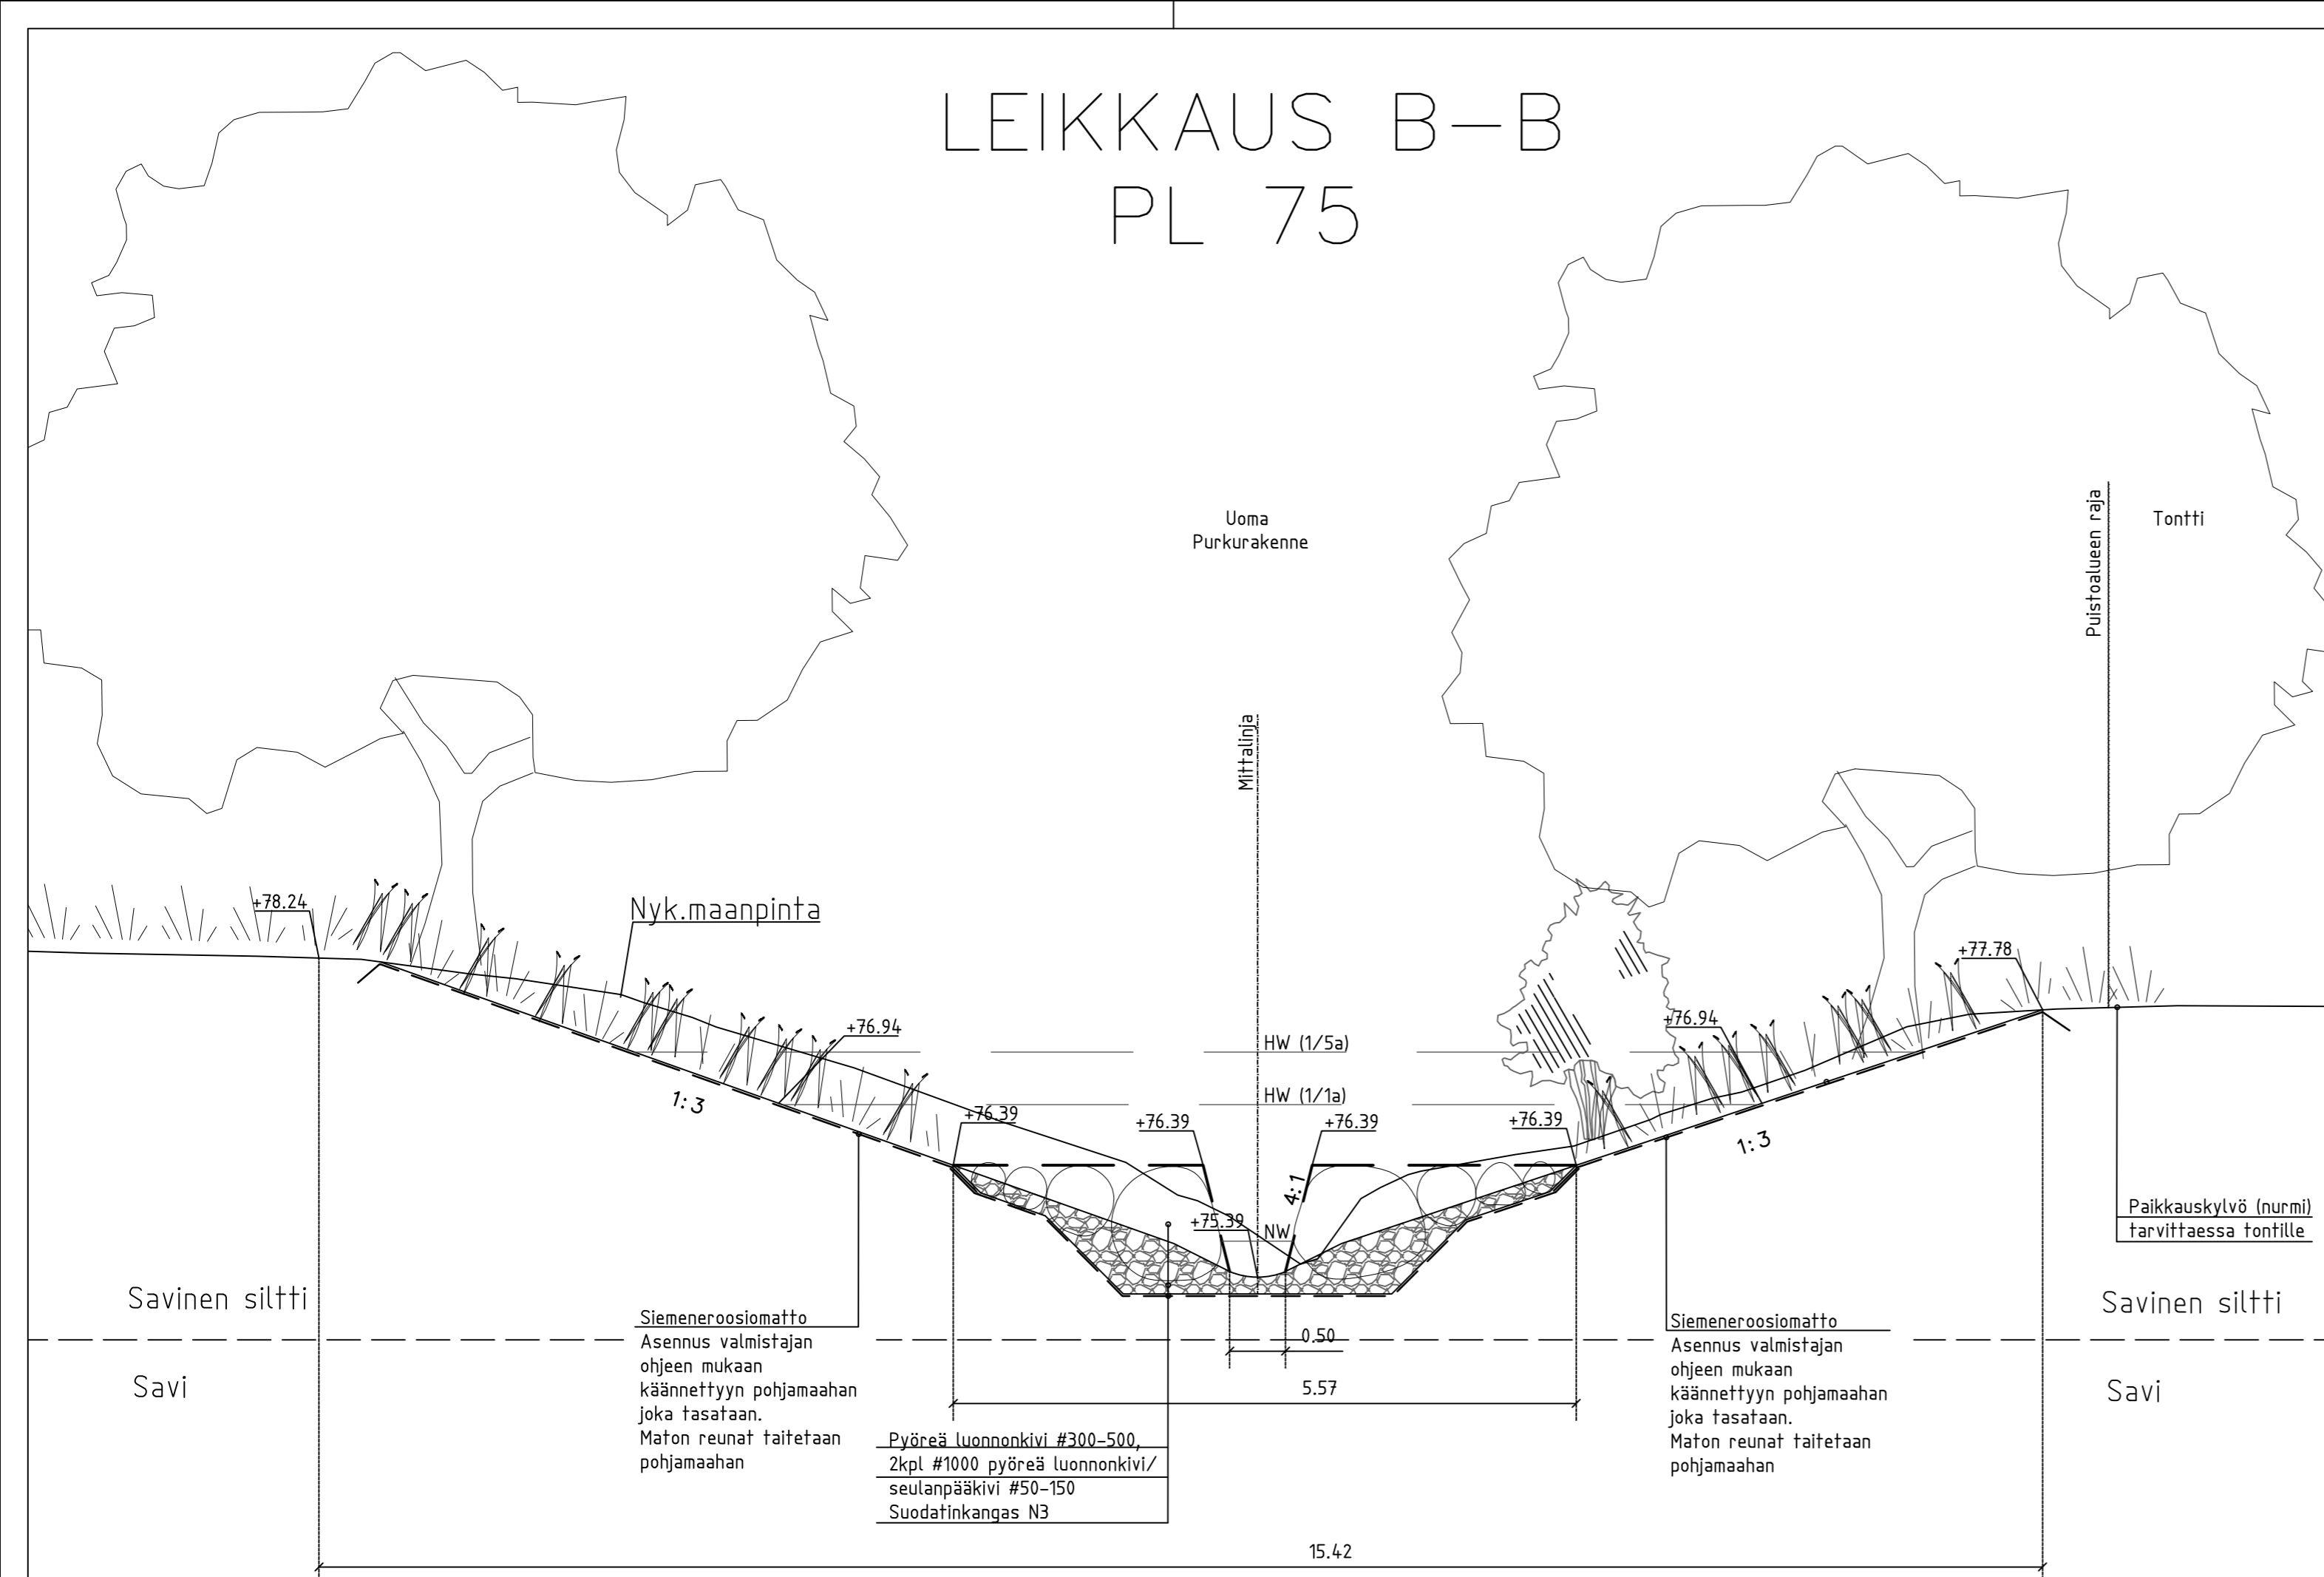

RevA		ETRS-GK26 / N2000	
Nähtävillä / Tyla 17.02.-02.03.2022 /		Kaupunginosatunnus: 20 Kerinkallio	
Kohteen nimi: Ajokadun viivytysrakenne Rakennepoikkileikkaus		Hyväksymispäivä: 28.5.2021	
Suunnitelmalaji: Puistosuunnitelma		Mittakaava: 1:50	
LAHDEN KAUPUNKI, KAUPUNKIYMPÄRISTÖN PALVELUALUE KUNNALLISTEKNIikka		Piirustusnumero: 2021-13-203-P	
Suunnitelman päivämäärä ja hyväksyjä: 28.5.2021 Elsa Keskiaväli			