


# LEIKKAUS C-C PL 100

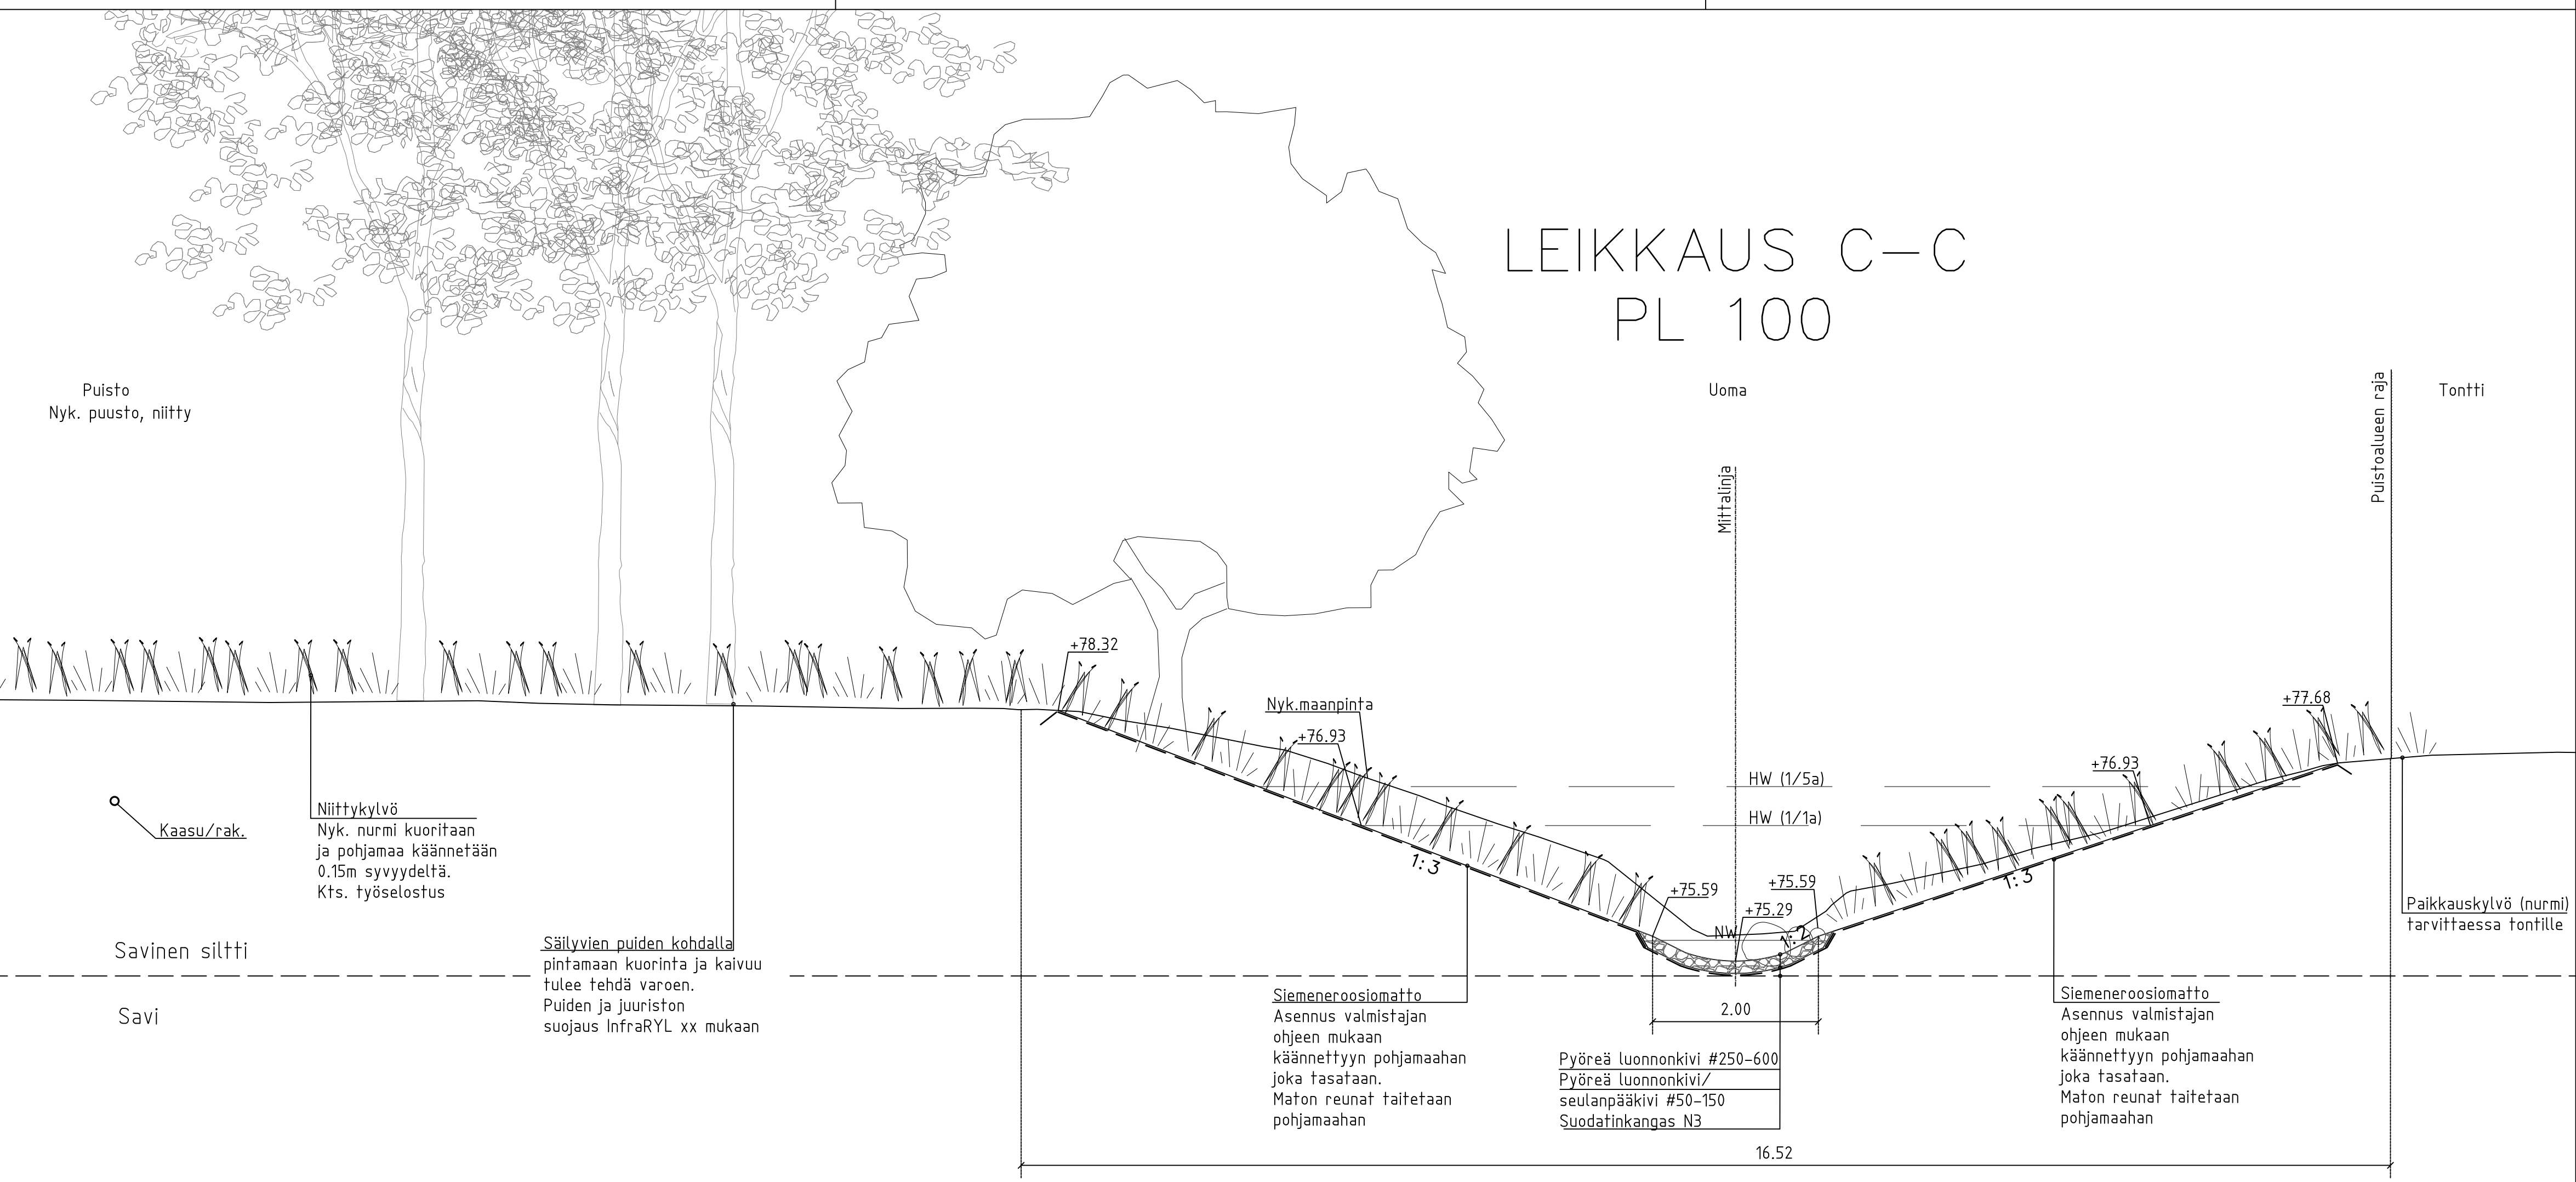

RevA		ETRS-GK26 / N2000	
Nähtävillä / Tyla 17.02. - 02.03.2022 /		Kaupunginosatunnus: 20 Kerinkallio	
Kohteen nimi: Ajokadun viivytysrakenne Rakennepoikkileikkaus		Hyväksymispäivä: 28.5.2021	
Suunnittelija: M.Leivo, M.Pöyhönen		Mittakaava: 1:50	
Tarkastaja: L.Harilainen		SITOWISE	
Suunnitelmalaji: Puistosuunnitelma		LAHDEN KAUPUNKI, KAUPUNKIYMPÄRISTÖN PALVELUALUE KUNNALLISTEKNIikka	
Suunnitelman päivämäärä ja hyväksyjä: 28.5.2021 Elsa Keskiaväli		Piirustusnumero: 2021-13-204-P	