
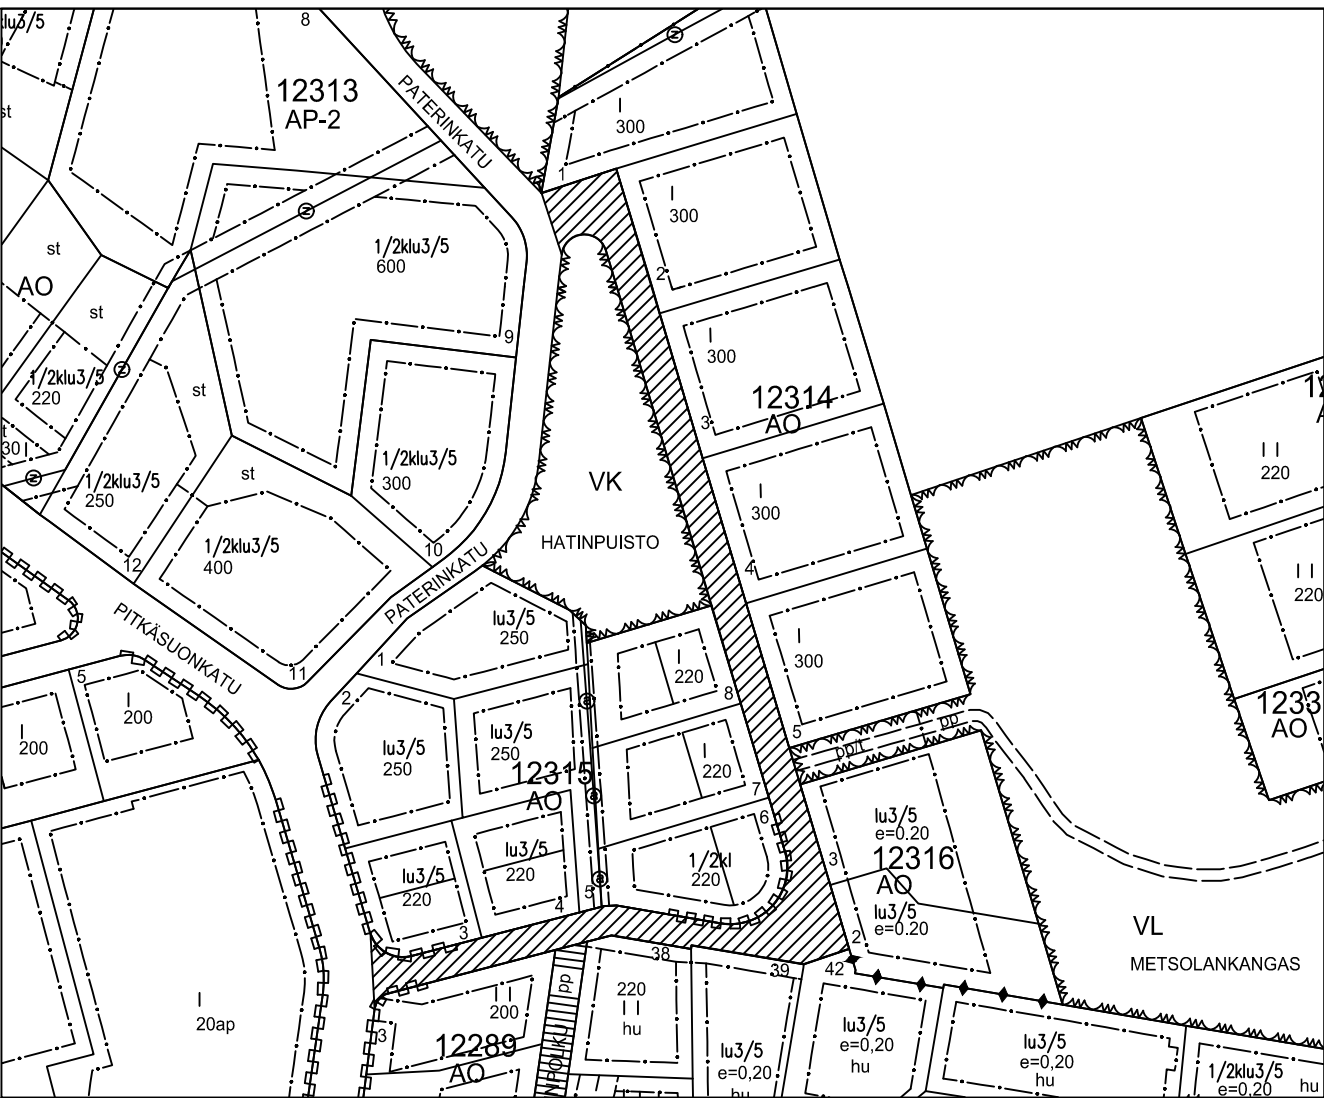


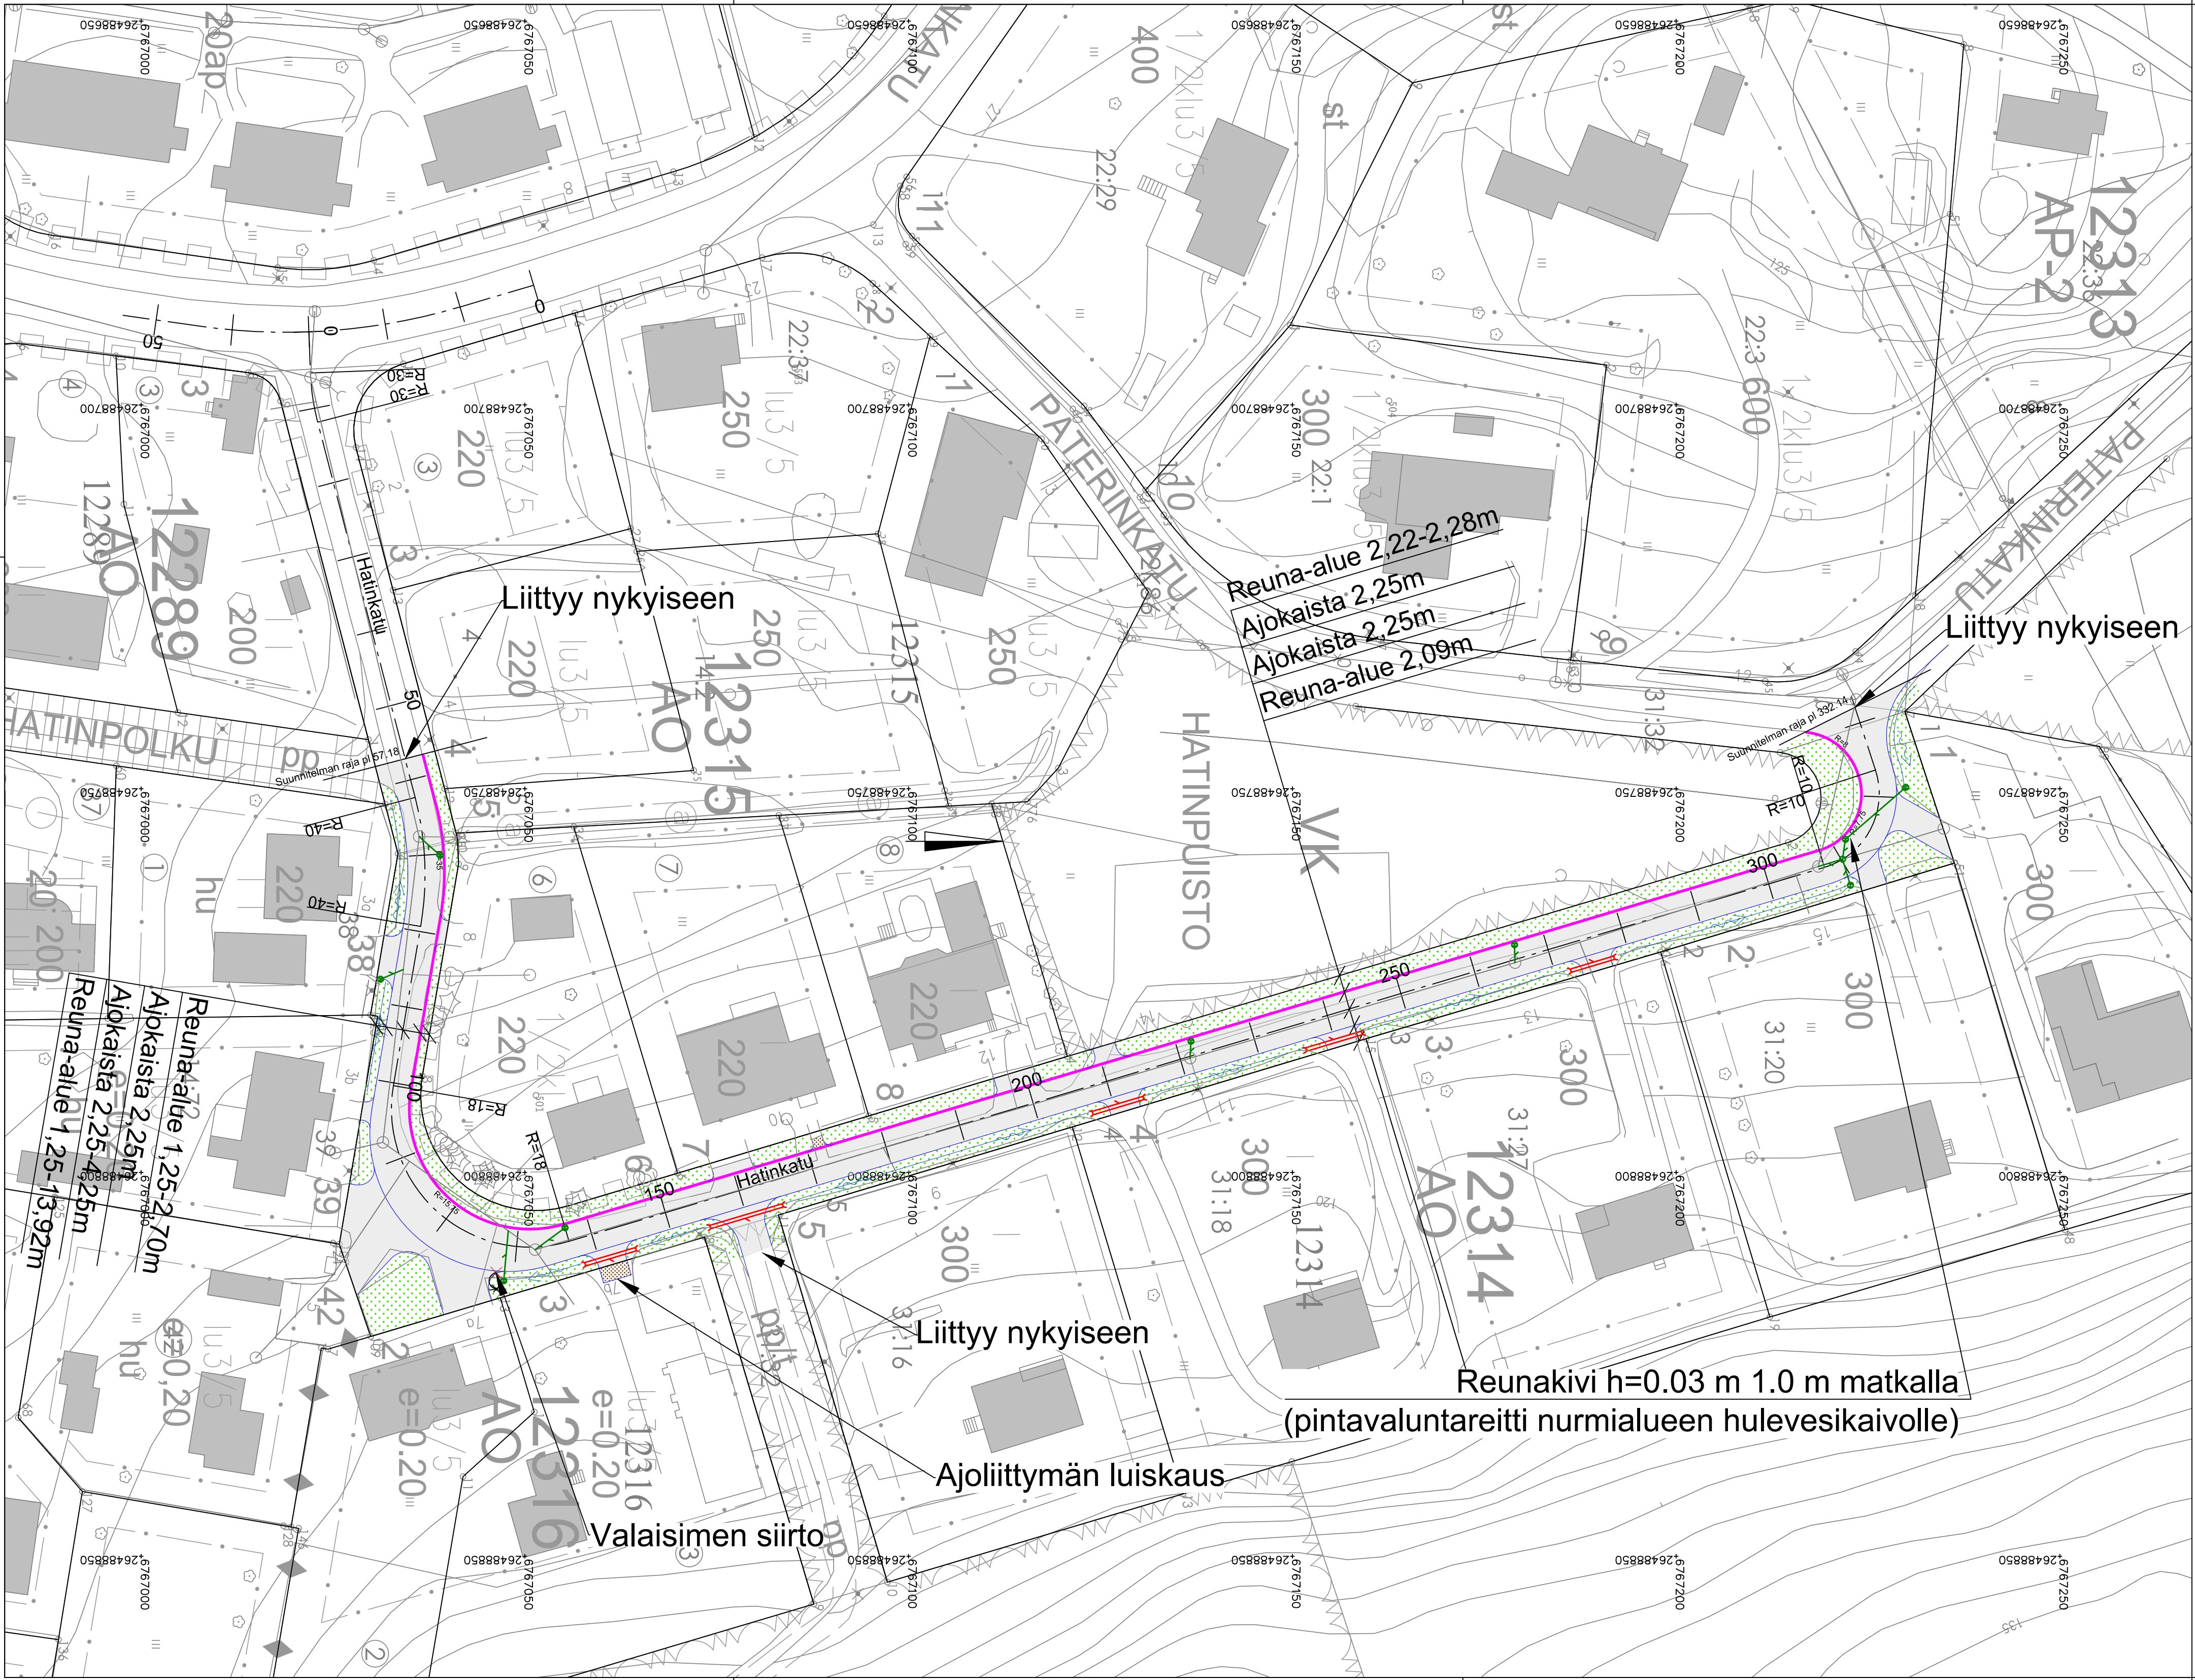

AJANTASAKAAVA 1:2000

Merkintöjen selitteet

- Asfaltti, ajorata
- Asfaltti, jkpp
- Nurmetus
- Asfaltin reuna
- Reunakivi, upotettava betoni, näkymä h= 6 cm, harmaa
- Ojan pohja ja vesien valumissuunta
- Uusi rumpu
- Uusi hulevesiviemäri ja ritilä- / runkokaivo
- Nykyinen hvv
- Nykyinen puu, valaisin
- Nykyinen poistettava puu, valaisin yms.

Kaikki rakenteet ja puut poistetaan katualueelta rakennustöiden vaatimassa laajuudessa.

RevA		ETRS-GK26 / N2000	
Nähtävillä / Tyla		Kaupunginosatunnus: 12 Kunnas	
Kohteen nimi: Hatinkadun katu- ja rakennussuunnitelma		Hyväksymispäivä: X	
- Asemapiirustus, Hatinkatu		Suunnittelija: A-Insiinööri Proj. päällikkö: J. Tikkamäki Suunnittelija: J-P Mäntymäe	Mittakaava: 1:500
Suunnitelmalaji: Katusuunnitelma		Piirustusnumero: 2022-02-111-K	
LAHDEN KAUPUNKI, KAUPUNKIYMPÄRISTÖN PALVELUALUE KAUPUNKISUUNNITTELU		Suunnitelman päivämäärä ja hyväksyjä: 18.2.2022 Pirkko-Leena Jakonen	