



Ruoriniemenkatu

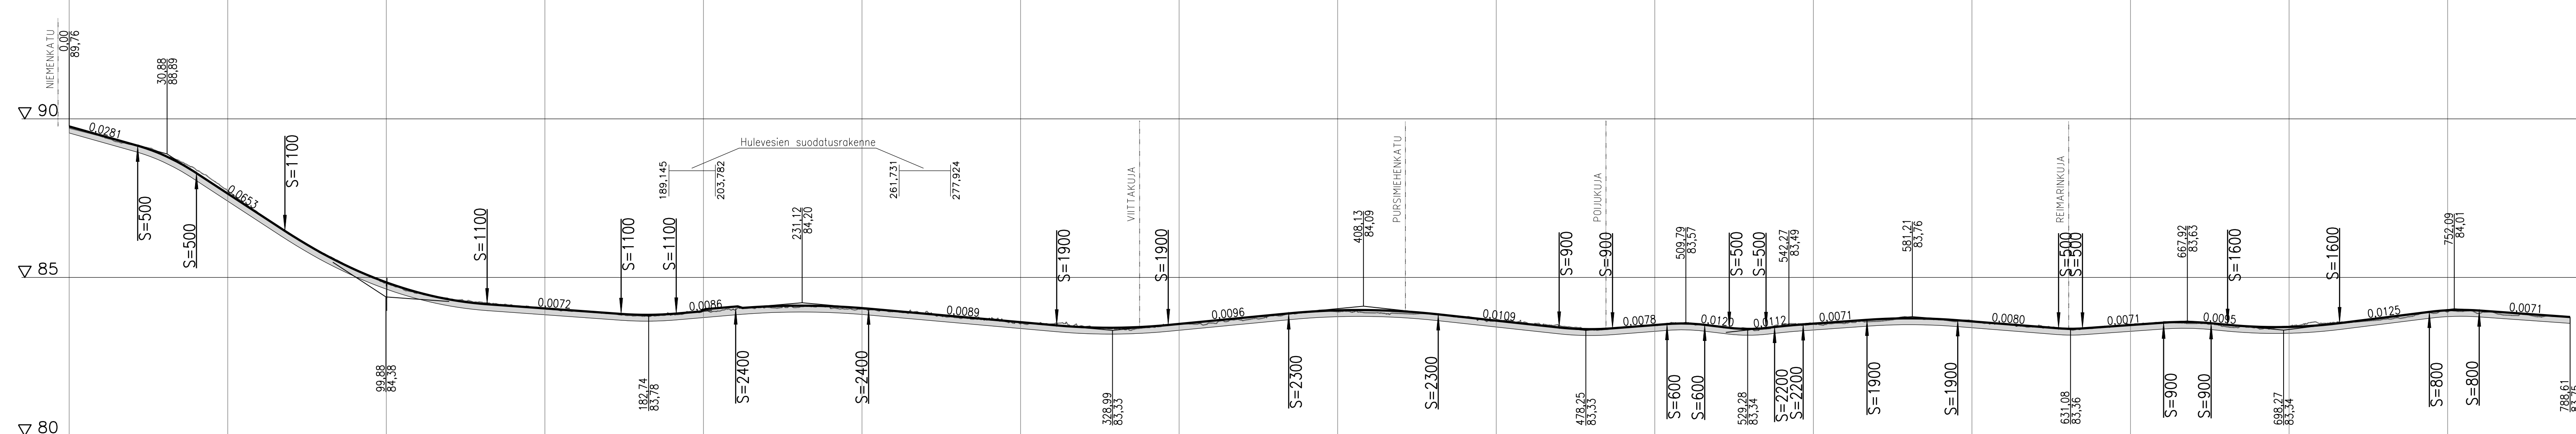

Päälysrakenne	Putkien perustamistapa	
Matka	0	
Kaltevuus / pyöristyssäde	21,608 -0,028	21,608 S=500
Tasausviivan korkeus	89,76	89,76
Maanpinnan korkeus	89,71	89,71
Kaarevuus	Sr	Sr
Ajoradan sivukaltevuus	0,00	0,00

Ruoriniemenkadun puistoväylä

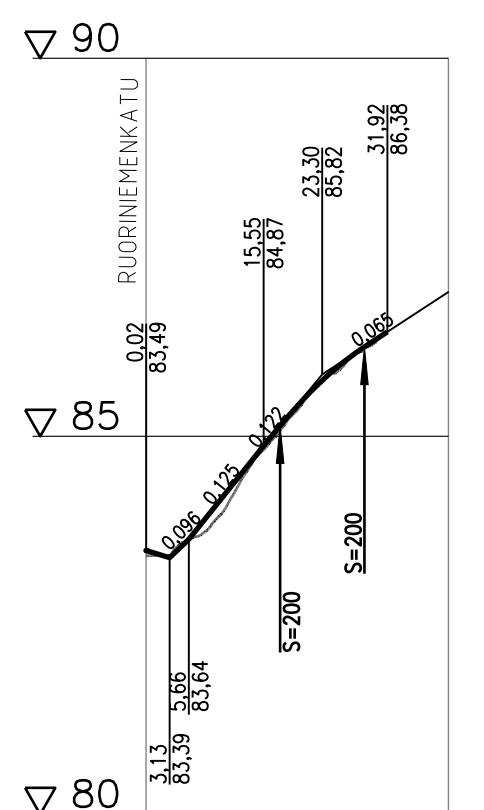

Päälysrakenne	Putkien perustamistapa	
Matka	0	
Kaltevuus / pyöristyssäde	0,018	0,018
Tasausviivan korkeus	83,49	83,49
Maanpinnan korkeus	83,49	83,49
Kaarevuus	Sr	Sr
Ajoradan sivukaltevuus	0,00	0,00

Tela		ETRS-GK26 / N2000	
Nähtävillä		Kaupunginosatunnus:	
Kohteen nimi:		Niemi 4	
Ruoriniemenkatu		Suunnittelijat:	
Pituusleikkaus		M. Ovaska	
Suunnitelma:		J. Martin	
Katusuunnitelma		Mittakaava:	
SWECO		1:1000/1:100	
LAHDEN KAUPUNKI, TEKNINEN JA YMPÄRISTÖTOIMIALA		Liittyy:	
KUNNALLISTEKNIikka		Piirustusnumero:	
Suunnitelman päivämäärä: 31.05.2022		2022-09-201-K	

Pirkko-Leena Jakonen