
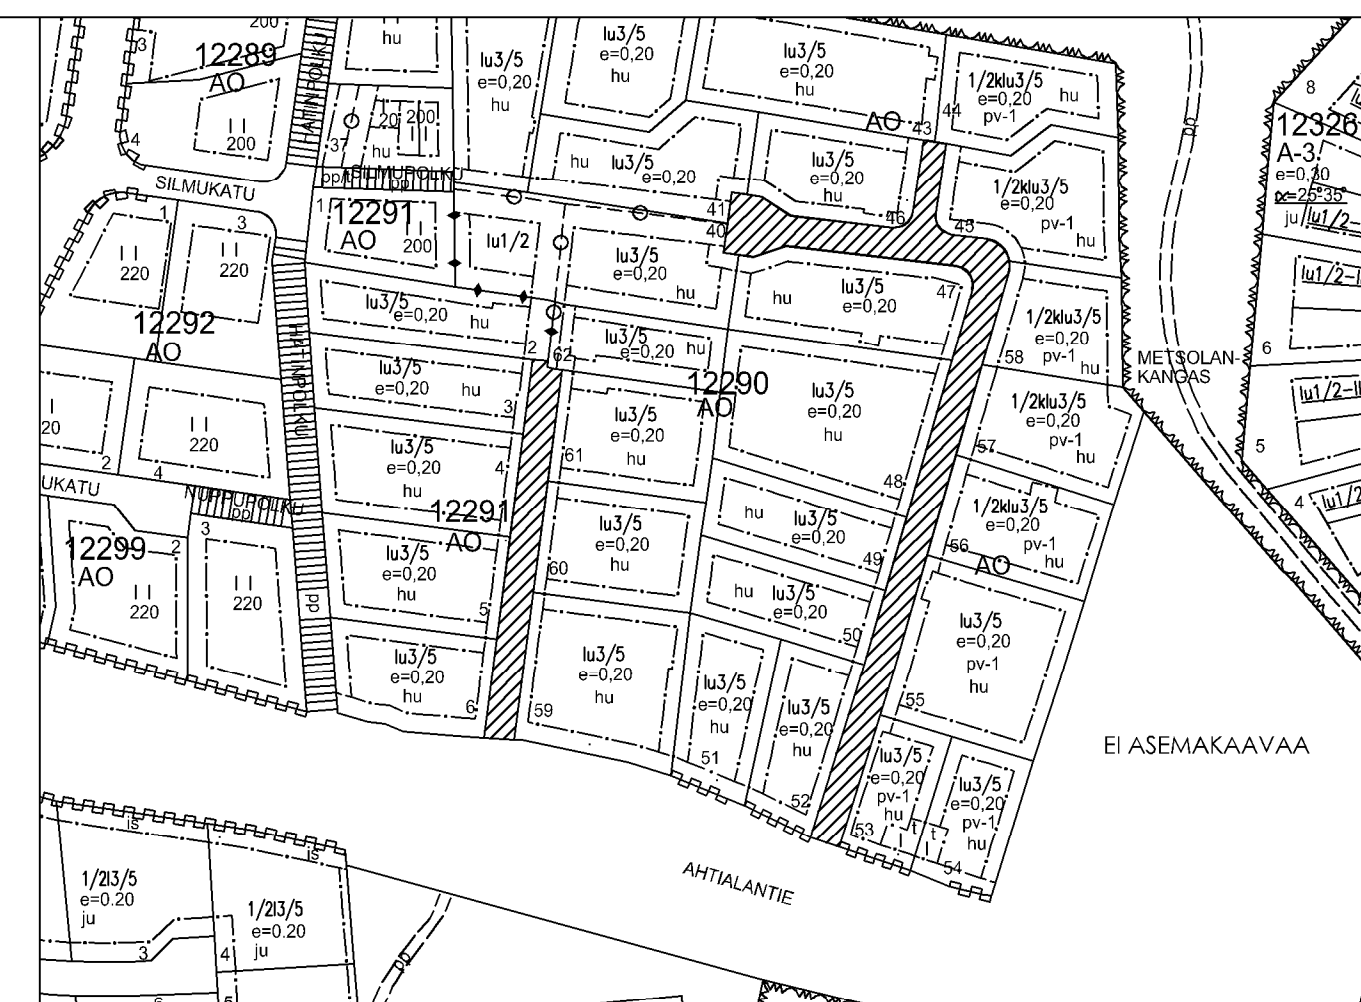


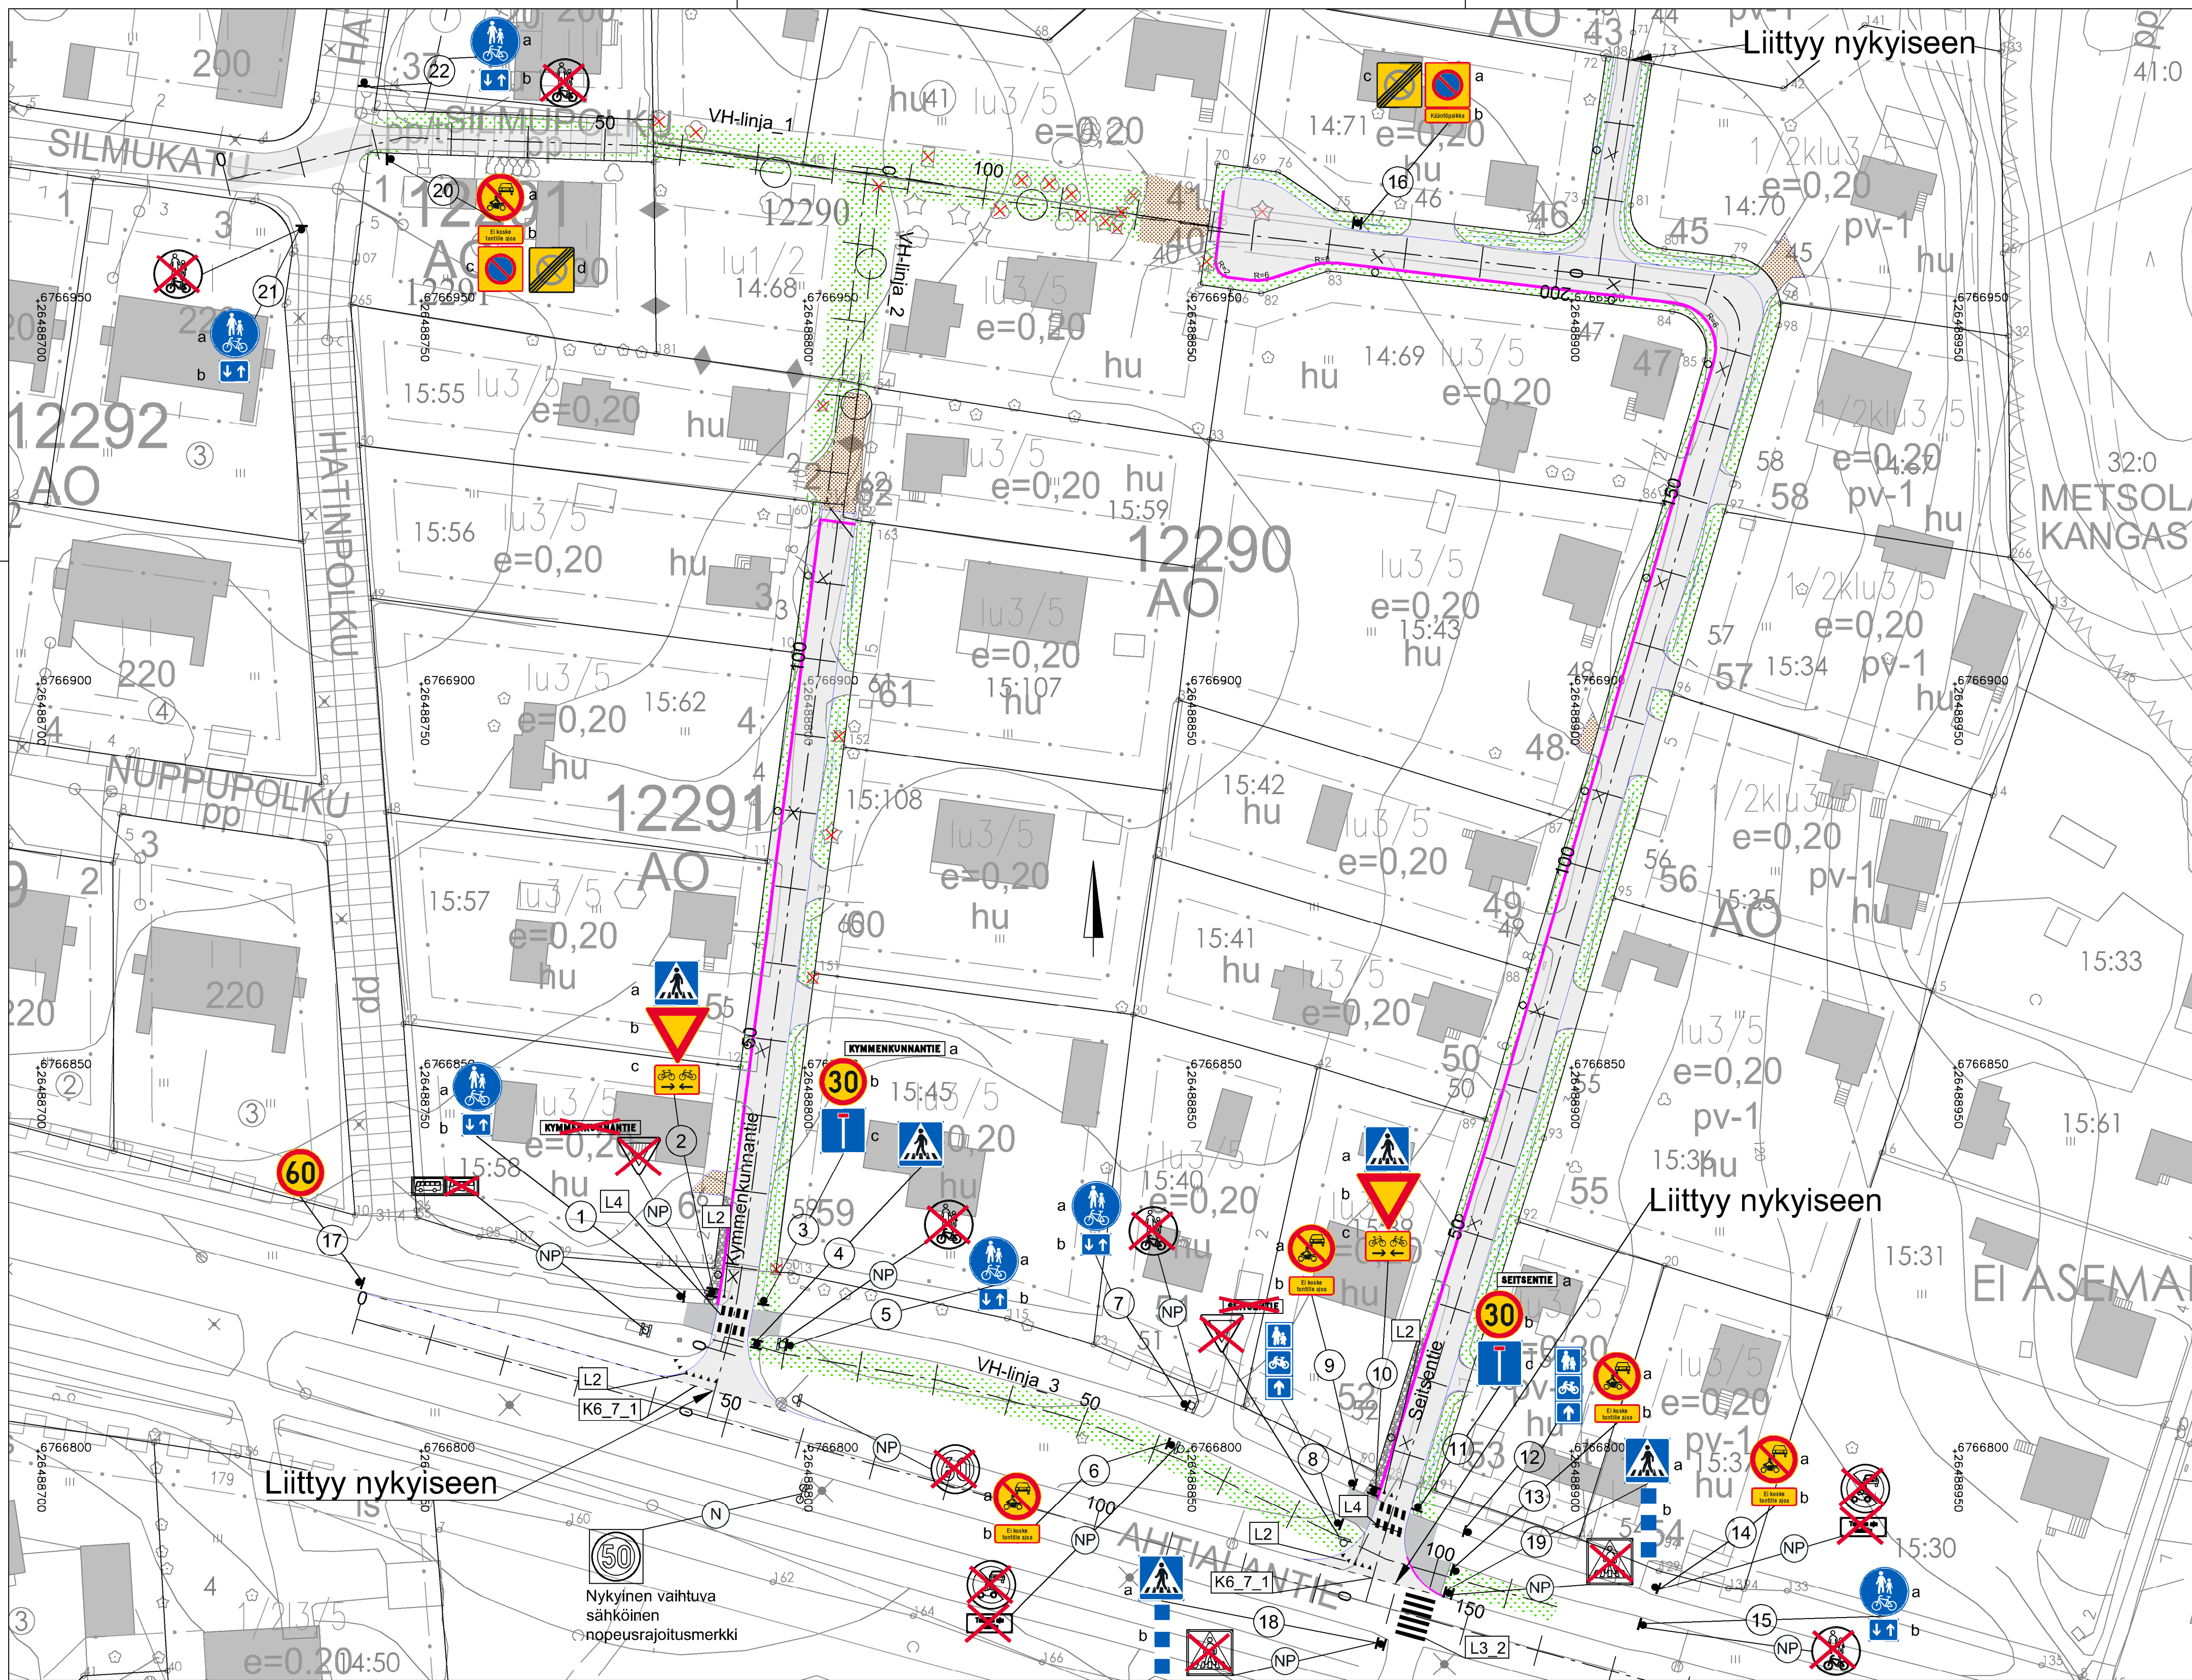

AJANTASAKAAVA 1:2000

MERKINTÖJEN SELITYKSET

- ① Uusi liikennemerkki
- N Nykyinen liikennemerkki
- NP Nykyinen poistettava liikennemerkki
- K6 1 Tiemerkin numerolyhenne (mitoitusnopeus ≤ 50 km/h)
- L2 Väistämisviiva, väli 0,5 m
- L3 2
- L4 2 2

LUONNOS 17.2.2022

RevA		ETRS-GK26 / N2000	
Nähtävillä / Tyle		Kaupunginosatunnus: 12 Kunnas	
Kohteen nimi: Seitsentie ja Kymmenkunnantie		Hyväksymispäivä: X	
-liikennemerkkijärjestely		Suunnittelija: A-Insinöörit	
Suunnitelma: Liikenteenohjaussuunnitelma		Mittakaava: 1:500	
LÄHDEN KAUPUNKI, KAUPUNKIYMPÄRISTÖN PALVELUALUE		Piirustusnumero: 2022-1-01-Li	
Suunnitelman päivämäärä ja hyväksyjä: 18.2.2022 Pirkko-Leena Jakonen			