
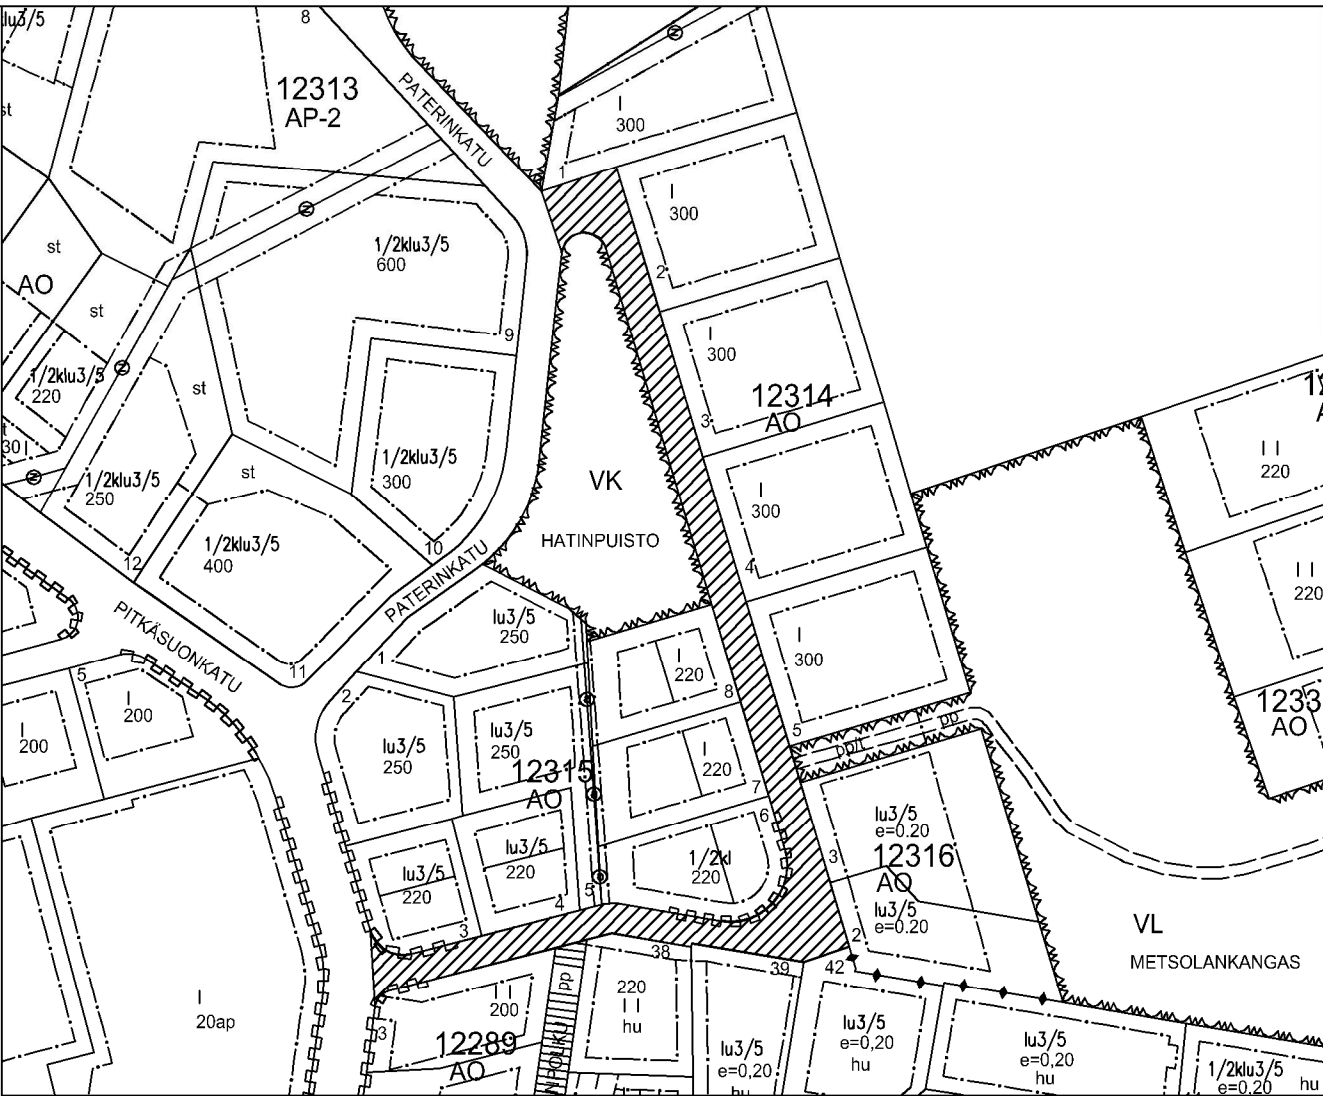


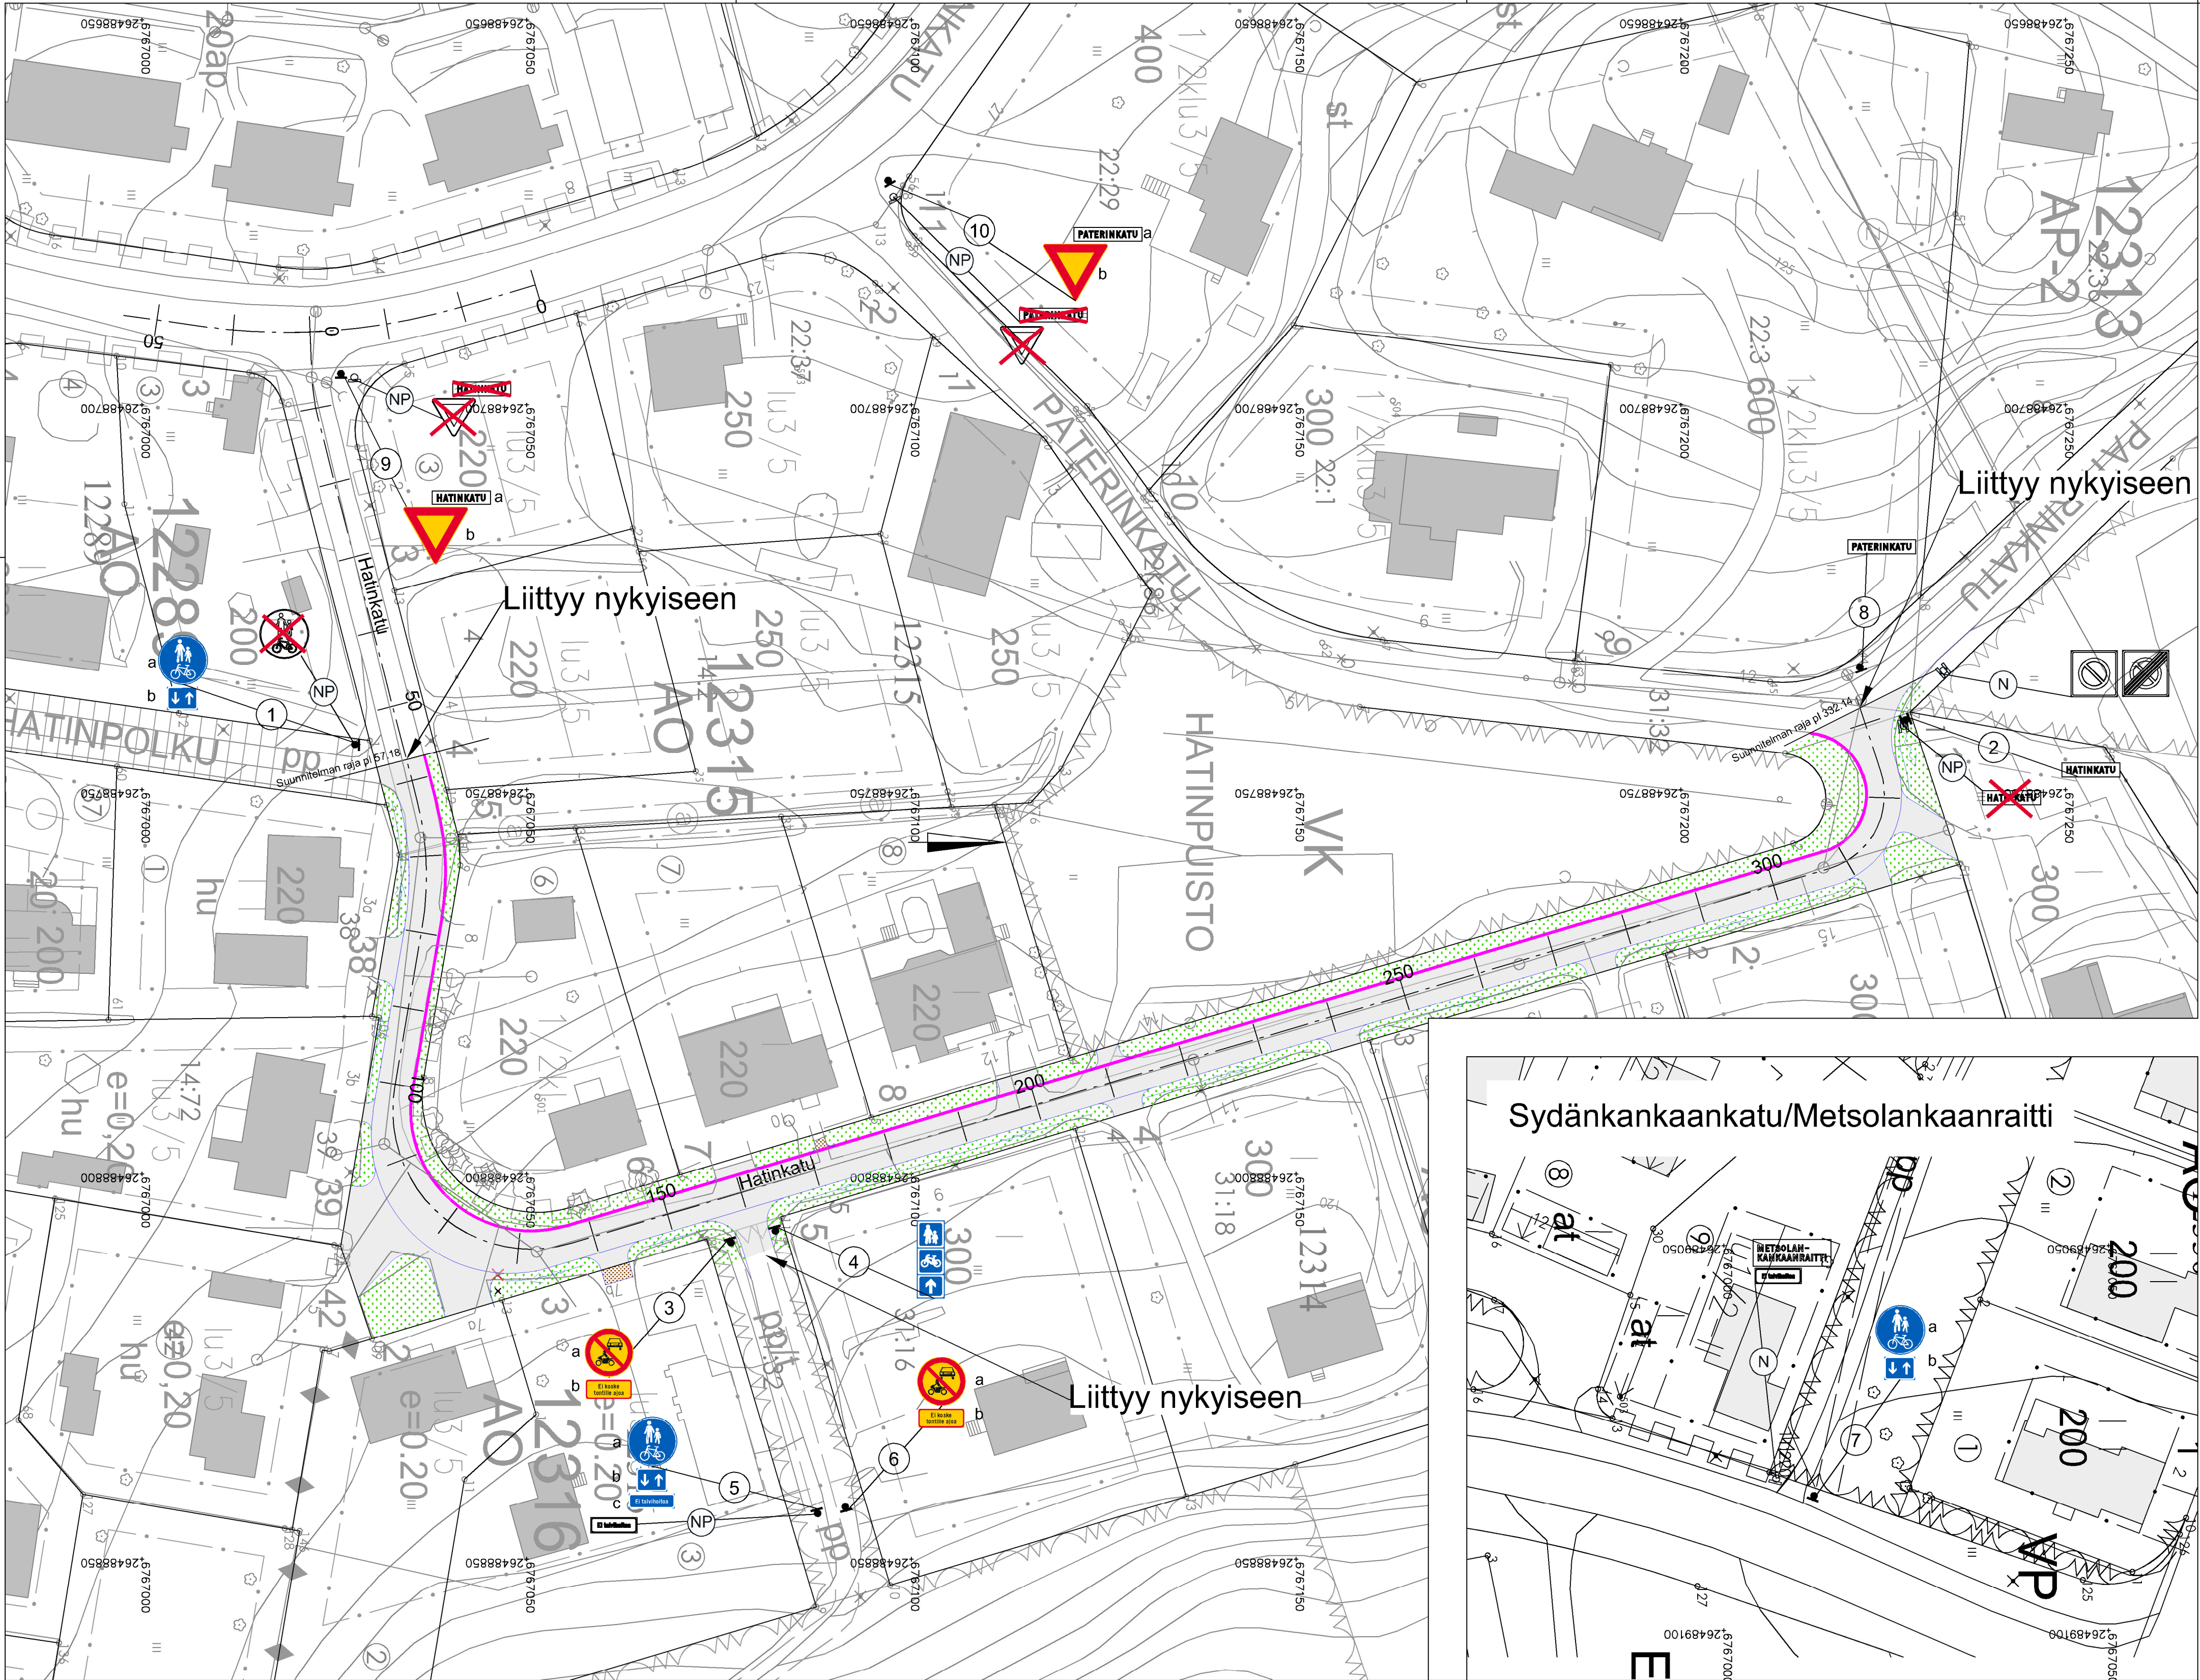

AJANTASAKAAVA 1:2000

MERKINTÖJEN SELITYKSET

- ① Uusi liikennemerkki
- N Nykyinen liikennemerkki
- NP Nykyinen poistettava liikennemerkki

LUONNOS 17.2.2022

RevA			
Nähtävillä / Tyla		ETRS-GK26 / N2000	
Kohteen nimi: Hatinkatu		Kaupunginosatunnus: 12 Kunnas	
-liikennemerkkijärjestelyt		Hyväksymispäivä: X	
		Suunnittelija: A-Insinöörit Proj. päällikkö: J. Tikkanen Suunnittelija: M. Siiskonen	Mittakaava: 1:500
Suunnitelmalaji: Liikenteenohjaussuunnitelma		Piirustusnumero: 2022-2-01-Li	
LAHDEN KAUPUNKI, KAUPUNKIYMPÄRISTÖN PALVELUALUE KAUPUNKISUUNNITTELU			
Suunnitelman päivämäärä ja hyväksyjä: 18.2.2022 Pirkko-Leena Jakonen			