
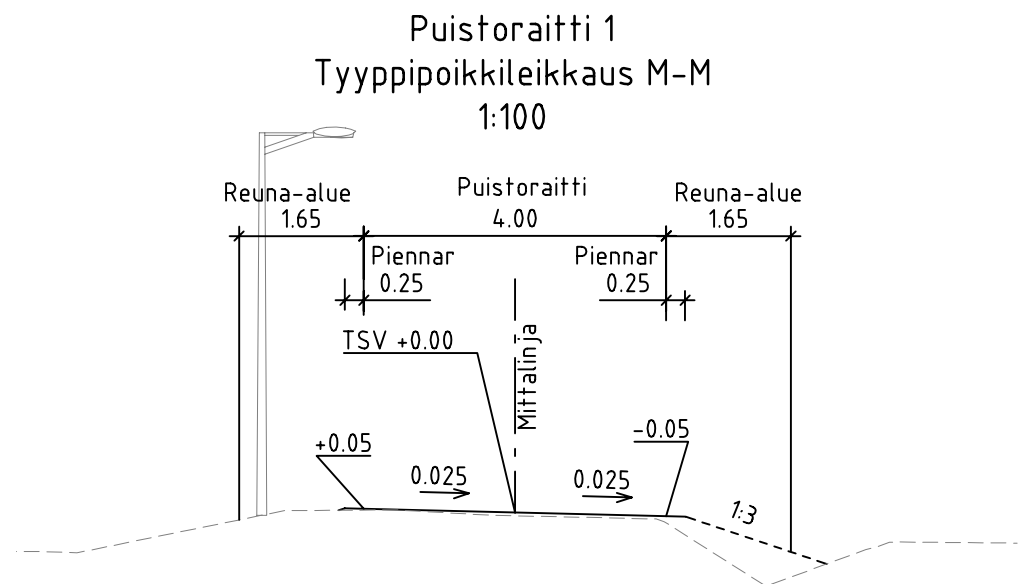


\\files\Projects\RTR2026N001XX\RTR2026N00125\1510095662\_Karistonmäki\_Karistonrinne\_KS\_RS\03\_TULOSTUS\02\_Dwg\2026-4\_5-201-216-K\_pit\_leik\_Karistonrinne\_Karistonmäki.dwg

PUISTORAITTI 1

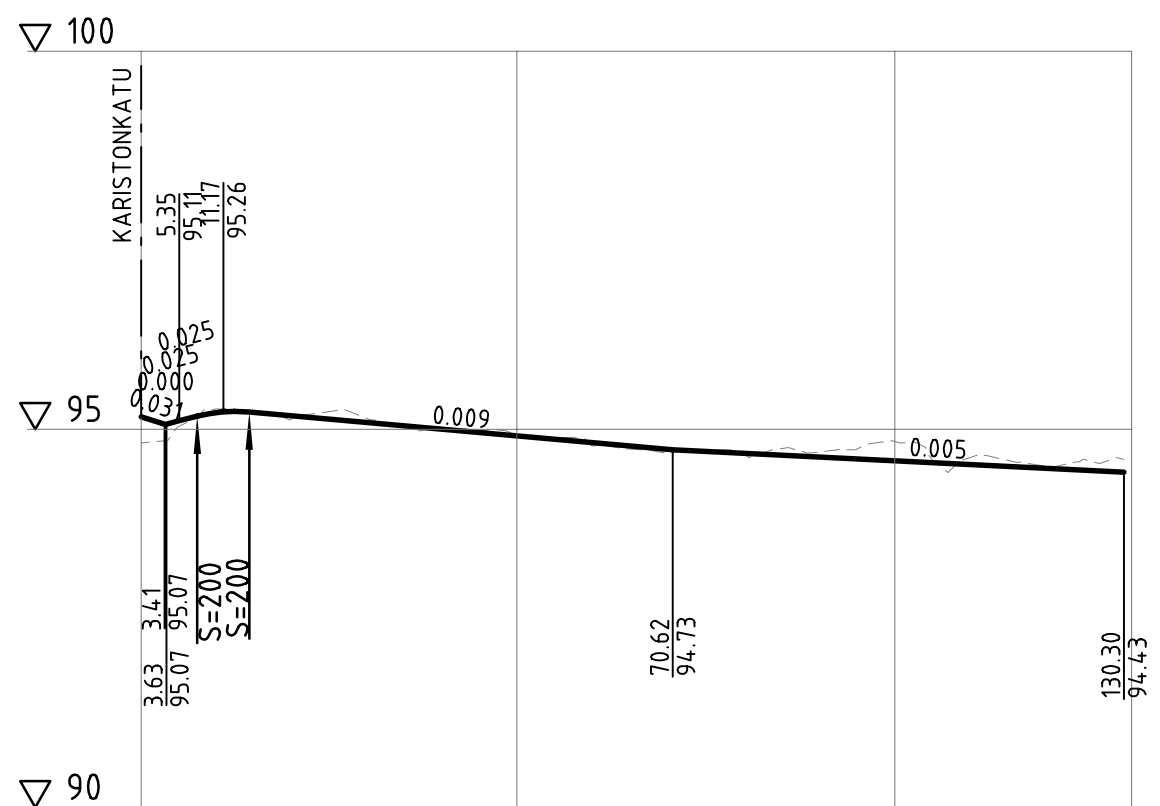


Nähtävillä / Kyla		ETRS-GK26 / N2000	
Kohteen nimi: <b>Karistonmäki ja Karistonrinne Puistoraitti 1</b>		Kaupunginosatunnus: <b>18 Kolava</b>	
-pituusleikkaus ja tyyppipoikkileikkaus M-M		Hyväksymispäivä:	
Suunnitelmalaji: Katusuunnitelma		Suunnittelija: Ramboll	Mittakaava: 1:1000/1:100, 1:100
LAHDEN KAUPUNKI, KAUPUNKIYMPÄRISTÖN PALVELUALUE KAUPUNKITEKNIikka		Piiustusnumero: 2026-4-211-K	
Suunnitelman päivämäärä : 30.4.2026		Mika Lastikka	