



\\files\Projects\RTR2026\001\XX\RTR2026\00125\1510095662_Karistonmäki_Karistonrinne_KS_RS\03_TULOISTUS\02_Dwg\2026-4_5-201-216-K_pit_leik_Karistonrinne_Karistonmäki.dwg

PUISTORAITTI 3
RÄPSYNPOLKU

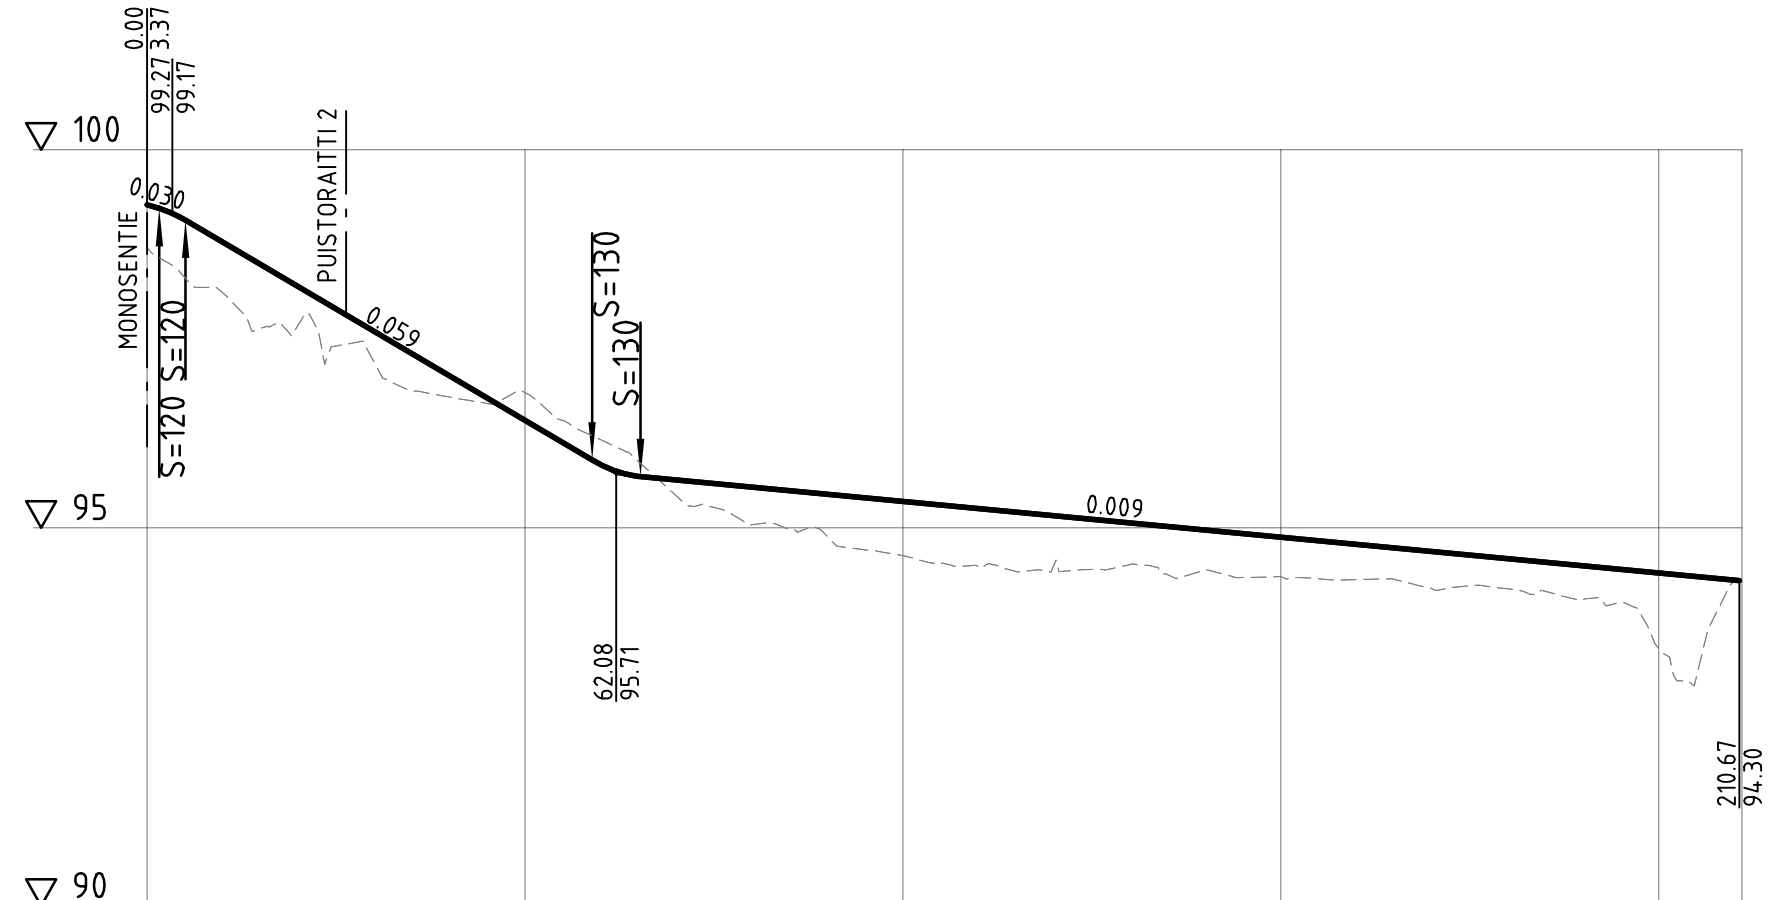


Puistoraitti 3, Räsypolku
Tyypipoikkileikkaus N-N
1:100

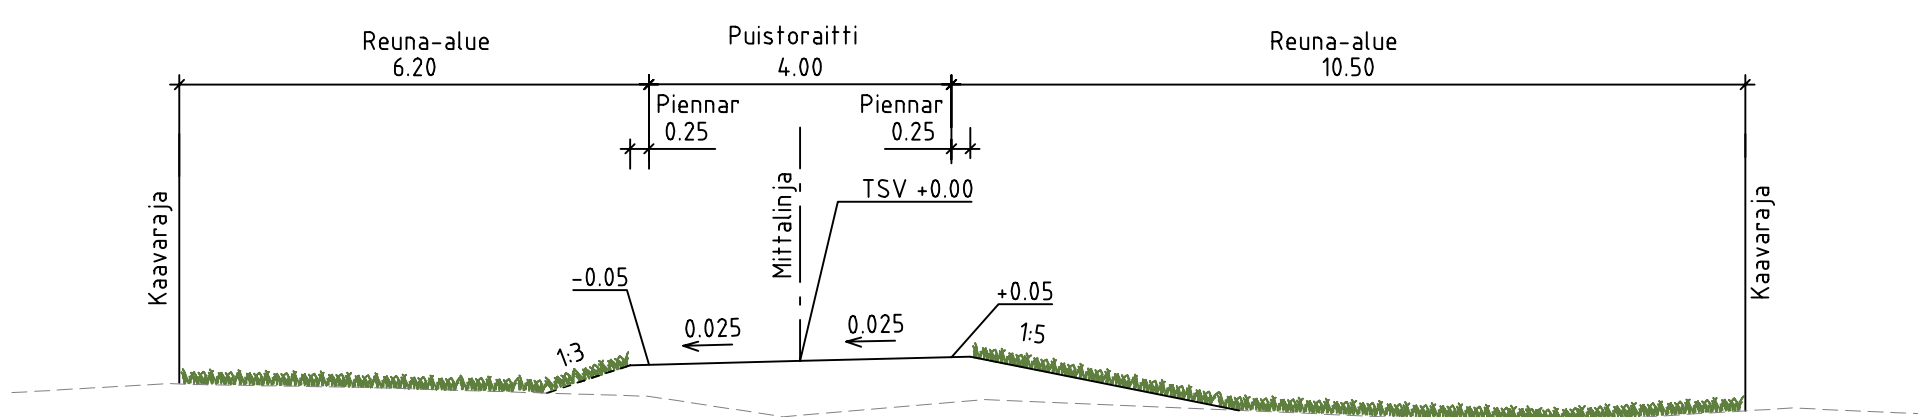

Nähtävillä / Kyla	ETRS-GK26 / N2000	
Kohteen nimi:	Kaupunginosatunnus: 18 Kolava	
Karistonmäki ja Karistonrinne Puistoraitti 3, Räsypolku	Hyväksymispäivä:	
-pituusleikkaus ja tyypipoikkileikkaus N-N	Suunnittelija: Ramboll	Mittakaava: 1:1000/1:100, 1:100
LAHDEN KAUPUNKI, KAUPUNKIYMPÄRISTÖN PALVELUALUE KAUPUNKITEKNIikka	Piirustusnumero: 2026-4-212-K	
Suunnitelman päivämäärä :	30.4.2026	Mika Lastikka