



\\files\Projects\RTR2026\N001\XX\RTR2026\N001\25115\10095662\_Karistonrinne\_Karistonmaki.dwg | 2026-4-5-201-216-K\_pit\_leik\_Karistonrinne\_Karistonmaki.dwg

KARISTONLENKKI 2

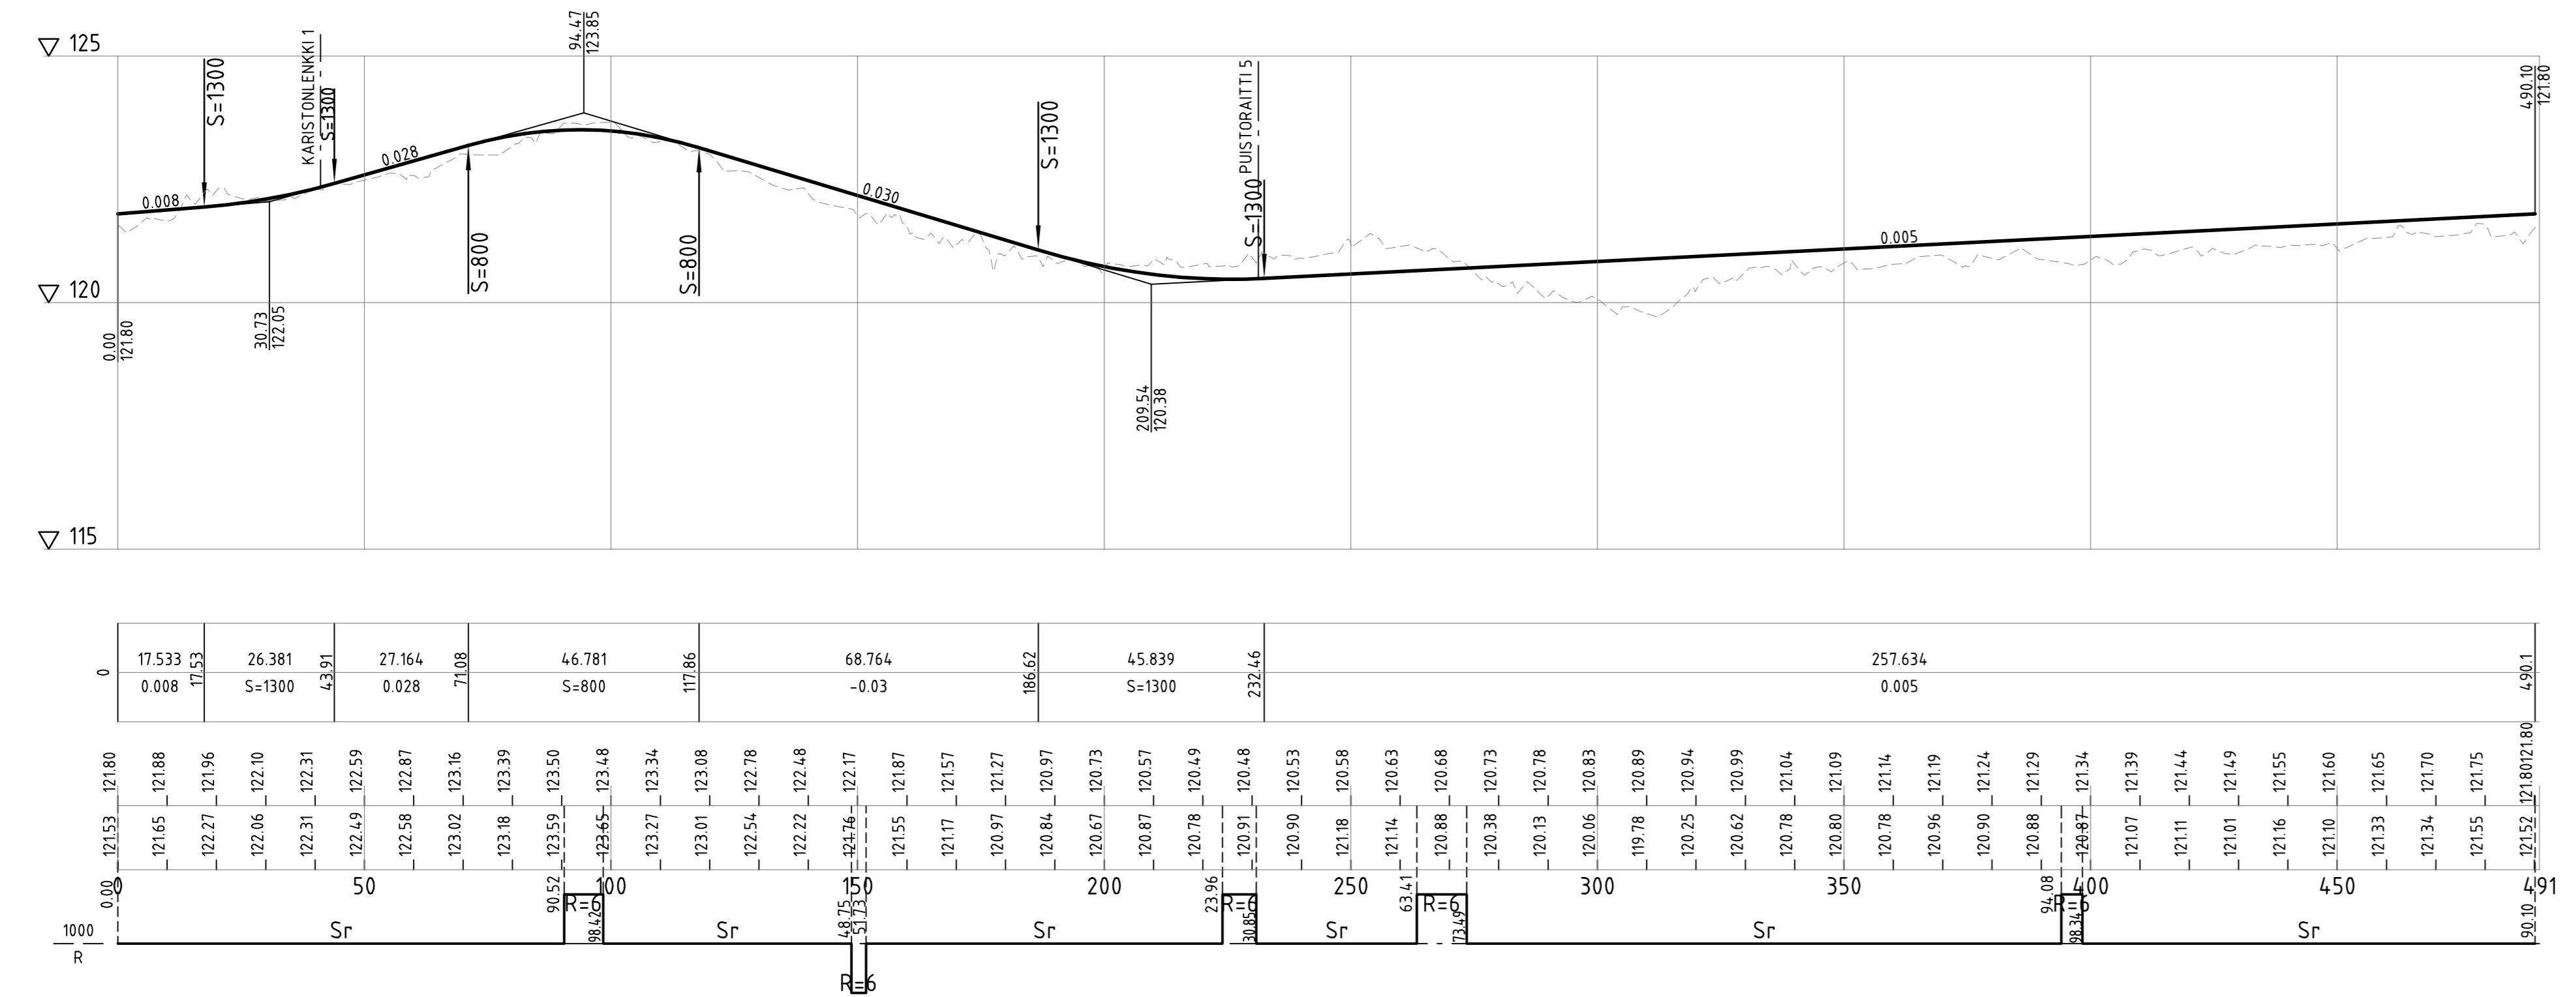

qv=0.030

Karistonlenkki 2  
Tyyppipoikkileikkaus L-L  
1:100

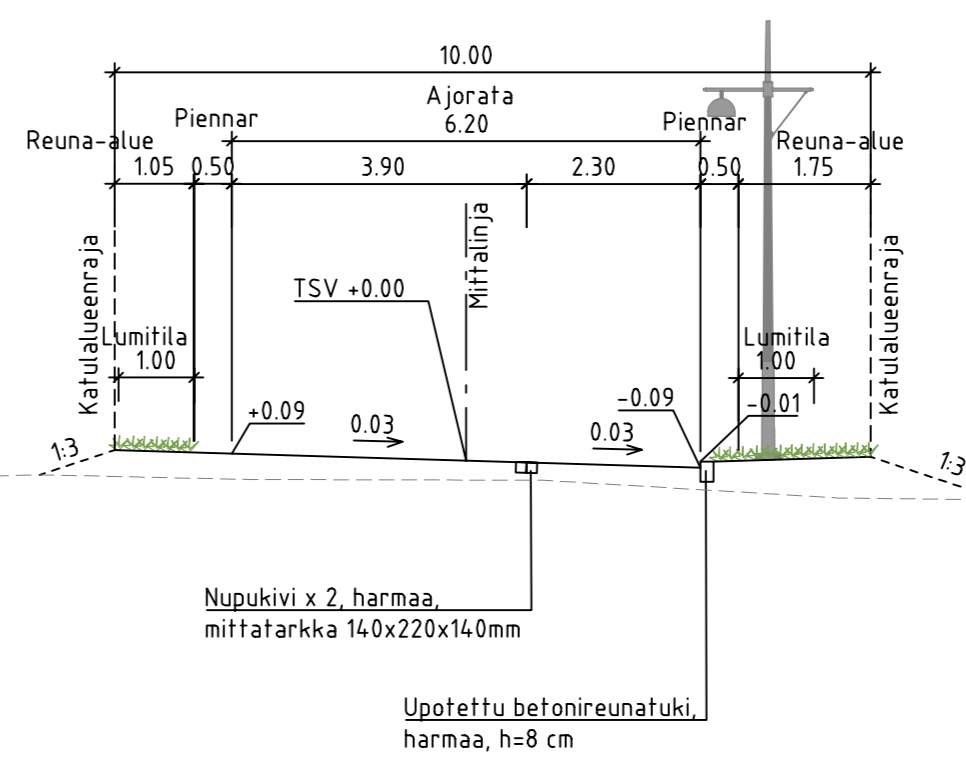

Nähtävillä / Kyla		ETRS-GK26 / N2000	
Kohteen nimi: Karistonmäki ja Karistonrinne Karistonlenkki 2		Kaupunginosatunnus: 18 Kolava	
-pituusleikkaus ja tyyppipoikkileikkaus L-L		Hyväksymispäivä:	
Suunnittelija: Ramboll	Mittakaava: 1:1000/1:100, 1:100	Suunnitelman päivämäärä: 30.4.2026	
LAHDEN KAUPUNKI, KAUPUNKIYMPÄRISTÖN PALVELUALUE KAUPUNKITEKNIikka		Mika Lastikka	
Suunnitelman päivämäärä: 30.4.2026		Piiustusnumero: 2026-5-216-K	