

Hennalan kasarmialueen rakentaminen, työmaan tilanne vko 25/2022

Hennalan kasarmialueen rakentaminen, rakentamisaika 4/2021–12/2022

Käynnissä olevat työvaiheet

- Vesihuollon rakentaminen Poliisin VH-linjalle ja Esikuntakadulle
- Lippukentän alikulkusillan ympäröivien kevyen liikenteen väylien rakentaminen
- Pilaantuneen ja jätteen sekaisen maa-aineksen ajo Esikuntakadun välivarastokasalle
- Suojaputkien arina- ja täyttötööt Paraatikadulla, Jyliseväkadulla sekä Pataljoonankadulla
- Rakennekerrosten teko Paraatikadulla ja Sotilaskodinkadulla
- Ulaanikadun/Marssikadun kiertoliittymän kivityöt
- Helsingintien/Ulaanikadun kiertoliittymän rakennekerrosten teko
- Kivityöt Operaatiokadun kiertoliittymässä
- Pataljoonankadun maankaivu- ja rakennekerrostyöt
- Kaukolämpökaivannon täyttö Jyliseväkadulla ja loput kaivantotyöt Pataljoonankadulla

Aloitettavat työvaiheet lähiviikkoina

- Operaatiokadun kiertoliittymän melukaiteen asennus
- Asfaltointi Marssikadulla sekä Helsingintiellä Lippukentän alikulkusillan luona sekä pieniä päällystyksiä kaikissa kiertoliittymissä
- Marssikadun ja Esikuntakadun istutusaltaiden kaivu sekä kantavan kasvualustan levitys sekä loput rakennekerrostyöt
- Paraatikadun ja Hennalankadun risteyksessä maanleikkaus- ja rakennekerrostyöt
- Paraatikadun, Pataljoonankadun sekä mahdollisesti Sotilaskodinkadun sekoitusjyrsintä ja asfaltointityöt



Huomioitavaa

- Helsingintiellä ja Ulaanikadulla tulevien kiertoliittymien kohdalle on asennettu ajorataa kaventavia sulkupylväitä ja sulkuaitoja. Kevyen liikenteen reittejä ja suojateiden sijainteja muutellaan rakentamisen vaiheistuksen mukaan. Järjestelyt ovat voimassa toistaiseksi.
- Lippukentän alikulkusillan luona on ajoradalla kavennuksia pintarakennetöiden vuoksi.
- Esikuntakadun poliisilaitoksen puoleiseen osaan on tehty liikennejärjestelyjä vesihuoltotöiden vuoksi.
- Paraatikadulla, Esikuntakadulla ja Pataljoonankadulla on kavennuksia vesihuolto- ja kaukolämpötöiden vuoksi
- Työmaan kohdalla katualueella liikkuu työkoneita ja työntekijöitä.
- Autoilijoiden ja kevyen liikenteen tulee varautua lyhytkestosiin liikenteen pysäytyksiin.
- Hennalankadulle Paraatikadun risteykseen tehdään kevyen liikenteen järjestelyjä


Lisätietoja Hennalan alueesta ja suunnitteluaineisto: www.lahti.fi/hennala

Kysy lisää:

Jani Tuhkanen, katupäällikkö, jani.tuhkanen@lahti.fi, p. 050 559 4102 / Lahden kaupunki

Aki Lehtinen, työmaapäällikkö, aki.lehtinen@grk.fi, p. 040 528 3732 / GRK Infra Oy

Sampo Eskola, työmaainsinööri, sampo.eskola@grk.fi, p. 050 345 2203 / GRK

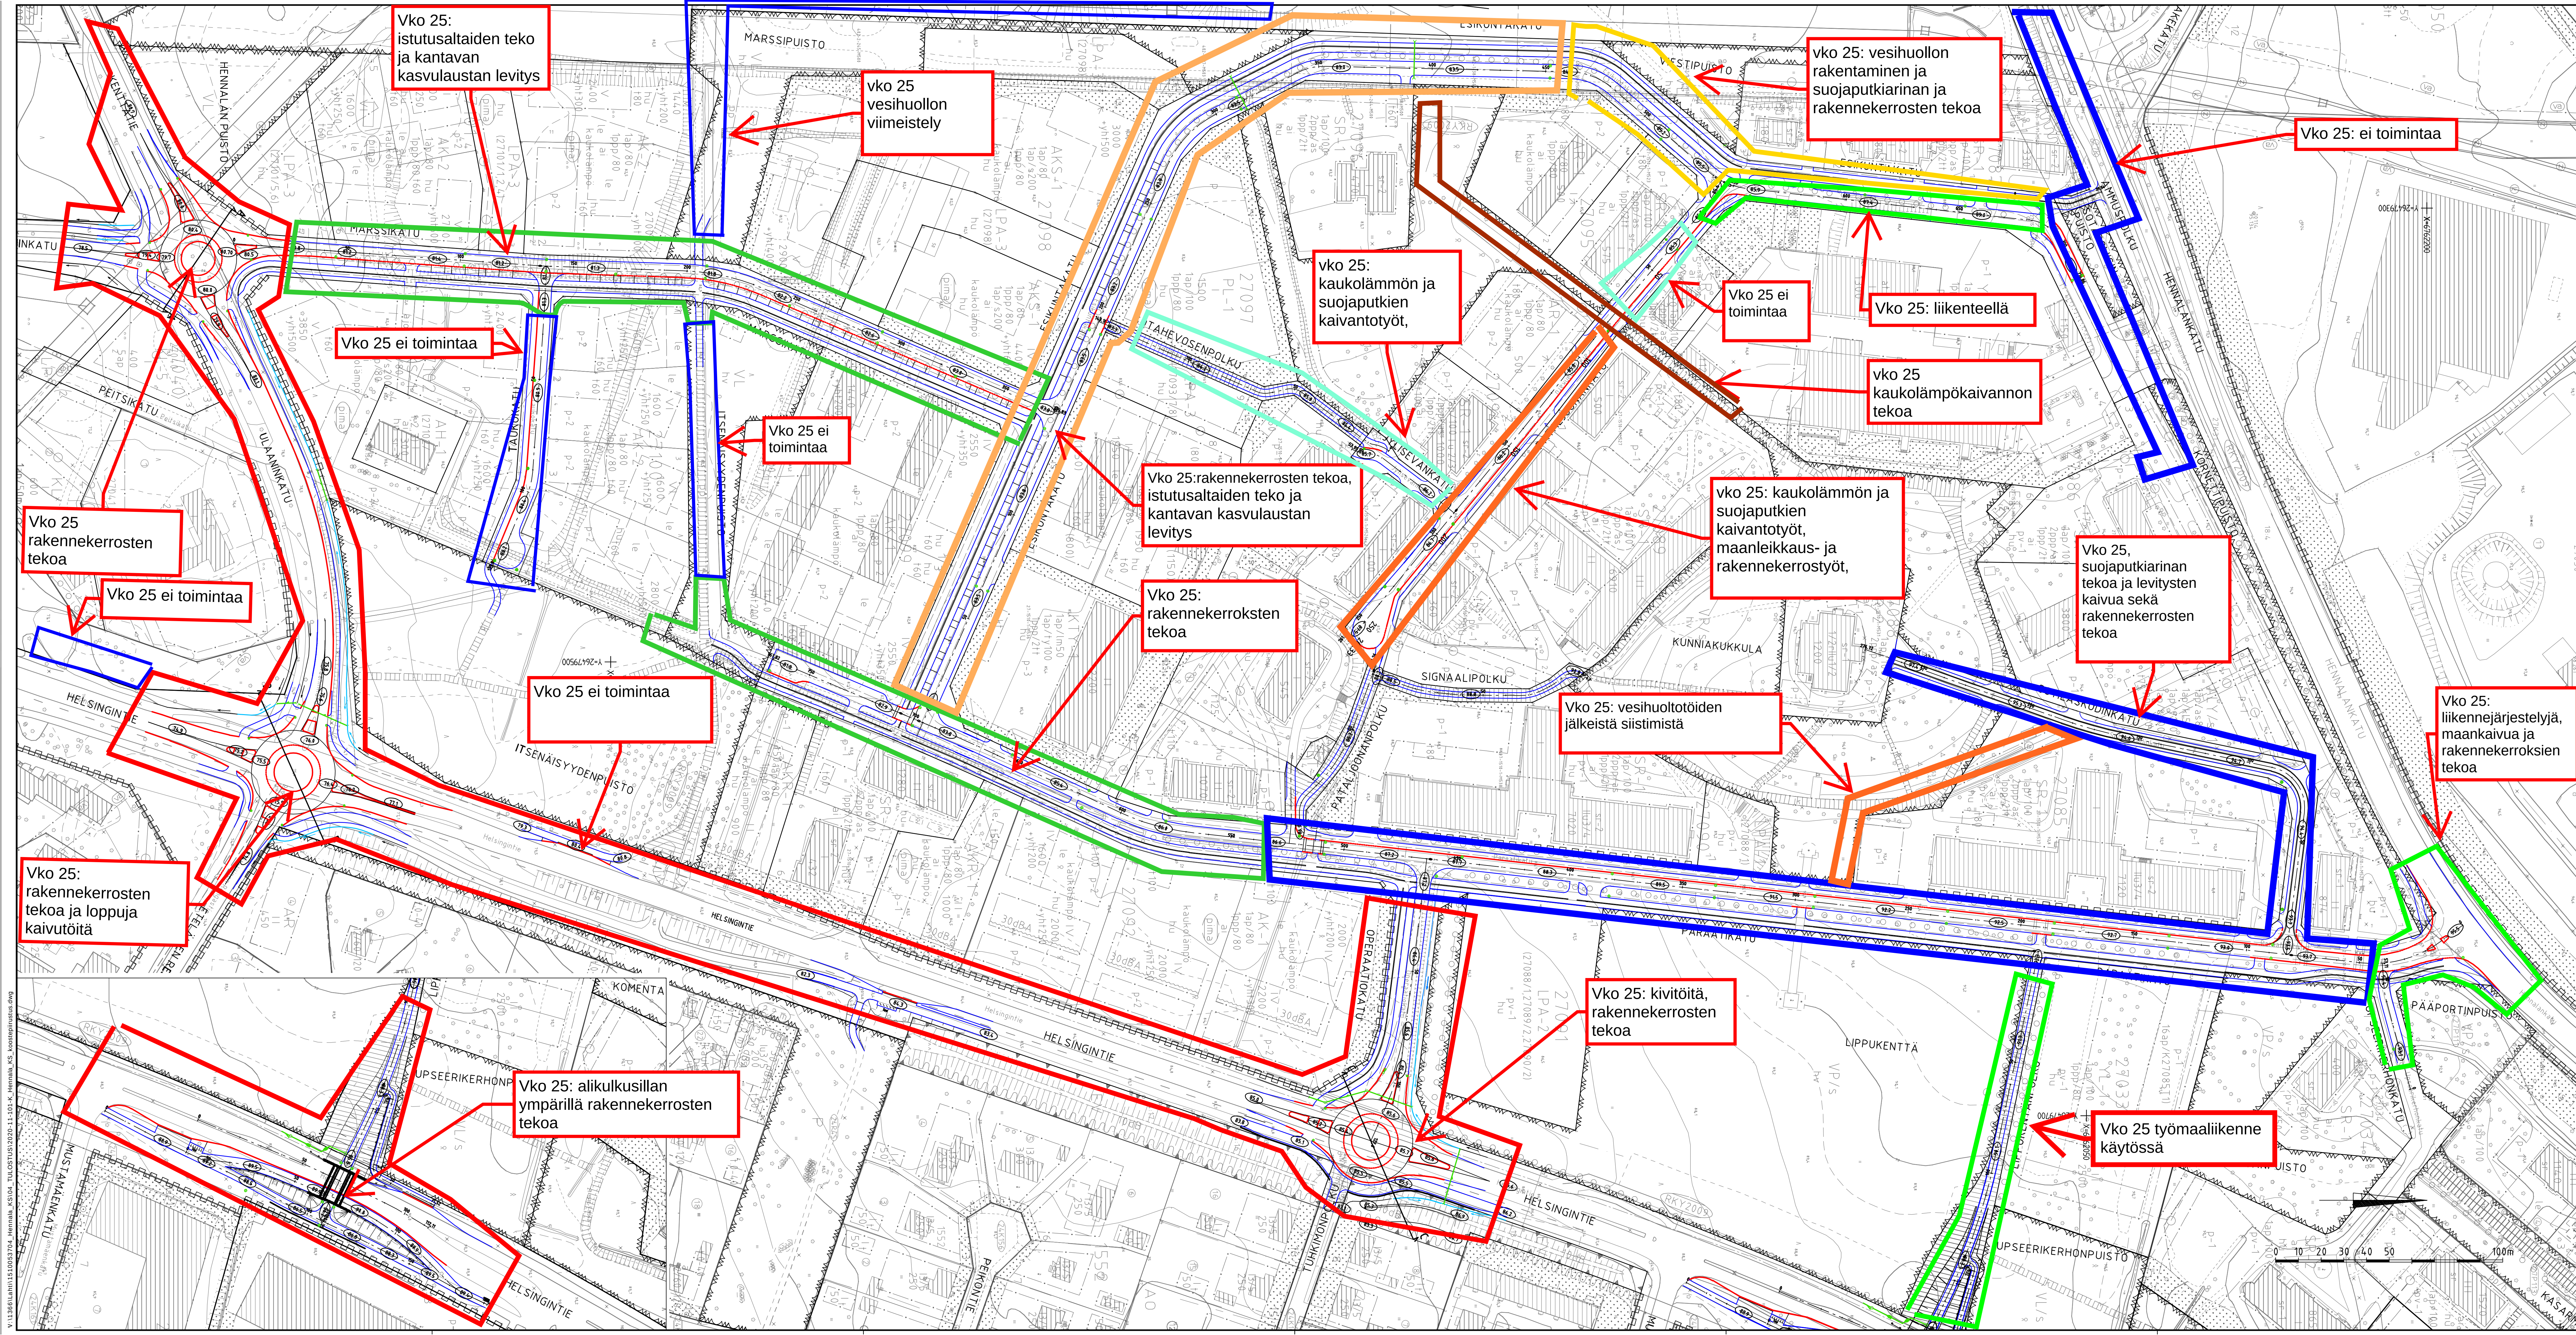

Vko 25:
istutusaltaiden teko
ja kantavan
kasvulaustan levitys

vko 25
vesihuollon
viimeistely

vko 25: vesihuollon
rakentaminen ja
suojauputkiarinan ja
rakennekerrosten tekoa

Vko 25: ei toimintaa

Vko 25 ei toimintaa

Vko 25 ei toimintaa

vko 25:
kaukolämmön ja
suojauputkien
kaivantotyöt,

Vko 25 ei toimintaa

Vko 25: liikenteellä

vko 25
kaukolämpökaivannon
tekoa

Vko 25
rakennekerrosten
tekoa

Vko 25 ei toimintaa

Vko 25:rakennekerrosten tekoa,
istutusaltaiden teko ja
kantavan kasvulaustan
levitys

Vko 25:
rakennekerrosten
tekoa

vko 25: kaukolämmön ja
suojauputkien
kaivantotyöt,
maanleikkaus- ja
rakennekerrostyöt,

Vko 25,
suojauputkiarinan
tekoa ja levitysten
kaivua sekä
rakennekerrosten
tekoa

Vko 25:
rakennekerrosten
tekoa ja loppuja
kaivutöitä

Vko 25 ei toimintaa

Vko 25: vesihuoltotöiden
jälkeistä siistimistä

Vko 25:
liikennejärjestelyjä,
maankaivua ja
rakennekerrosten
tekoa

Vko 25: alikulkusillan
ympäriällä rakennekerrosten
tekoa

Vko 25: kivitöitä,
rakennekerrosten
tekoa

Vko 25 työmaaliikenne
käytössä

Turn. Lukum. Muutos		Nimien Päivitys	
Ramboll		TKA	
Ramboll Näköalakuja 73 00560 puh. 020 755 611 www.ramboll.fi		1510053704	
M.Saharinen		Norola J. Saarinen, J. Isometsä	
Muutos		Mittakaava	
Tela		1:1000	
Näköalakuja		Muutos	
Kohteen nimi:		Kaupunginosa-alue	
Eskimäkatu, Ammuspolku, Pataljoonankatu, Marssikatu, Paraatikatu, Pataljoonankatu, Upseerikerhotie, Lippukentänkatu, Operatietie, Pataljoonankatu, Signaalipolku, Yliseväntie, Sotaseivospolku, Ulaankatu, Ulaankatu-Helsingintie-Marssikatu ja Helsingintien liittymäjärjestelyt		Suunnitelma	
Suunnitelma		Mittakaava	
Katusuunnitelma		1:1000	
Lahden kaupunki, Kaupunkiympäristön palvelualue		Lisäyksi	
Kunnallistekniikka		Päiväys	
Suunnitelman päiväys: 18.6.2020		Mika Lastikka	