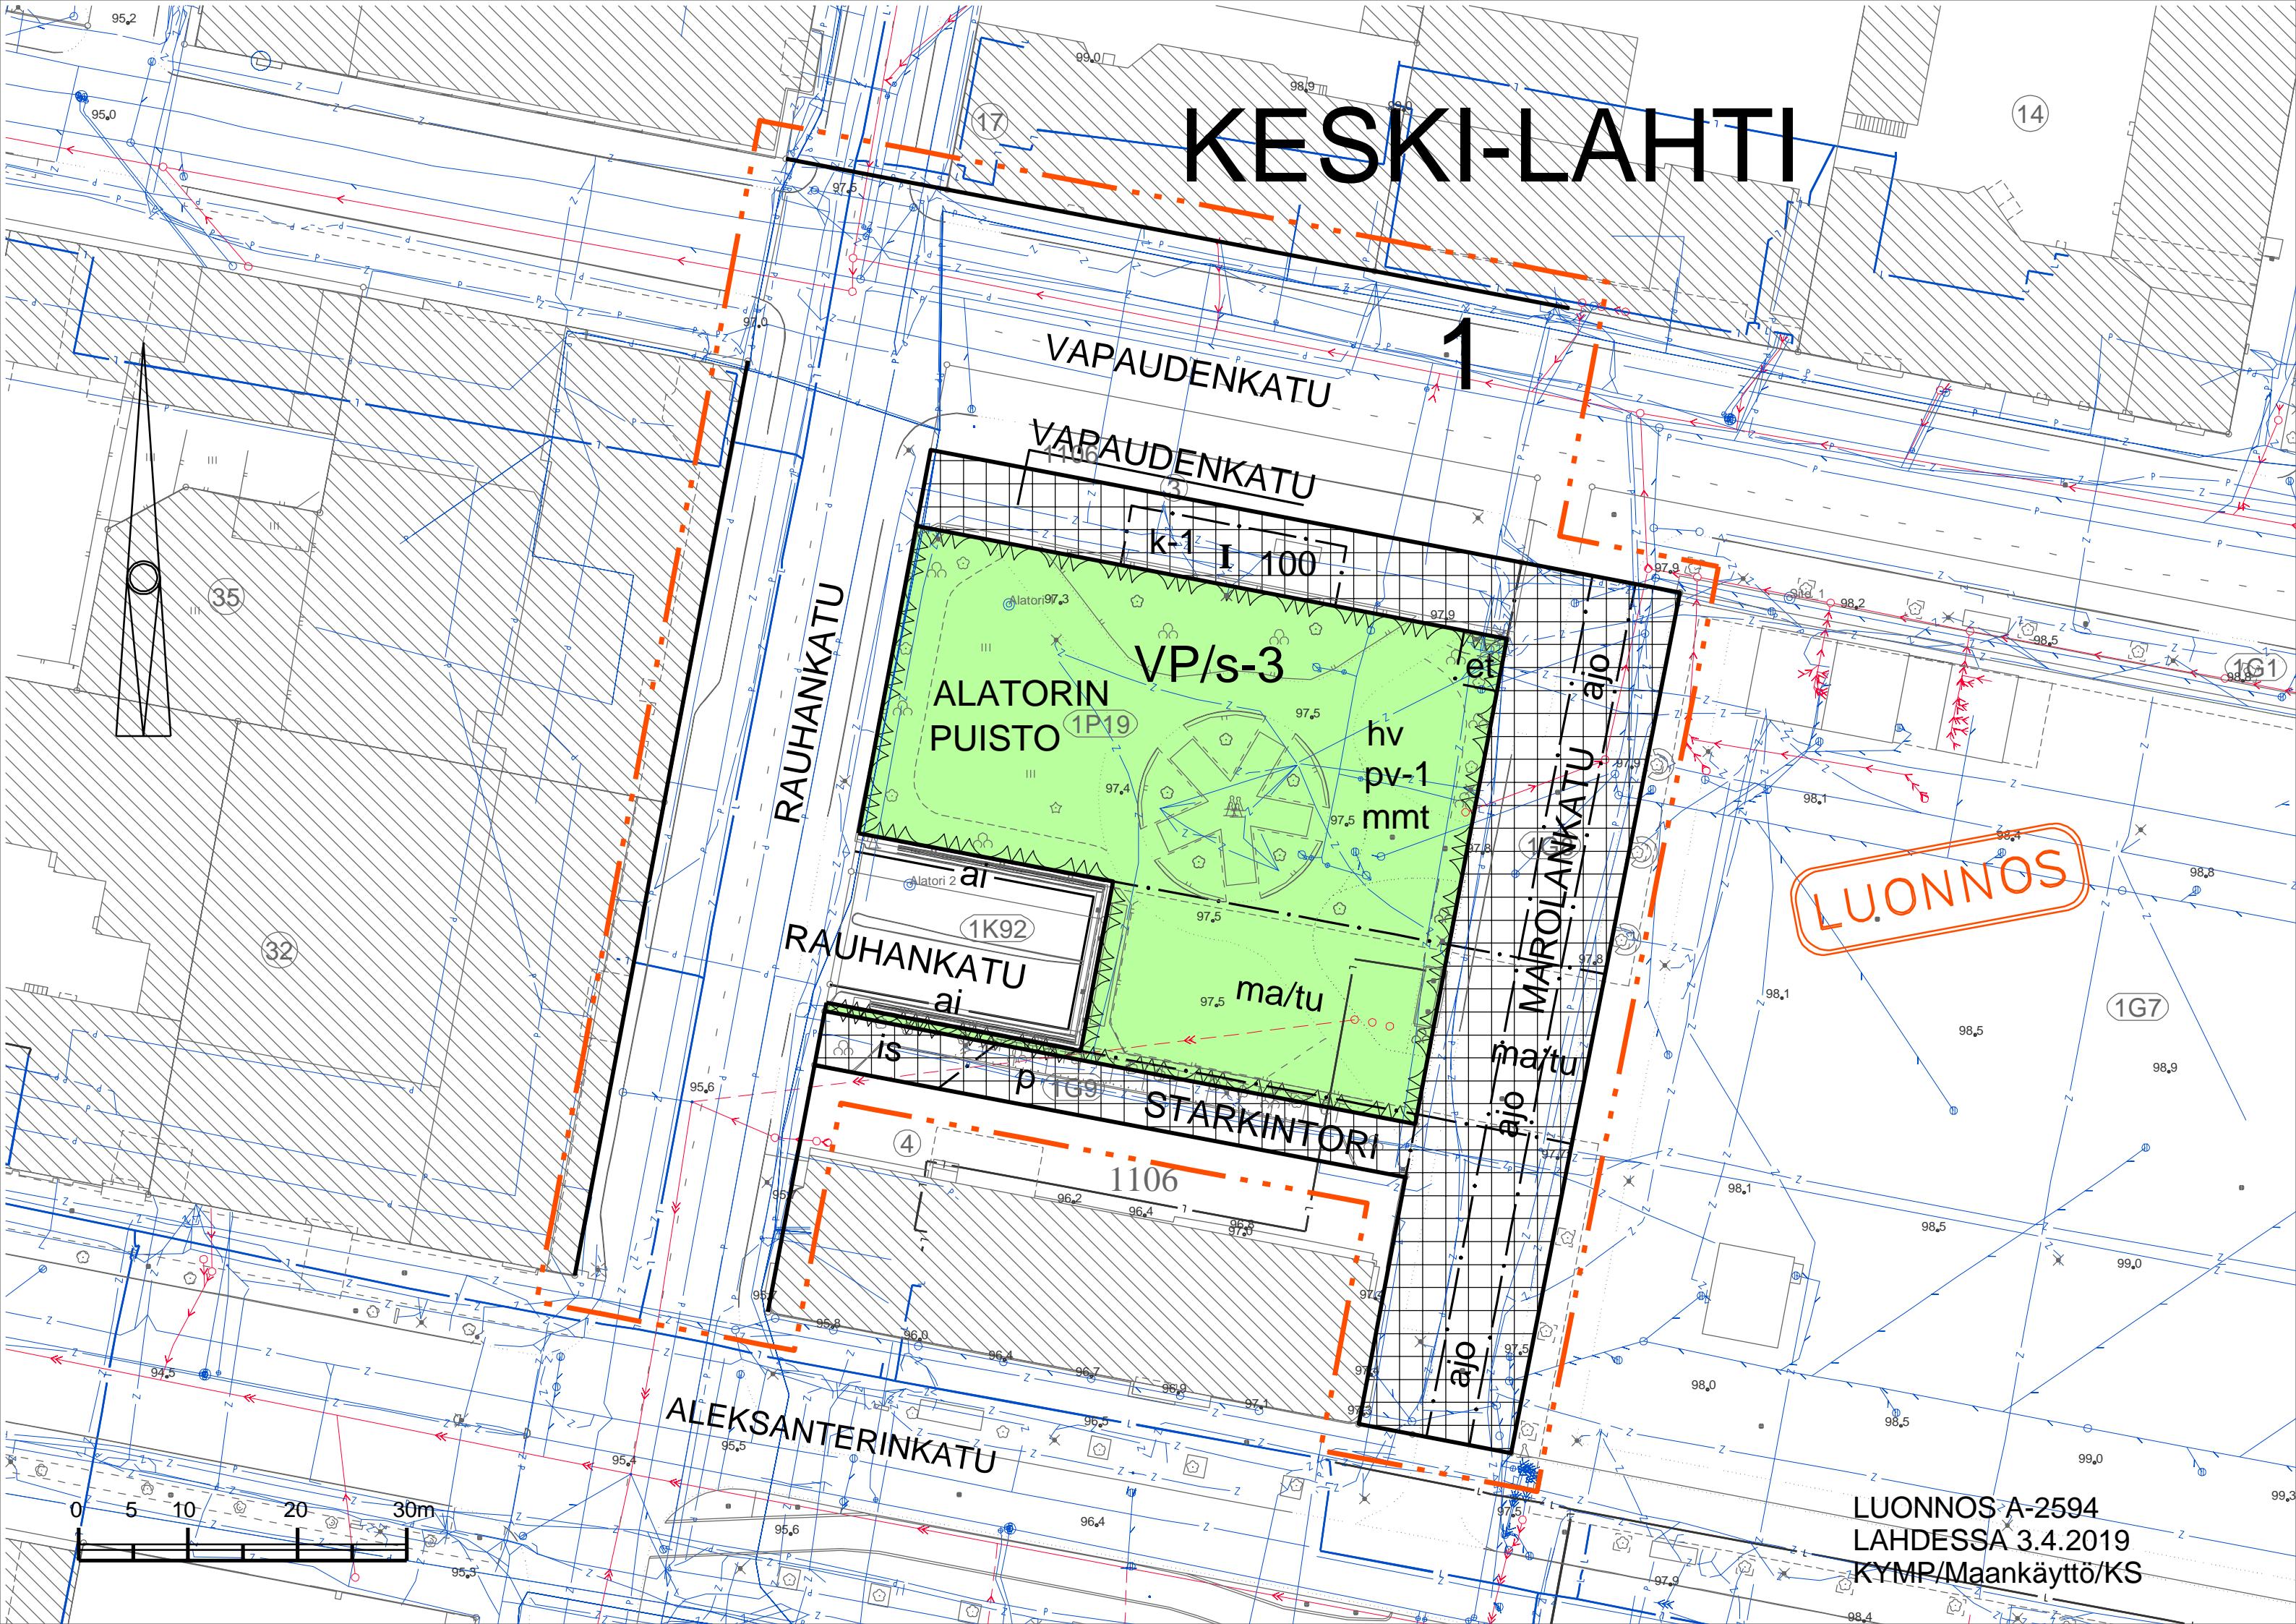





 


 
 


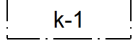
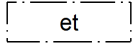
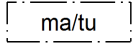
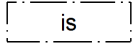
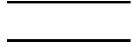
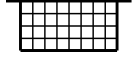
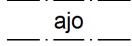
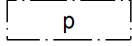
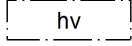
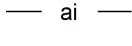
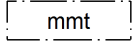
# KESKI-LAHTI



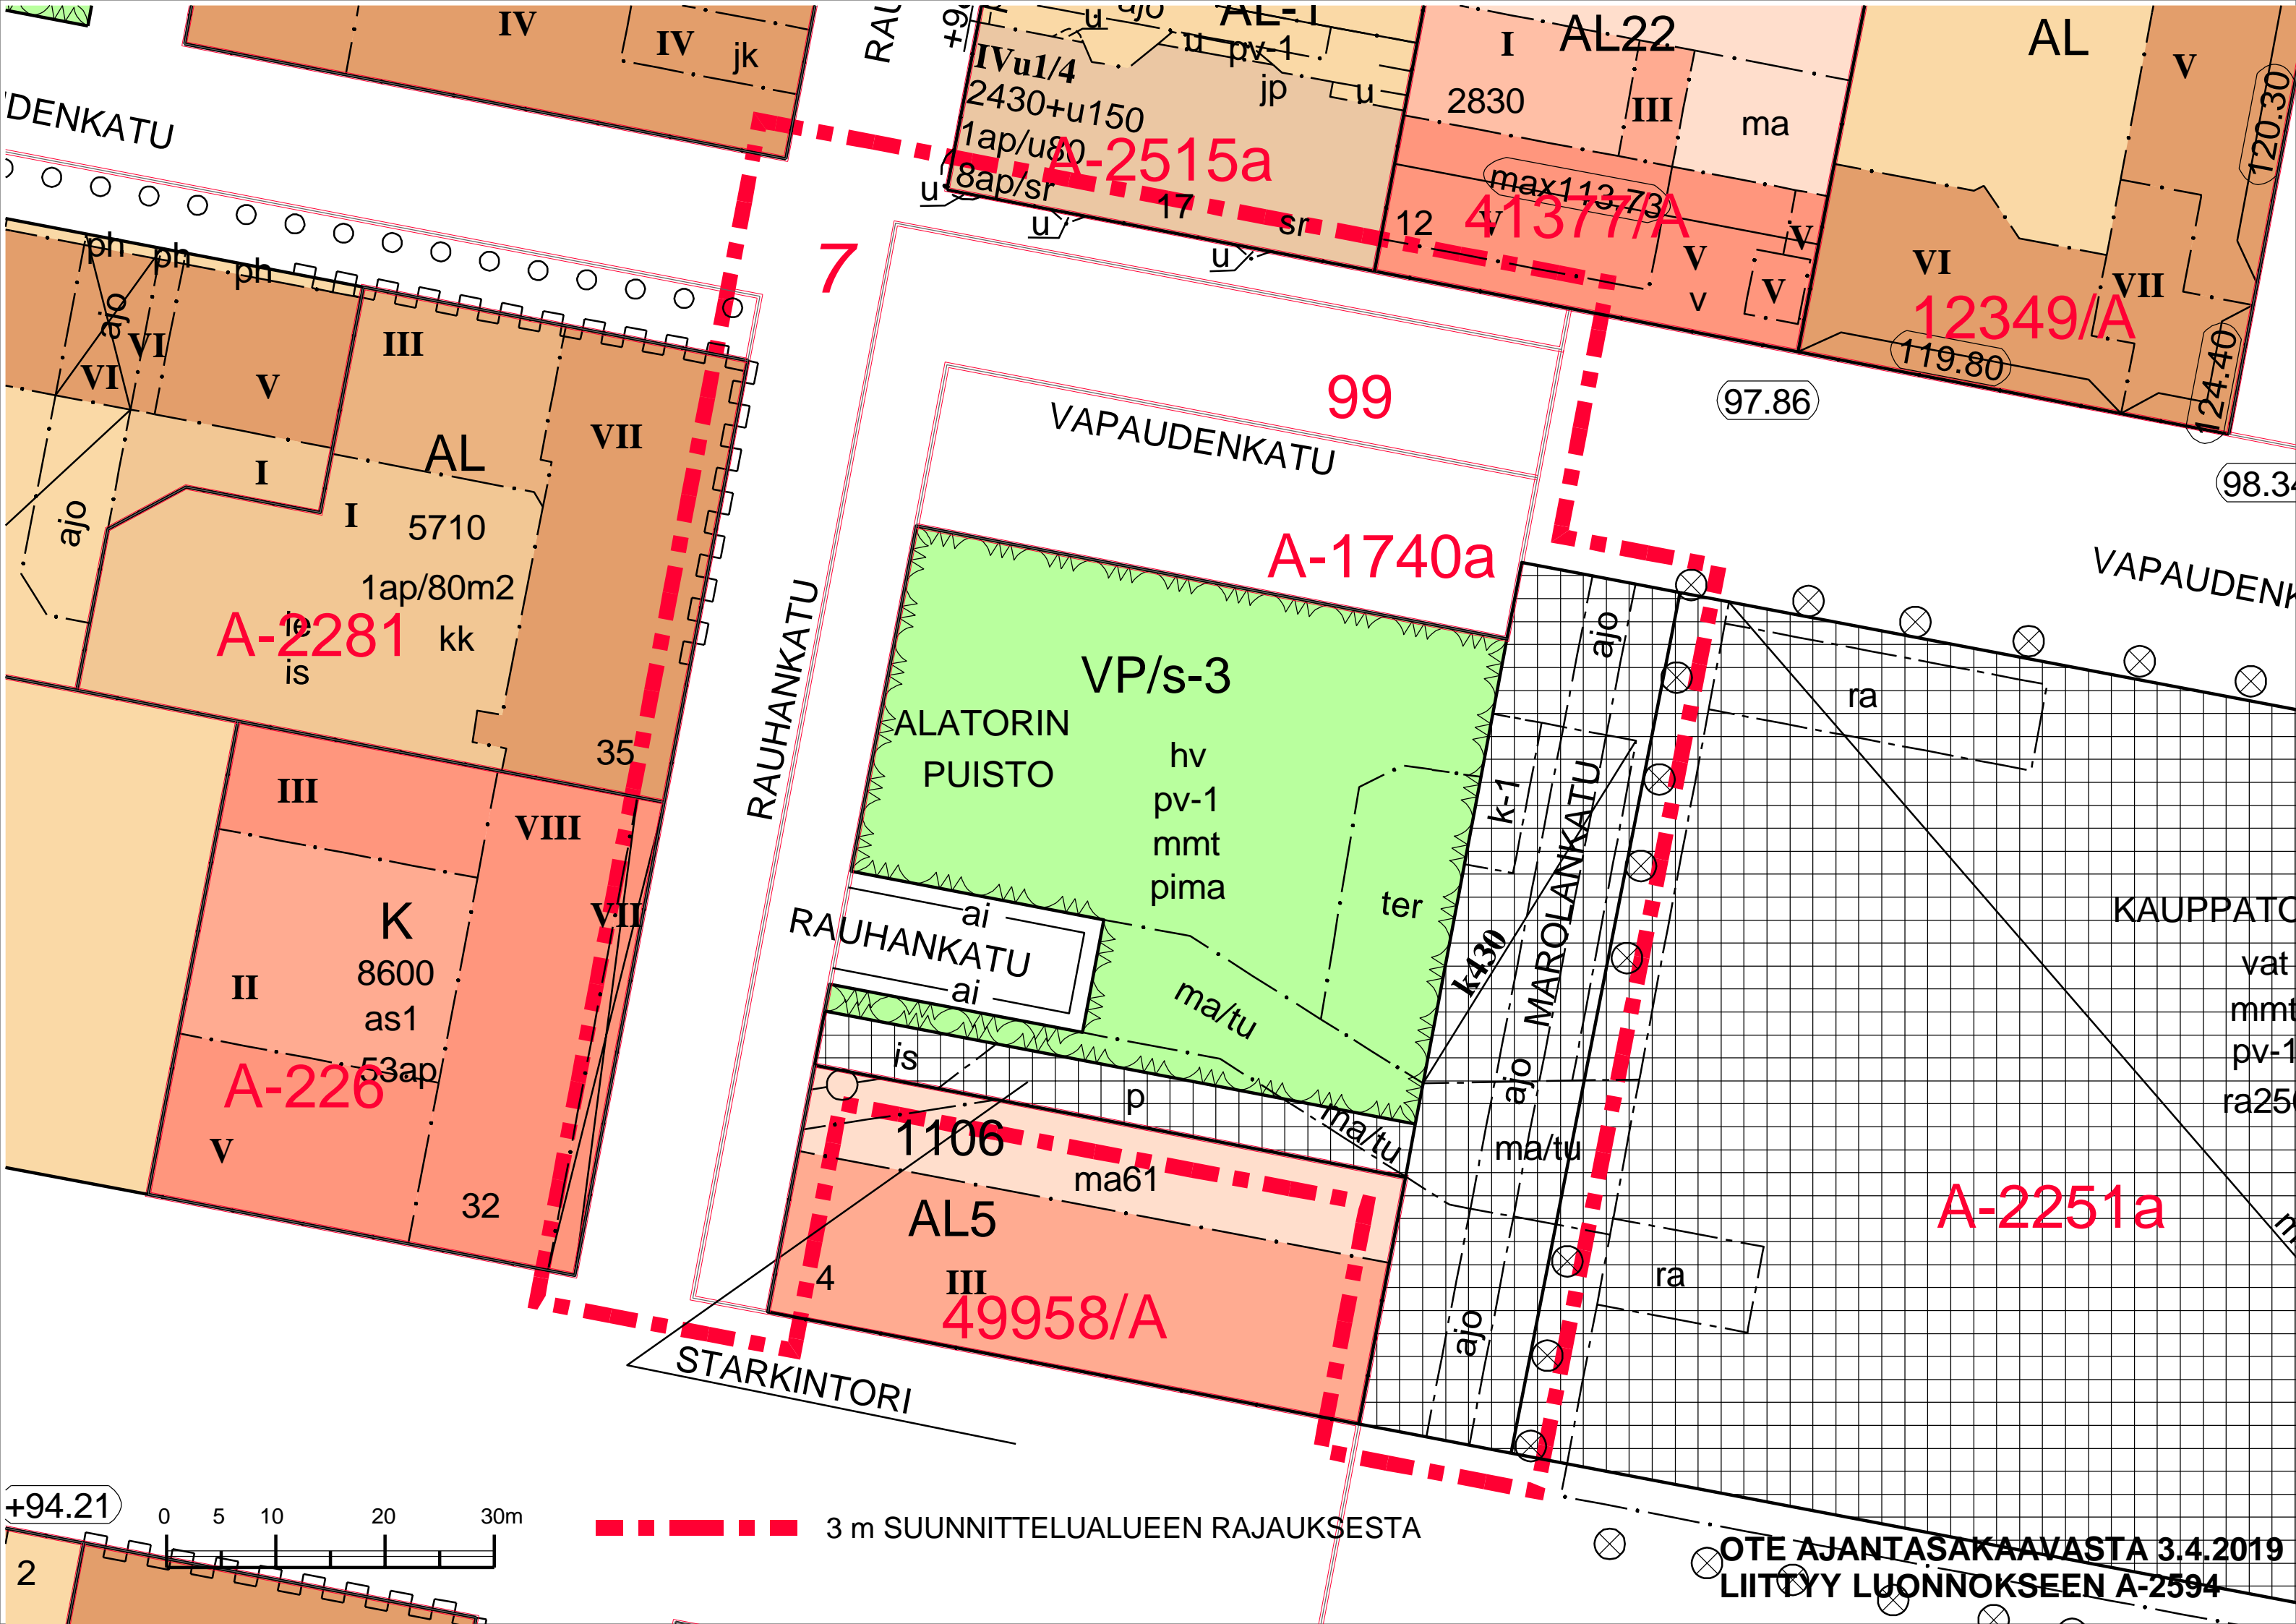
LUONNOS



LUONNOS A-2594  
LAHDESSA 3.4.2019  
KYMP/Maankäyttö/KS

Nro	Merkintä	Määräys
1		PUISTO, JOKA ON OSA VALTAKUNNALLISESTI MERKITTÄVÄÄ YMPÄRISTÖÄ. PUISTOA KEHITETÄÄN JA HOIDETAAN ERIKSEEN LAADITTAVAN ALATORIN PUISTOSUUNNITELMAN MUKAISESTI. PUISTOSUUNNITELMASSA MÄÄRITELLÄÄN TOIMENPITEET JA TOIMINNAT NIIN, ETTÄ NE OHJAAVAT ALATORIN KEHITTÄMISTÄ VALTAKUNNALLISESTI ARVOKKAAN YMPÄRISTÖN OSANA. PUISTOSUUNNITELMASTA ON PYYDETTÄVÄ MUSEOVIRASTON LAUSUNTO.
2		3 m KAAVA-ALUEEN RAJAN ULKOPUOLELLA OLEVA VIIVA.
3		KORTTELIN, KORTTELINOSAN JA ALUEEN RAJA.
4		OSA-ALUEEN RAJA.
5		KAUPUNGINOSAN NUMERO.
6		KAUPUNGINOSAN NIMI.
7		KADUN, KATUAUKION, TORIN, PUISTON TAI MUUN YLEISEN ALUEEN NIMI.
8		RAKENNUSOIKEUS KERROSALANELIÖMETREINÄ.
9		ROOMALAINEN NUMERO OSOITTAÄ RAKENNUSTEN, RAKENNUKSEN TAI SEN OSAN SUURIMMAN SALLITUN KERROSLUVUN.
10		RAKENNUSALA.
11		KIOSKI- JA PALVELURAKENNUKSEN RAKENNUSALA, JOLLE SAADAAN SIIJOITTAÄ 100 KERROSALANELIÖMETRIN SUURUINEN KIOSKI, GRILLI TAI JULKISTEN PALVELUJEN TILA SEKÄ TOIMINTOJA PALVELEVIA LAITTEITA. RAKENNUSALAA EI SAA YLITTÄÄ KATOKSIN. RAKENNUSSUUNNITELMAT ON HYVÄKSYTTÄVÄ MUSEOVIRANOMAISILLA.
12		RAKENNUSALA, JOLLE SAA SIIJOITTAÄ KUNNALLISTEKNIISIÄ RAKENNUKSIA.
13		ALUEEN OSA, JOLLE SAA SIIJOITTAÄ MAANALAISEN YHDYSTUNNELIN.
14		TORIALUEEN OSA, JOKA ON ISTUTETTAVA ALATORIN PUISTOSUUNNITELMAN MUKAISESTI.
15		KATU.
16		KATUAUKIO / TORI.
17		ALUEELLA OLEVA AJOYHTEYS.
18		TORIALUEEN OSA, JOLLE VOIDAAN OSOITTAÄ PYSÄKÖINTIÄ.
19		PUISTON SUUNNITELUSSA, RAKENTAMISESSA JA HOIDOSSA ON HUOLEHDITTAVA HULEVESIEN KÄSITTELYSTÄ JA IMEYTTÄMISESTÄ LÄHEISYYSPERIAATTEELLA.
20		VEDENHANKINNALLE TÄRKEÄ POHJAVESIALUE. ALUEELLA EI SAA VAARANTAA POHJAVEDEN LAATUA EIKÄ MÄÄRÄÄ.
21		MERKINTÄ OSOITTAÄ, ETTÄ PUISTON JA KATUALUEEN VÄLINEN KORKEUSERO ON RAKENNETTAVA TURVALLISEKSI ALATORIN PUISTOSUUNNITELMASSA ESITETTÄVÄLLÄ TAVALLA.
22		MUINAISMUISTOLAIN (295/1963) PERUSTEELLA SUOJELLUN MUINAISJÄÄNNÖKSEN TUTKIMUSTARVE. ENNEN RAKENTAMISEN ALOITTAMISTA JA SUUNNITELMIEN HYVÄKSYMISTÄ ON OLTAVA YHTEYDESSÄ LAHDEN KAUPUNGINMUSEOON.





A-2515a

41377/A

12349/A

A-2281

A-226

A-1740a

49958/A

A-2251a



3 m SUUNNITTELUALUEEN RAJAUksesta

OTE AJANTASAKAAVASTA 3.4.2019  
LIITYY LUONNOKSEEN A-2594