


Havainnekuva A

Kaupunkiympäristö / Maankäyttö / MM 15.8.2019

VIERASVENESATAMA ON SATAMARAITIN VARRELLA.

A

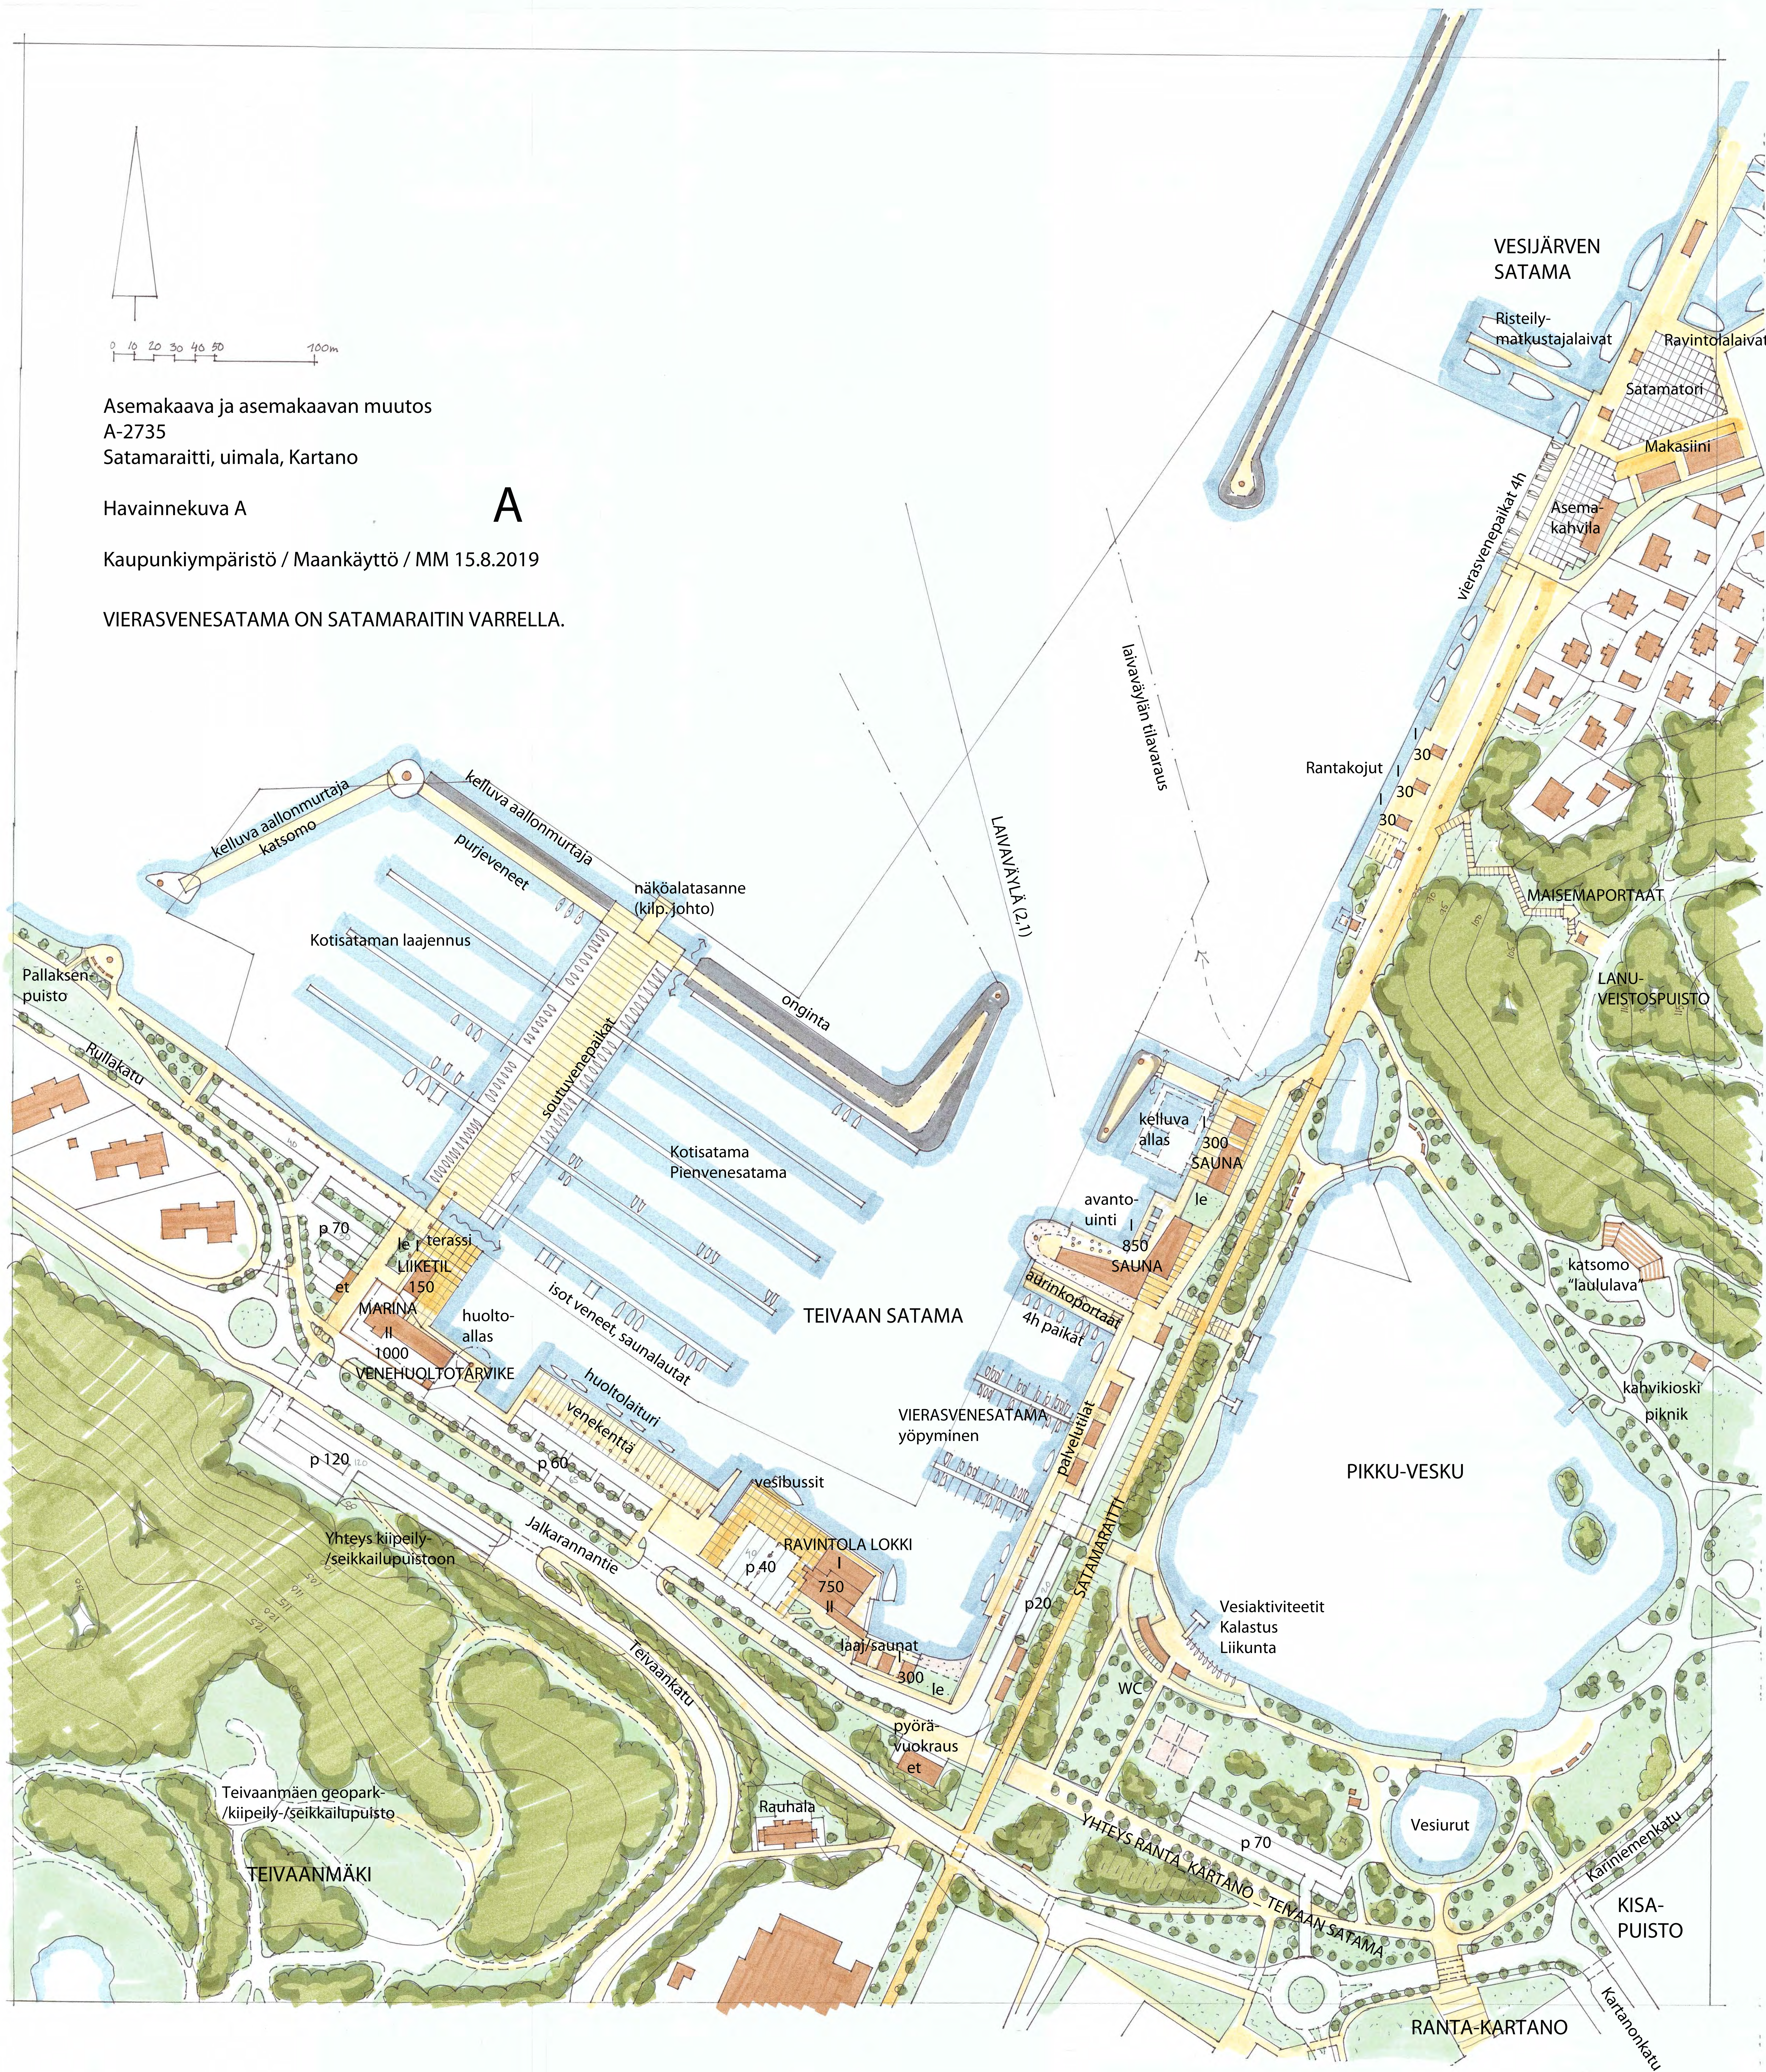



0 10 20 30 40 50 100 m

Asemakaava ja asemakaavan muutos
A-2735
Satamaraitti, uimala, Kartano

Havainnekuva B

B

Kaupunkiympäristö / Maankäyttö / MM 15.8.2019

VIERASVENESATAMA ON KOTISATAMAN YHTEYDESSÄ.

