

35P491

RISTOLANTIE

PUUKOULUNPUISTO

RISTOLANPUISTO

KUKKASTIE
895:2:15

895:2:15

2
4422 m2

3
2664 m2

KOORDINAATTILUETTELO

N:O	X	Y
6	6759799.338	26495417.960
7	6759819.465	26495414.919
17	6759802.402	26495442.156
18	6759862.823	26495447.580
19	6759804.092	26495515.485
20	6759805.094	26495498.870
21	6759843.988	26495507.068
22	6759838.128	26495557.572
23	6759821.283	26495575.166
24	6759797.308	26495573.373
91	6759806.326	26495478.429

MUODOSTUMINEN


TONTI	P-ALA	OSAP-ALA	KIINTEISTÖTUNNUS	MÄÄRÄALA
035 0007 0002	4422	791	406 0003 0009	KOULUMÄKI
035 0007 0003	2664	2664	406 0003 0009	KOULUHARJU

Tonttijako	TJNRO	398M-20-170	LAHTI
ASEMAKAAVA A-2747	MITTAKAAVA	1:500	
VAHVISTETTU	KARTTALEHDET		
EDELLINEN TONTTIIJAKO	ON MAAREKISTERIALUETTA		
HYVÄKSYTTY			
POHJAKARTAN HYVÄKSYI JA TONTTIIJAON LAATI	24.11.2020	KAUP.OSA	35 NASTOLA
LASKI EE		KORTTELI	7
PIIRSI OH Kiinteistöinsinööri Mika Järvelä		TONTIIT	2,3
TEKNINEN JA YMPÄRISTÖLAUTAKUNTA	HYVÄKSYNYT	MUUTT.TONTIT	
		TJ-KARTTA	398 M-20-170



KUKKASTIE

895:2:15

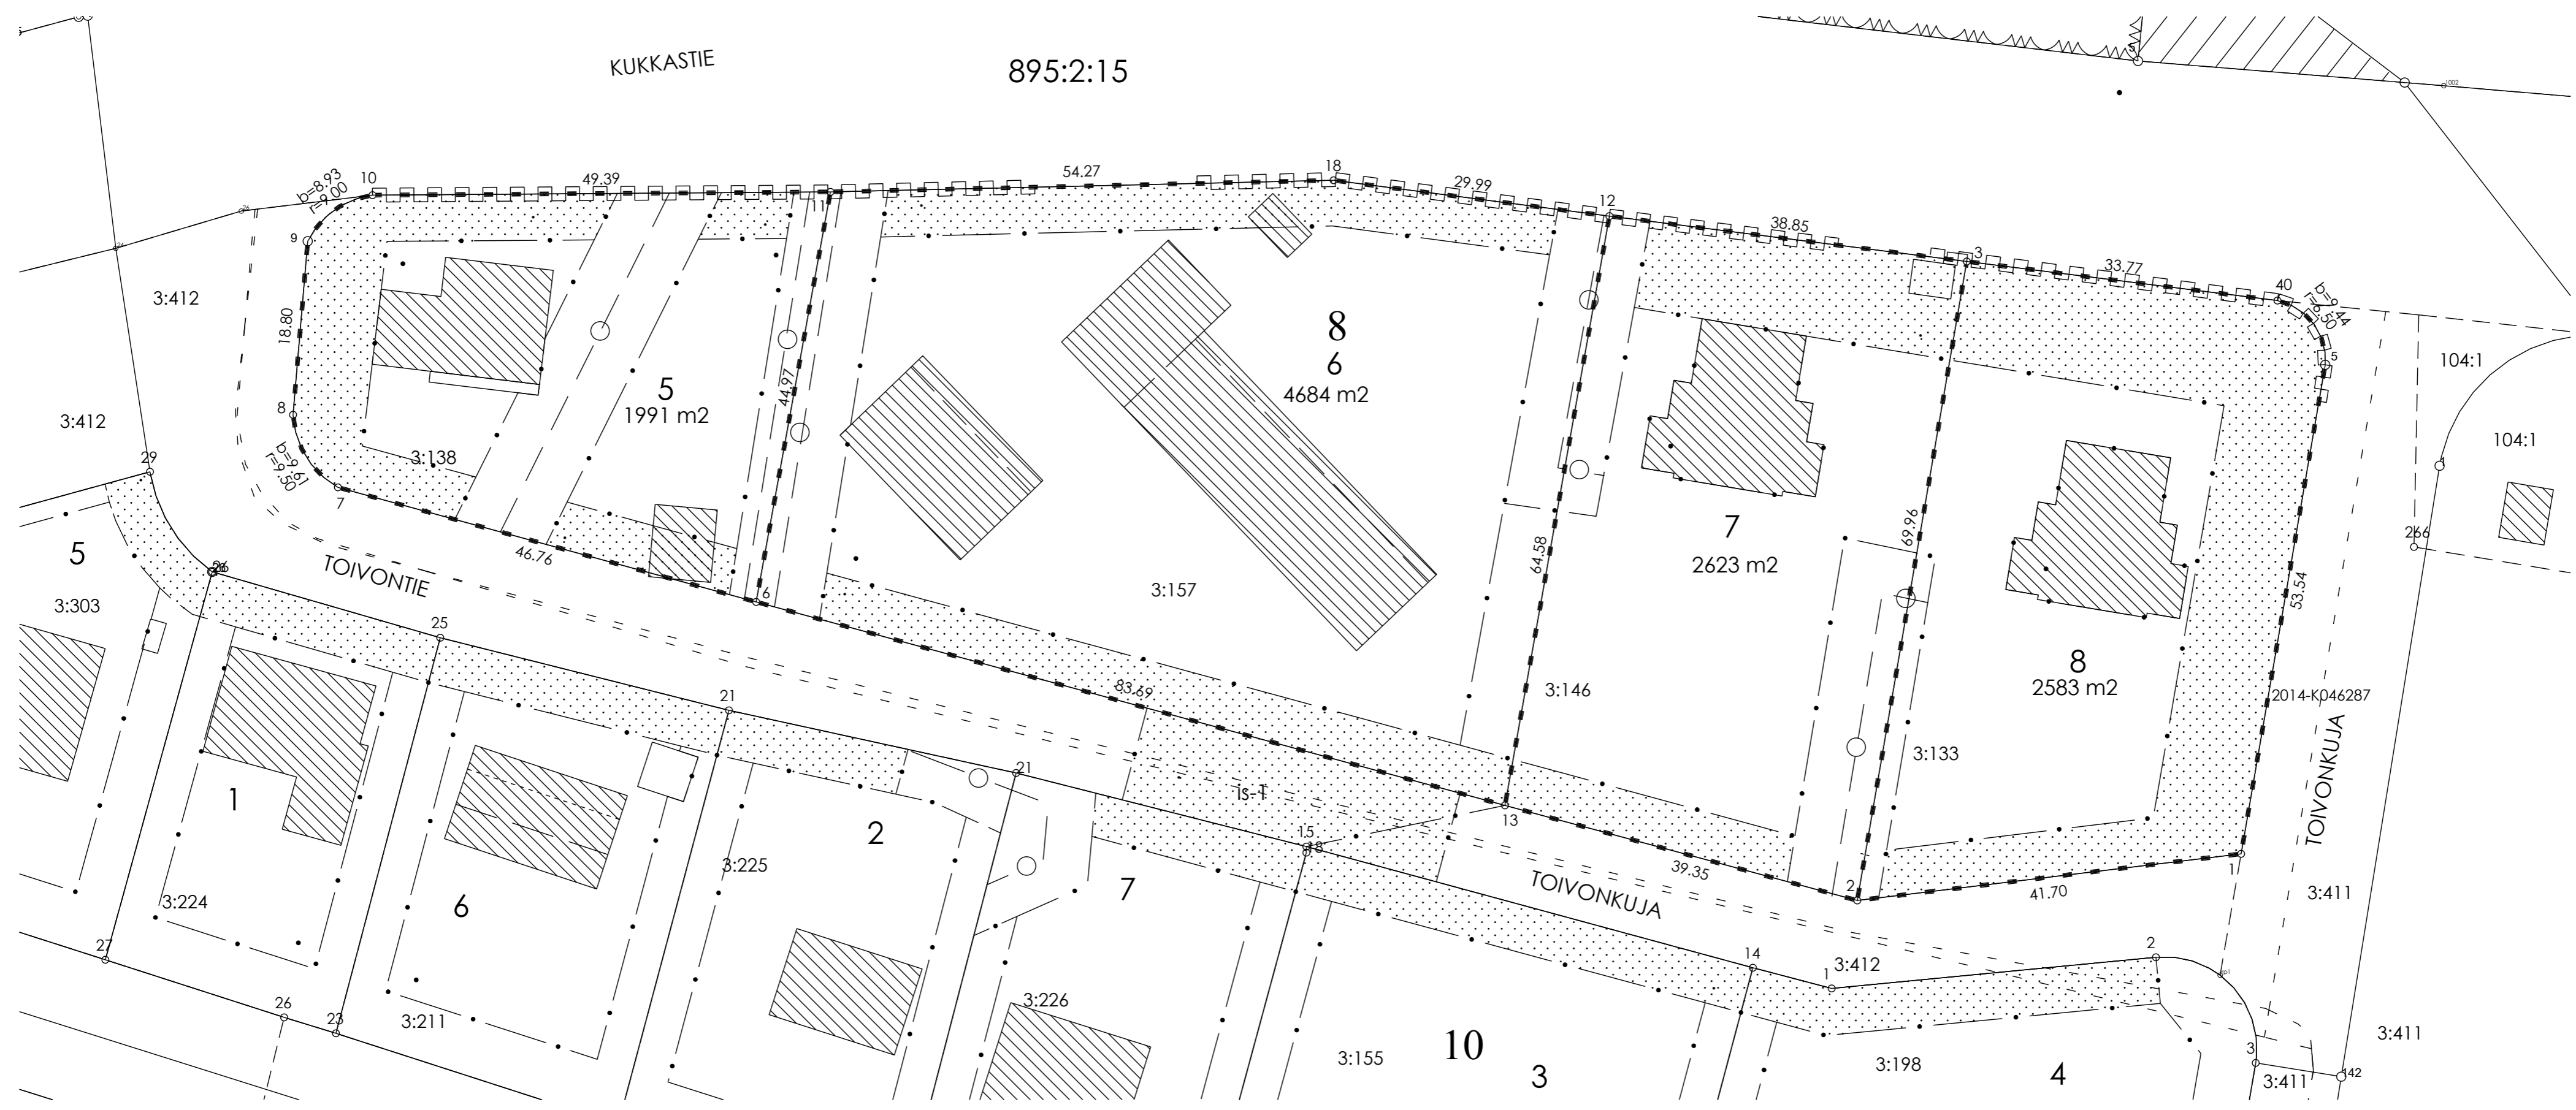



KOORDINAATTILUETTELO

N:O	X	Y
1	6759706.376	26495630.334
2	6759701.342	26495588.941
3	6759770.302	26495600.747
5	6759759.148	26495639.399
6	6759733.560	26495470.197
7	6759745.924	26495425.098
8	6759753.757	26495420.261
9	6759772.491	26495421.844
10	6759777.457	26495428.829
11	6759777.811	26495478.214
12	6759775.194	26495562.210
13	6759711.602	26495550.950
18	6759779.063	26495532.472
40	6759766.083	26495634.253

MUODOSTUMINEN

TONTTI	P-ALA	OSAP-ALA	KIINTEISTÖTUNNUS	MÄÄRÄALA
035 0008 0005	1991	1991	406 0003 0138	SALPARINNE
035 0008 0006	4684	4684	406 0003 0157	KUKKASLINNA
035 0008 0007	2623	2623	406 0003 0146	KUKKASLINNE
035 0008 0008	2583	2583	406 0003 0133	KUKKASHARJU

Tonttijako	TJNRO	398M-20-171	LAHTI
ASEMAKAAVA A-2747	MITTAKAAVA	1:500	
VAHVISTETTU	KARTTALEHDET		
EDELLINEN TONTTIIJAKO	ON MAAREKISTERIALUETTA		
HYVÄKSYTTY			
POHJAKARTAN HYVÄKSYI JA TONTTIIJAKON LAATI	24.11.2020	KAUP.OSA	35 NASTOLA
LASKI EE		KORTTELI	8
PIIRSI OH Kiinteistöinsinööri Mika Järvelä		TONNIT	5-8
TEKNINEN JA YMPÄRISTÖLAUTAKUNTA	HYVÄKSYNYT	MUUTT.TONNIT	
		TJ-KARTTA	398 M-20-171

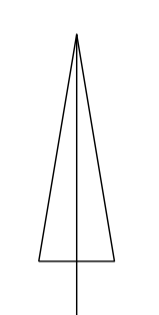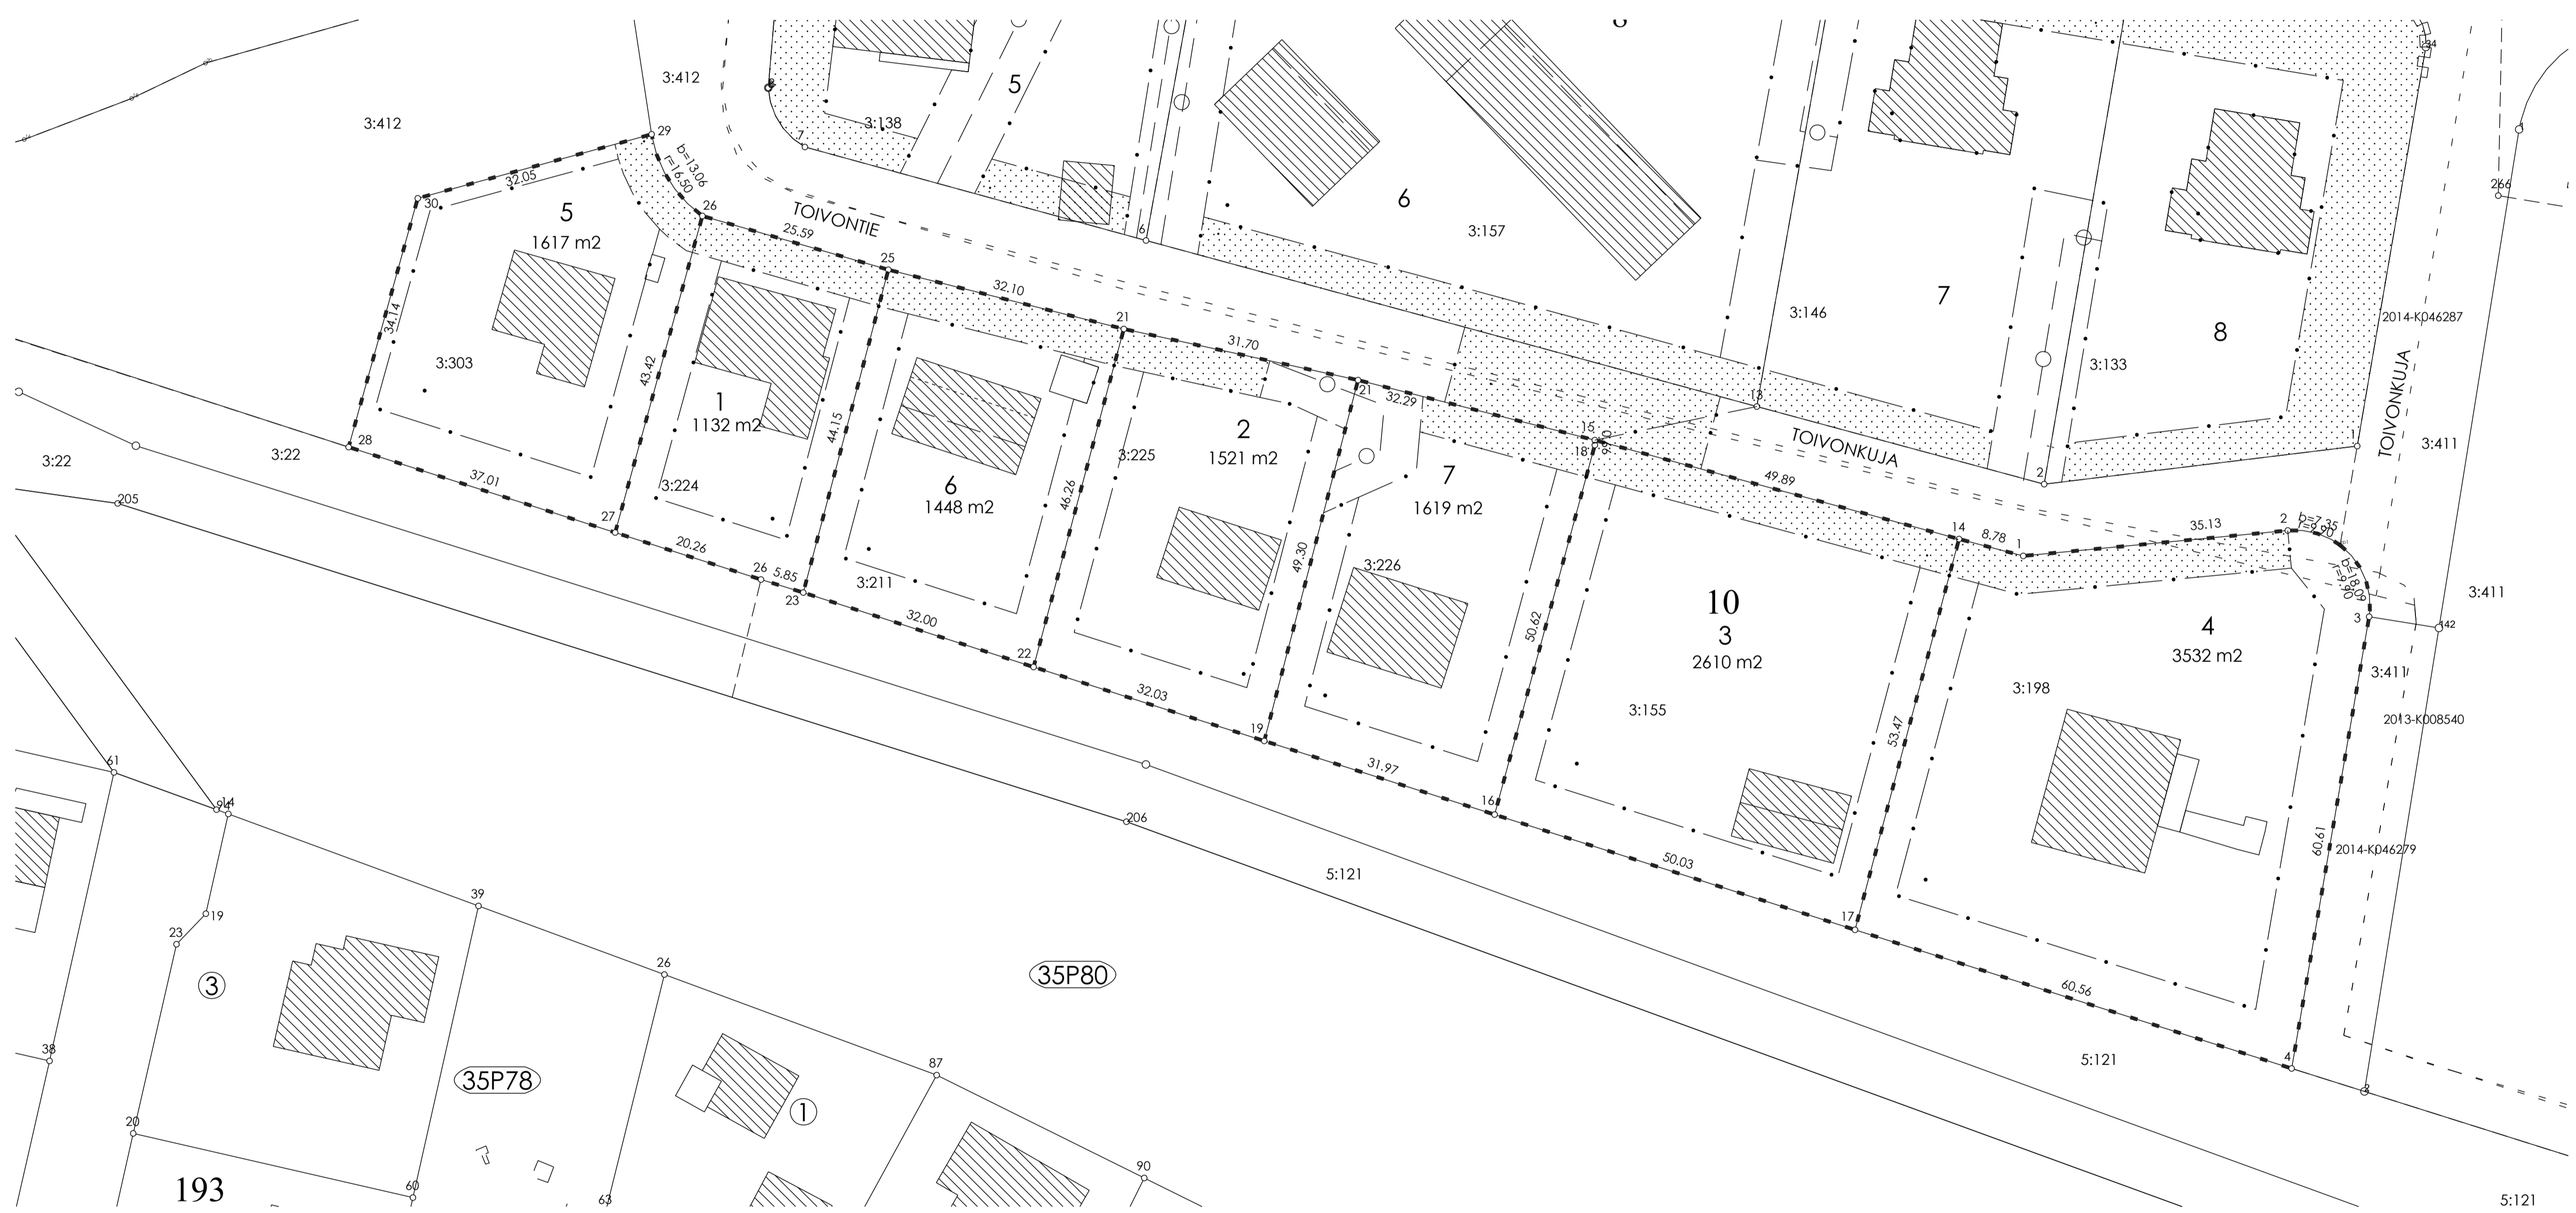

KOORDINAATTILUETTELO

N:o	X	Y
1	6759691.851	26495586.175
2	6759695.214	26495621.145
3	6759683.812	26495631.906
4	6759624.075	26495621.657
14	6759694.085	26495577.681
15	6759707.160	26495529.532
16	6759657.650	26495516.286
17	6759642.410	26495563.934
18	6759706.505	26495529.533
19	6759667.388	26495485.834
21	6759715.101	26495498.232
21	6759721.862	26495467.263
22	6759677.166	26495455.333
23	6759687.008	26495424.886
25	6759729.696	26495436.134
26	6759688.728	26495419.296
26	6759736.808	26495411.547
26	6759736.808	26495411.547
27	6759694.944	26495400.018
28	6759706.245	26495364.778
29	6759747.608	26495404.832
30	6759739.137	26495373.918

MUODOSTUMINEN

TONTTI	P-ALA	OSAP-ALA	KIINTEISTÖTUNNUS	MÄÄRÄALA
035 0010 0001	1132	1132	406 0003 0224	HARJUKOTO
035 0010 0002	1521	1521	406 0003 0225	NAAVAMÄKI
035 0010 0003	2610	2610	406 0003 0155	SALPAUSMÄKI
035 0010 0004	3532	3532	406 0003 0198	KIVIKKILA
035 0010 0005	1617	1617	406 0003 0303	KIVISTÖNHÄKI
035 0010 0006	1448	1448	406 0003 0211	TEROLA
035 0010 0007	1619	1619	406 0003 0226	KAARNAMÄNTY

Tonttijako	TJNRO	398M-20-172	LAHTI
ASEMAKAAVA A-2747	MITTAKAAVA	1:500	
VAHVISTETTU	KARTTALEHDET		
EDELLINEN TONTTILAJOKO	ON MAAREKISTERIALUETTA		
HYVÄKSYTTY			
POHJAKARTAN HYVÄKSYTY JA TONTTILAJON LAATI	24.11.2020	KAUP_OSA	35 NASTOLA
LASKI	EE	KORTTELI	10
PIIRSI	OH	TONIT	1-7
	Kiinteistöinsinööri Mika Järvelä	MUUT_TONTIT	
TEKNINEN JA YMPÄRISTÖLAUTAKUNTA	HYVÄKSYNYT	TJ-KARTTA	398 M-20-172