



48.15
HEIKINTIE

TONTIN PINNÄ-ALA $\approx 2690 \text{ m}^2$
 RAKENNUSTEN YHT. KERROSALA $\approx 510 \text{ m}^2$
 TONTTITEHOKKUUS $2690 / 510 \approx 19\%$

TONTTITUTKIMUS
 ASEMAPIIRUSTUS
 HAHMOTELMA

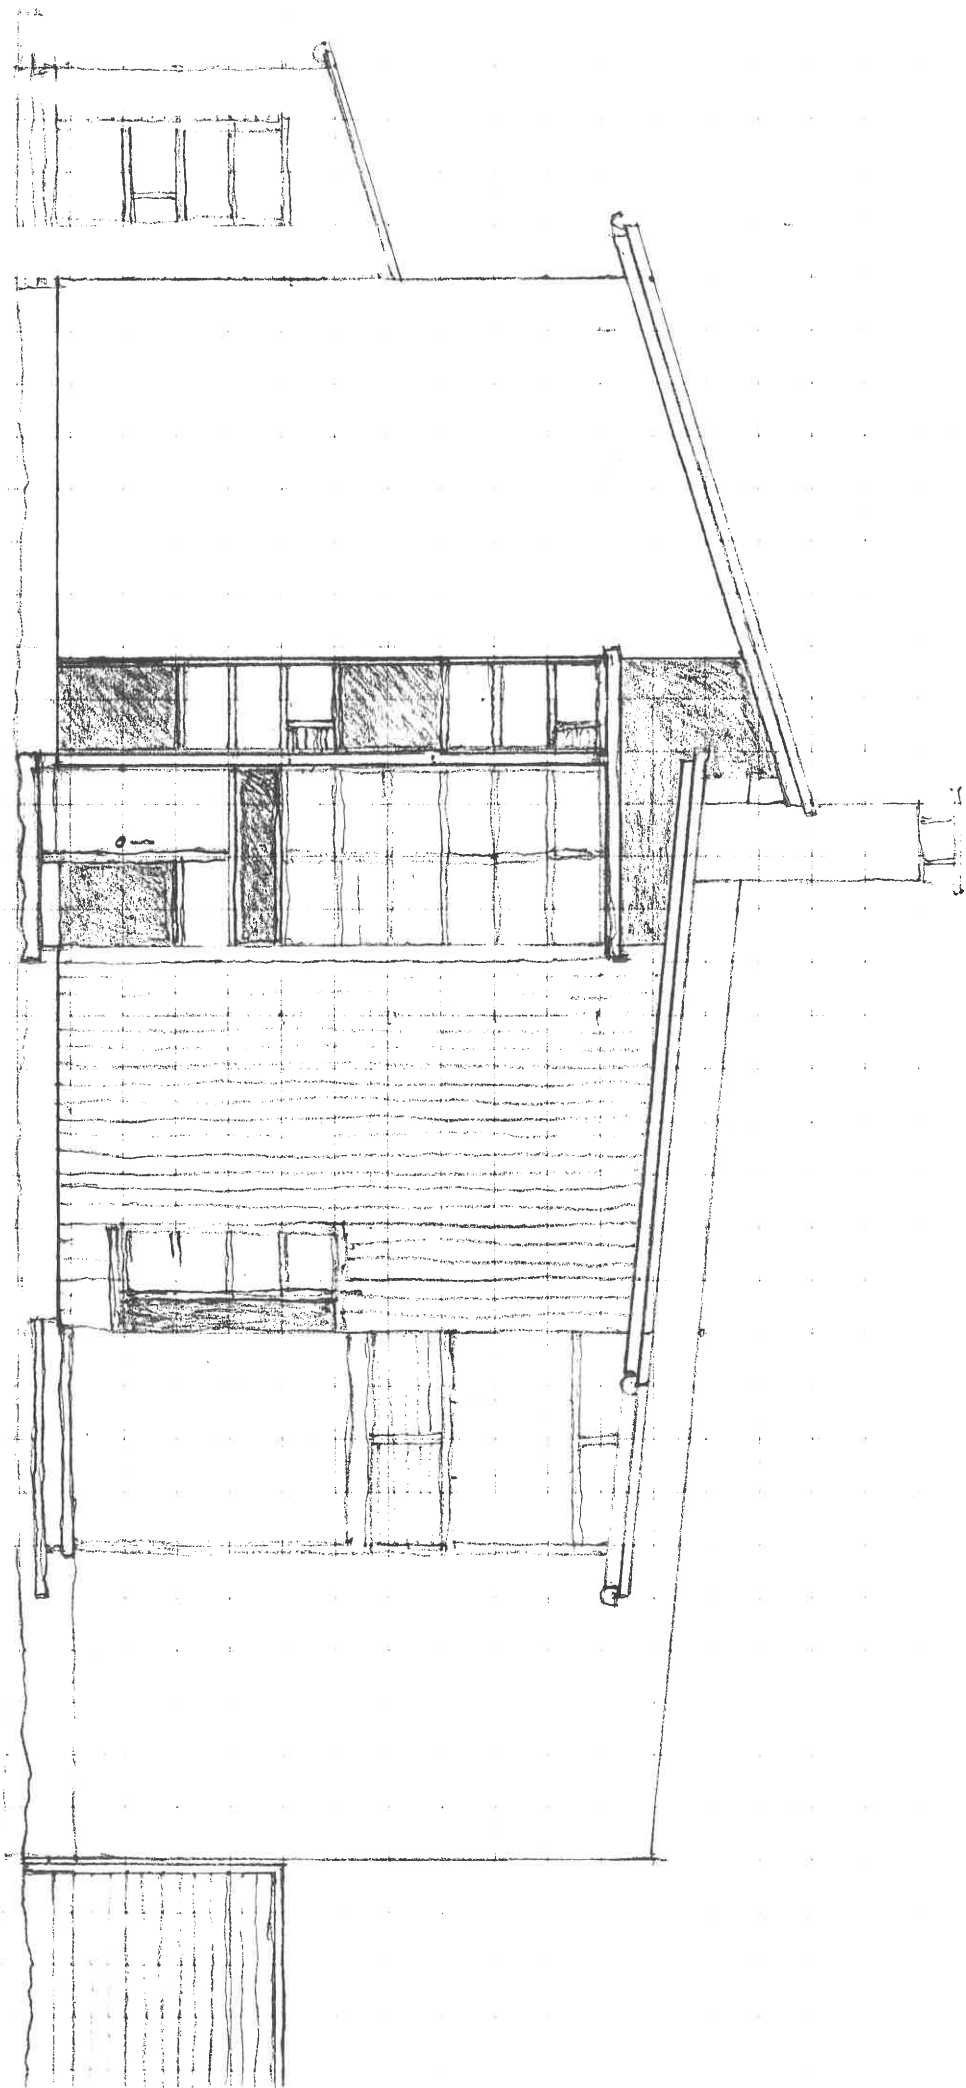


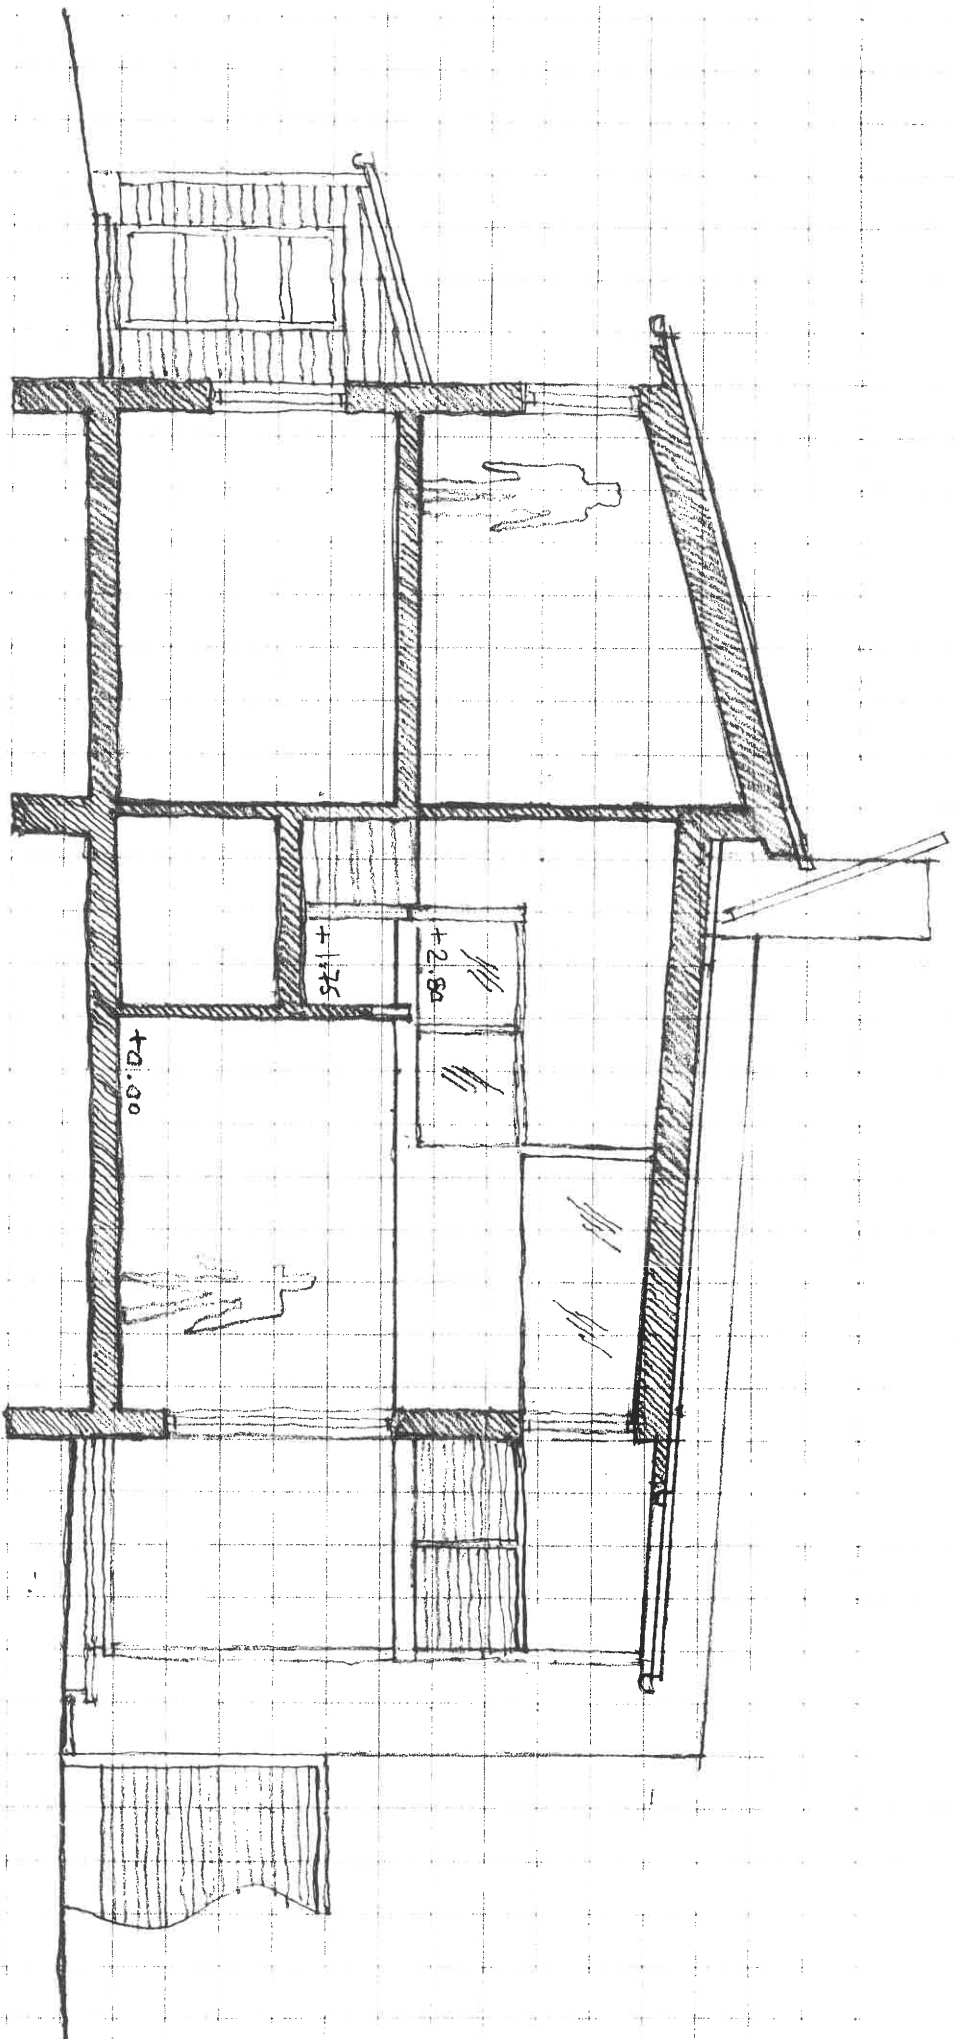


TOUUTITUTKIMUS

LEIKKAUS - HÄHKOTEIAX

6.12.2021

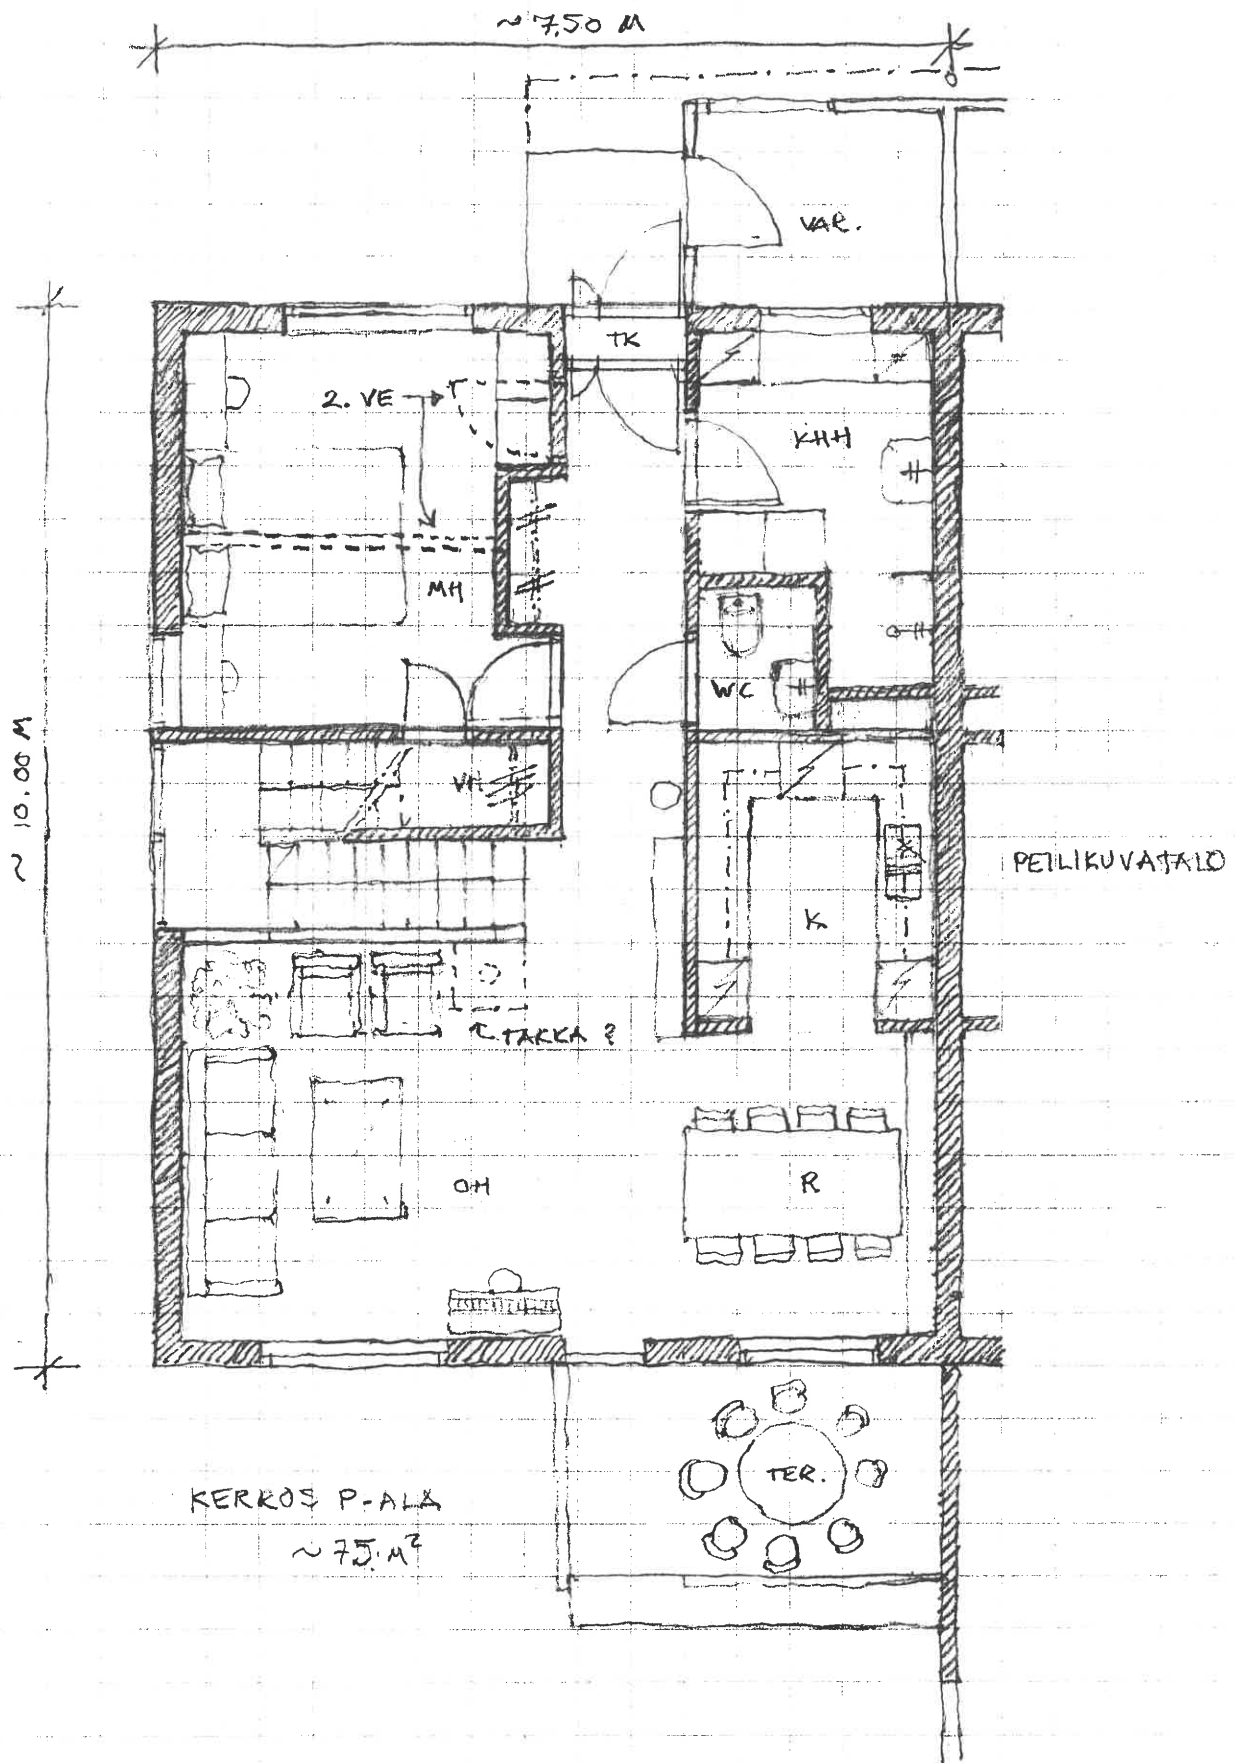


TONTTI / TUOKIMUS
 PARITALON PUOLIKAS
 ALAKERTA - HAKMOTELMA
 6.12.2021

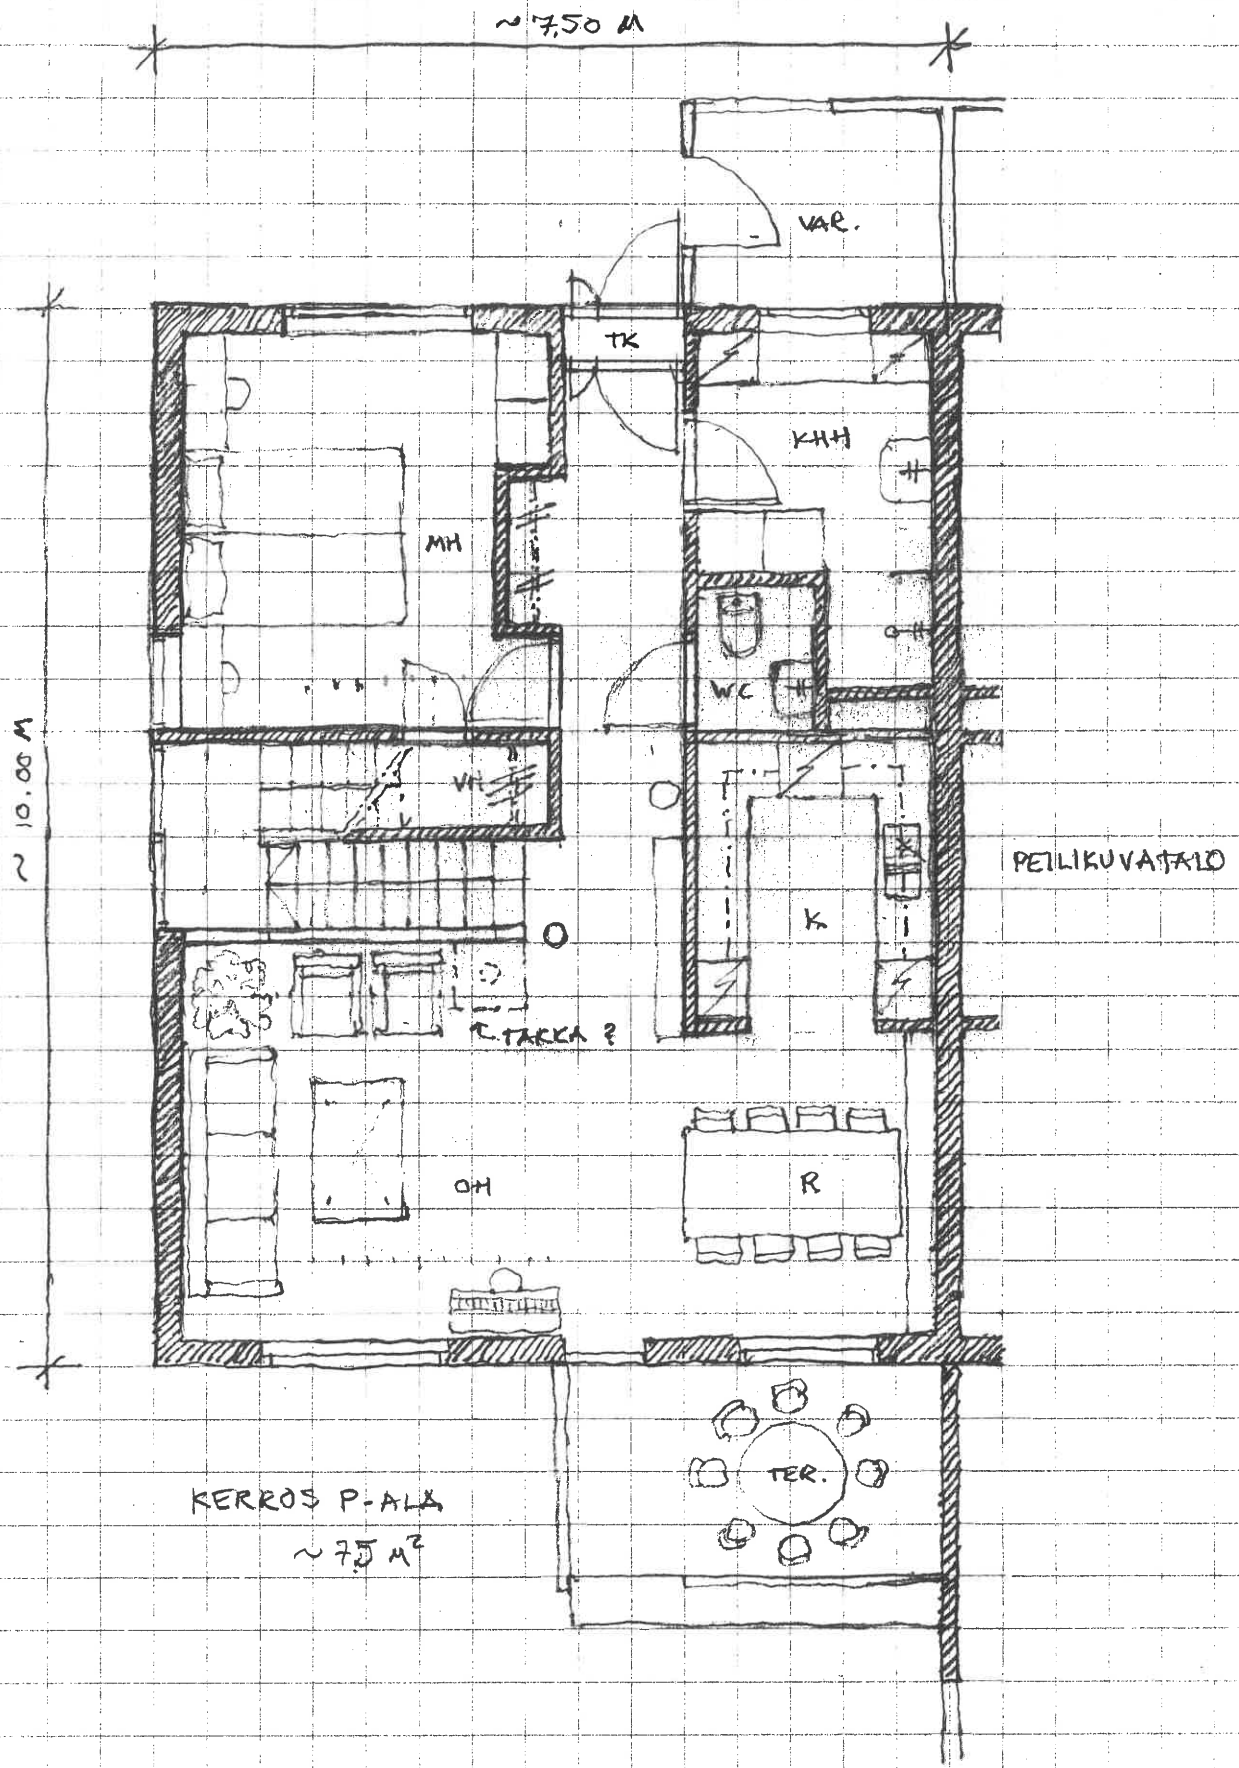

KERROS P-ALKA
~75 M²

PELIKUVATAIO


TONTTI TUTKIMUS
PARITALON PUOLIKAS
ALAKERTA-HAKIMOTELMA

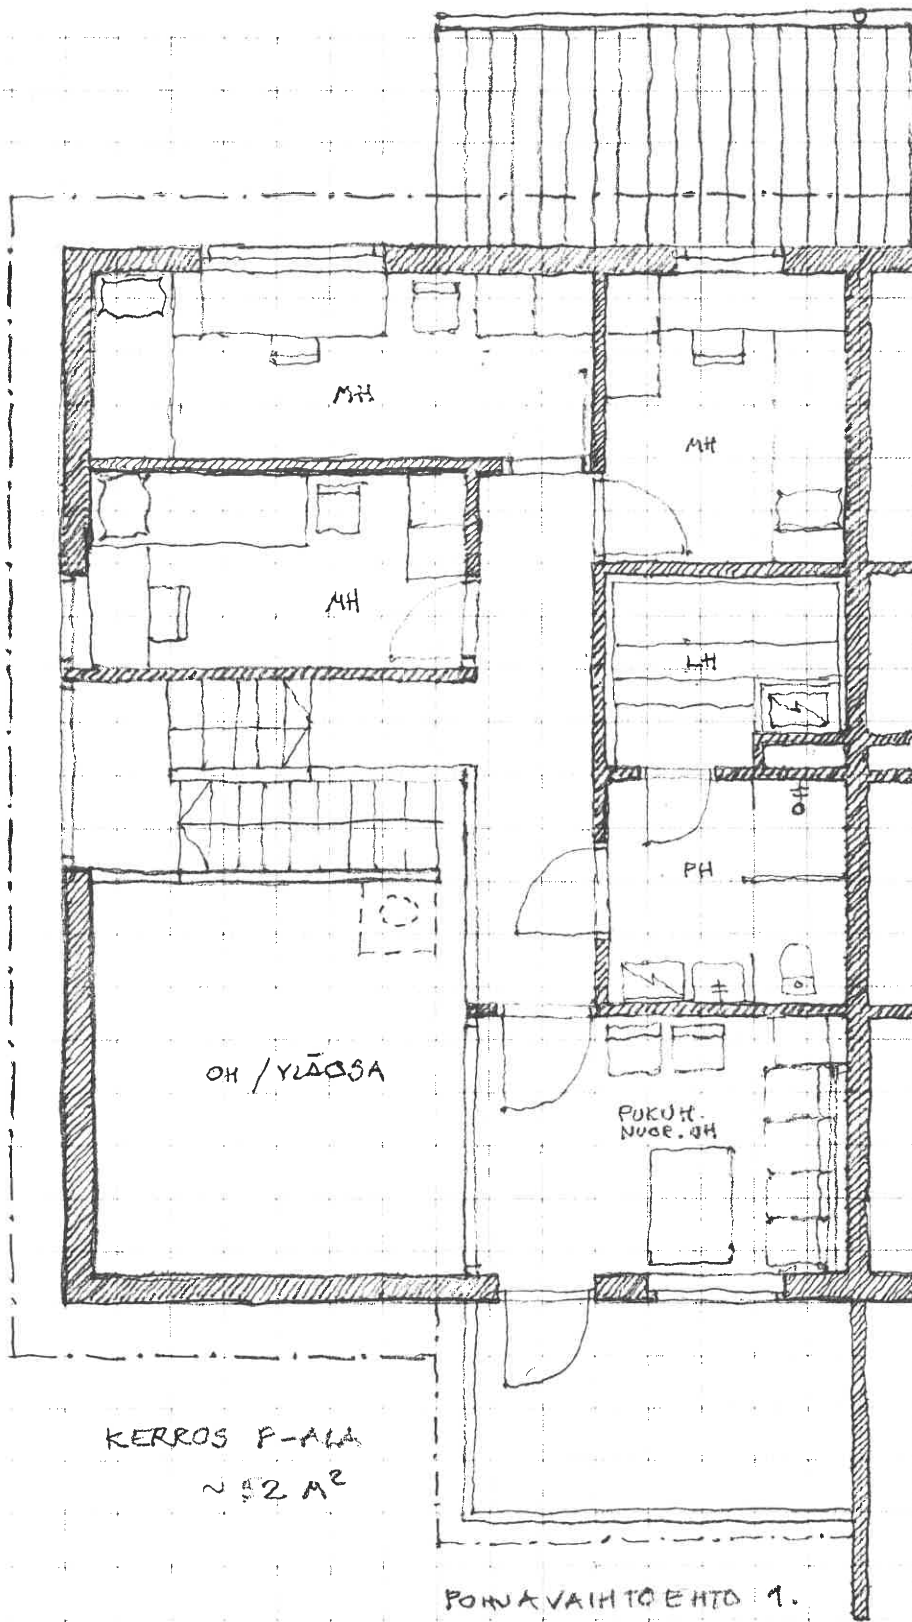

KERROS P-ALA
 ~ 92 M²

PONNAVAIHTOEHTO 1.

TONTTITUTKIMUS
 PARTIALIN PUOLIKAS
 YLÄKERIA - HAINMOTELNA
 6.12.2021

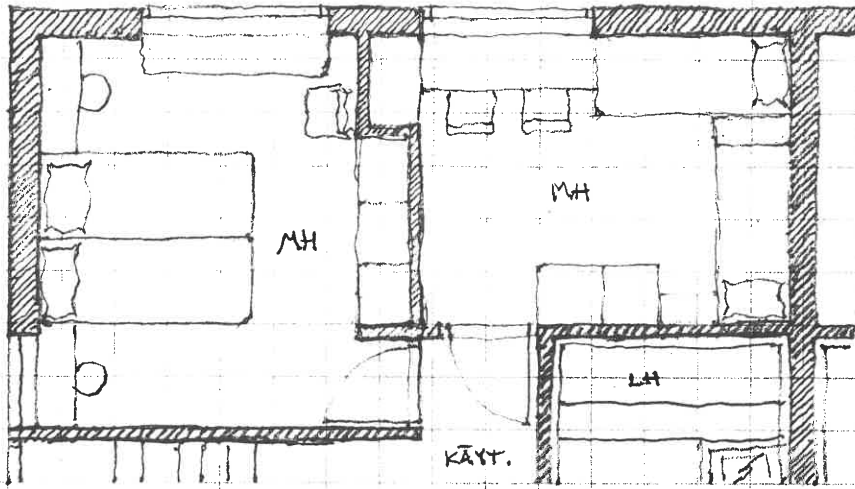

POMJAVATHTOENTO 2.

TONTTITUTKIMUS
PARITALON PUOLIKAS
VLÄKERTA - HAMMOKELMA