

HENNALA

27

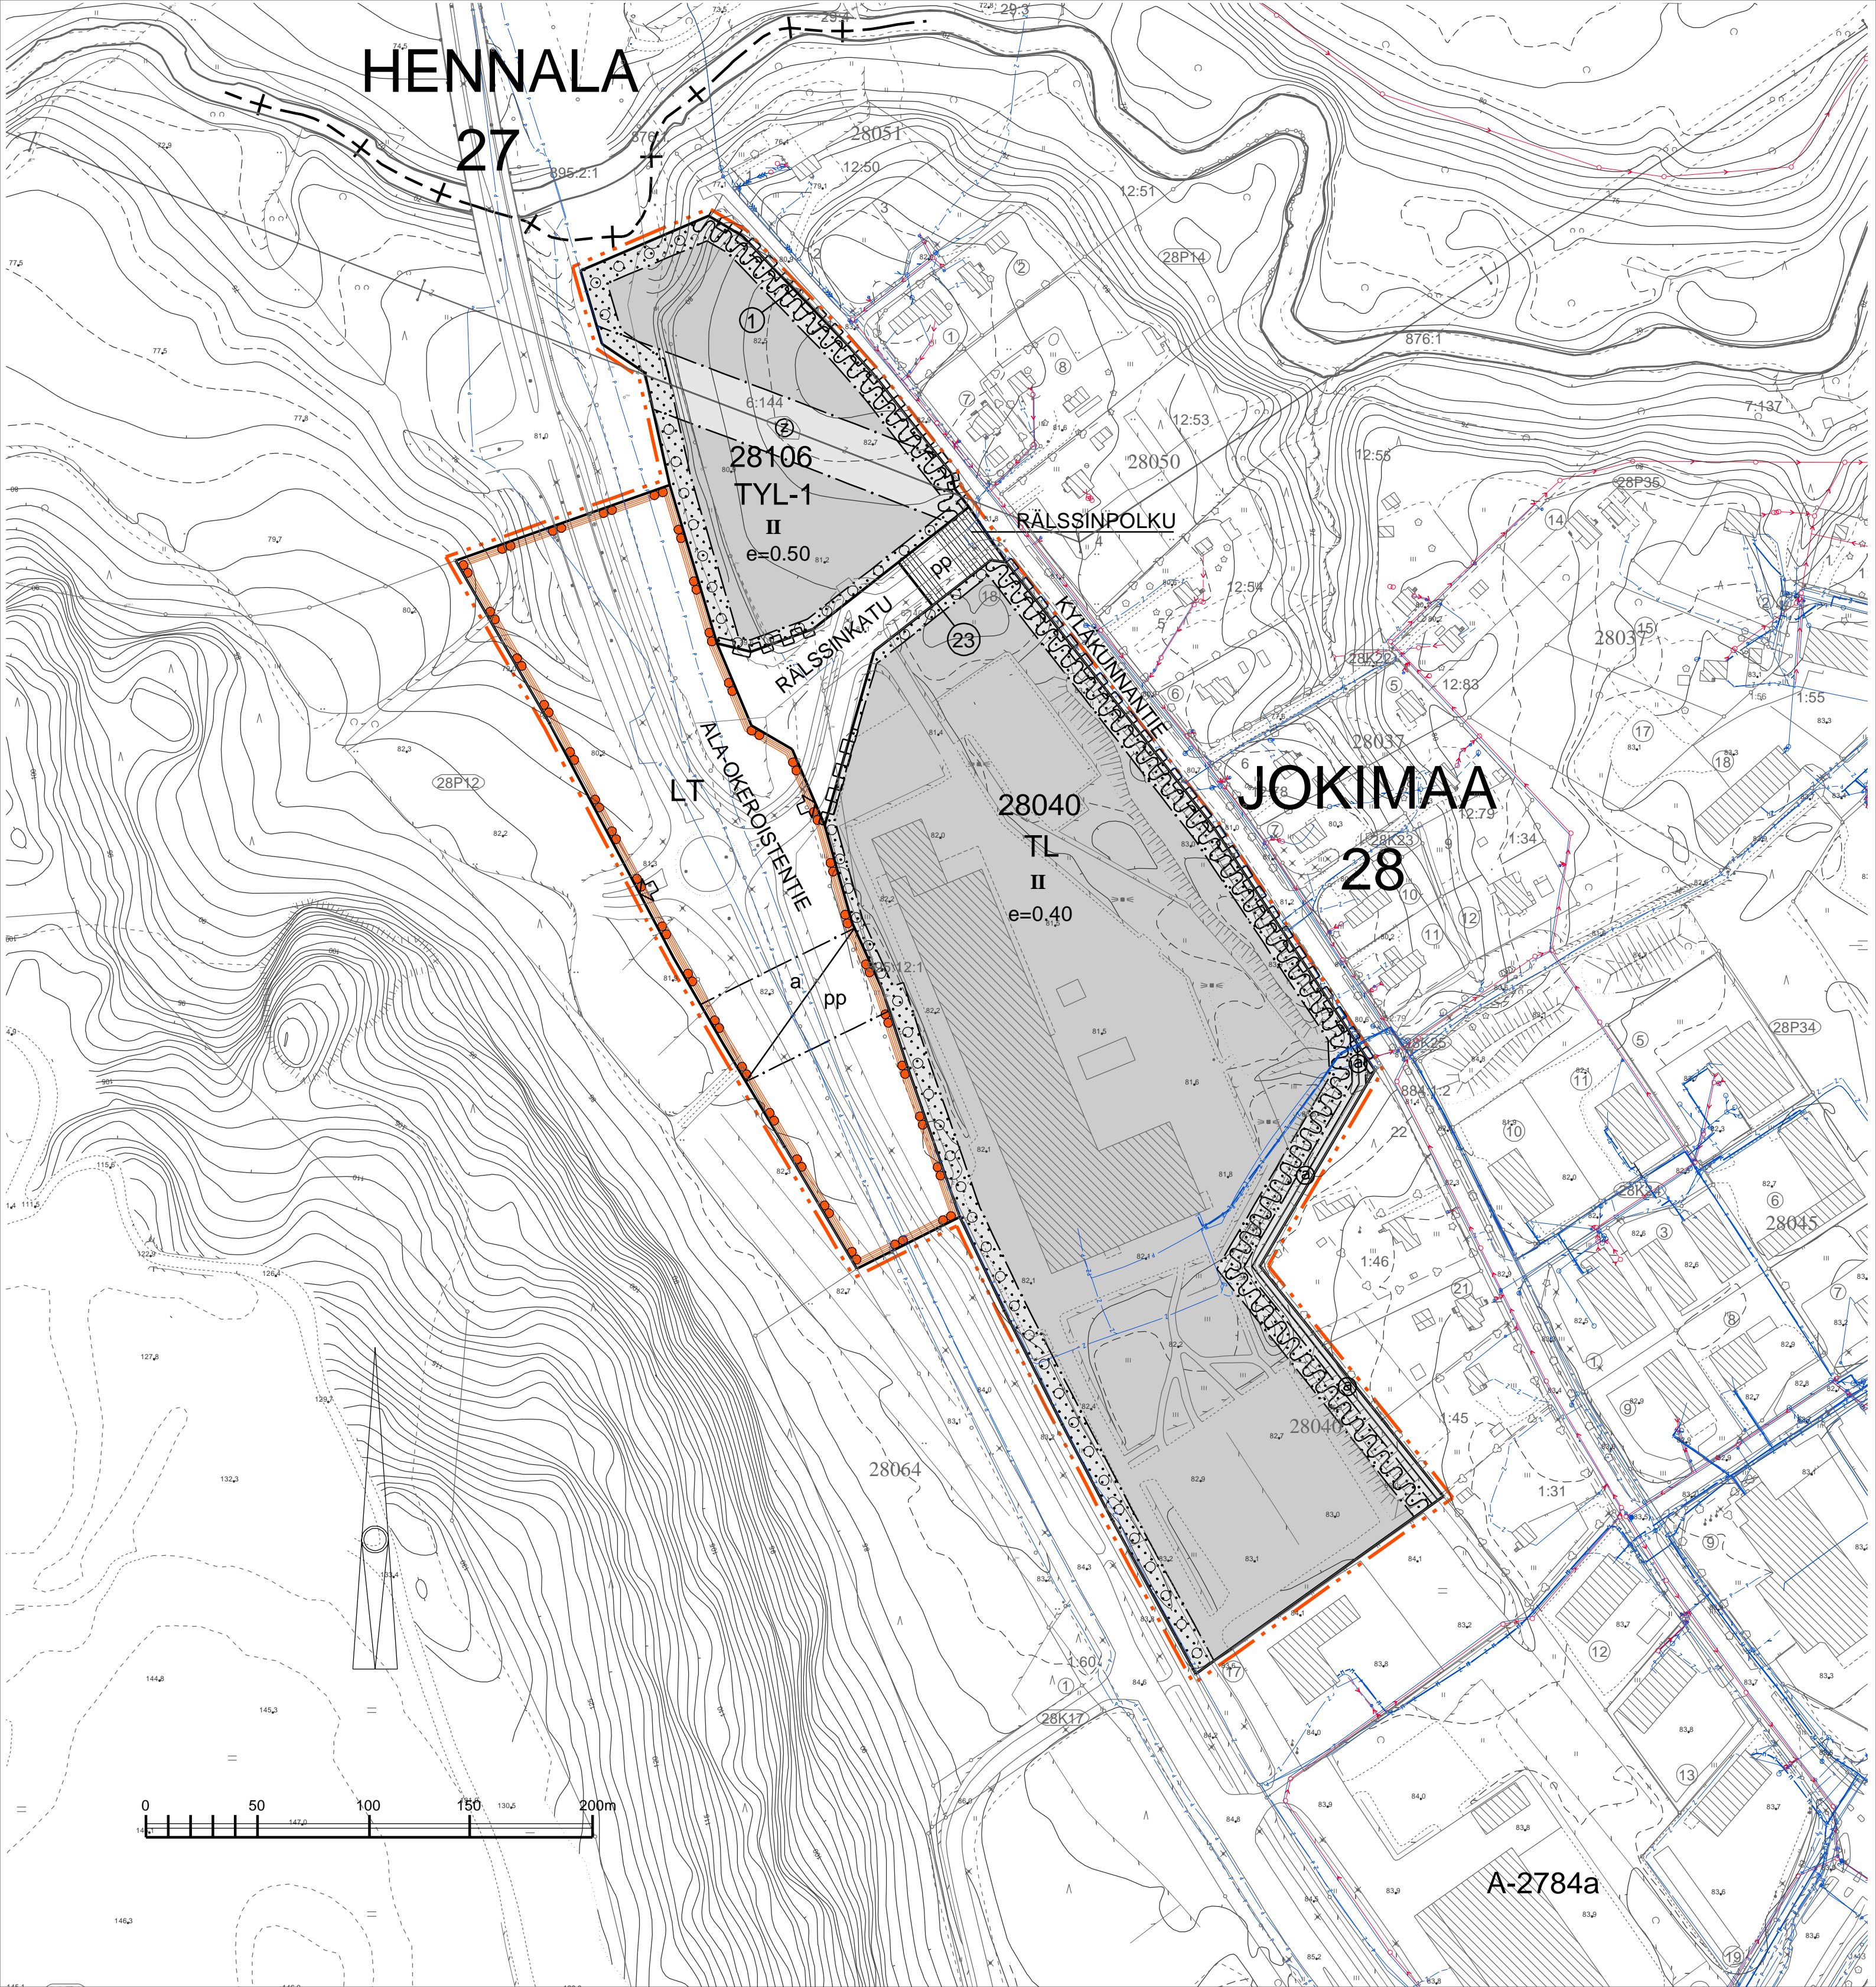
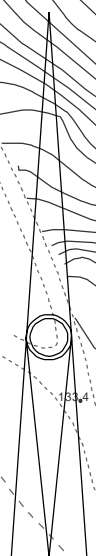
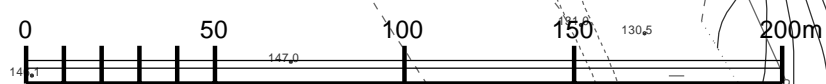
28106
TYL-1
II
e=0.50

28040
TL
II
e=0.40

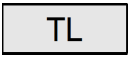





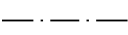

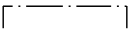

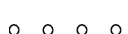
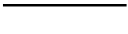
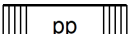
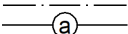
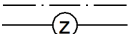
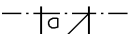
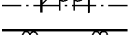
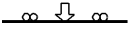
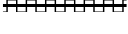
JOKIMAA

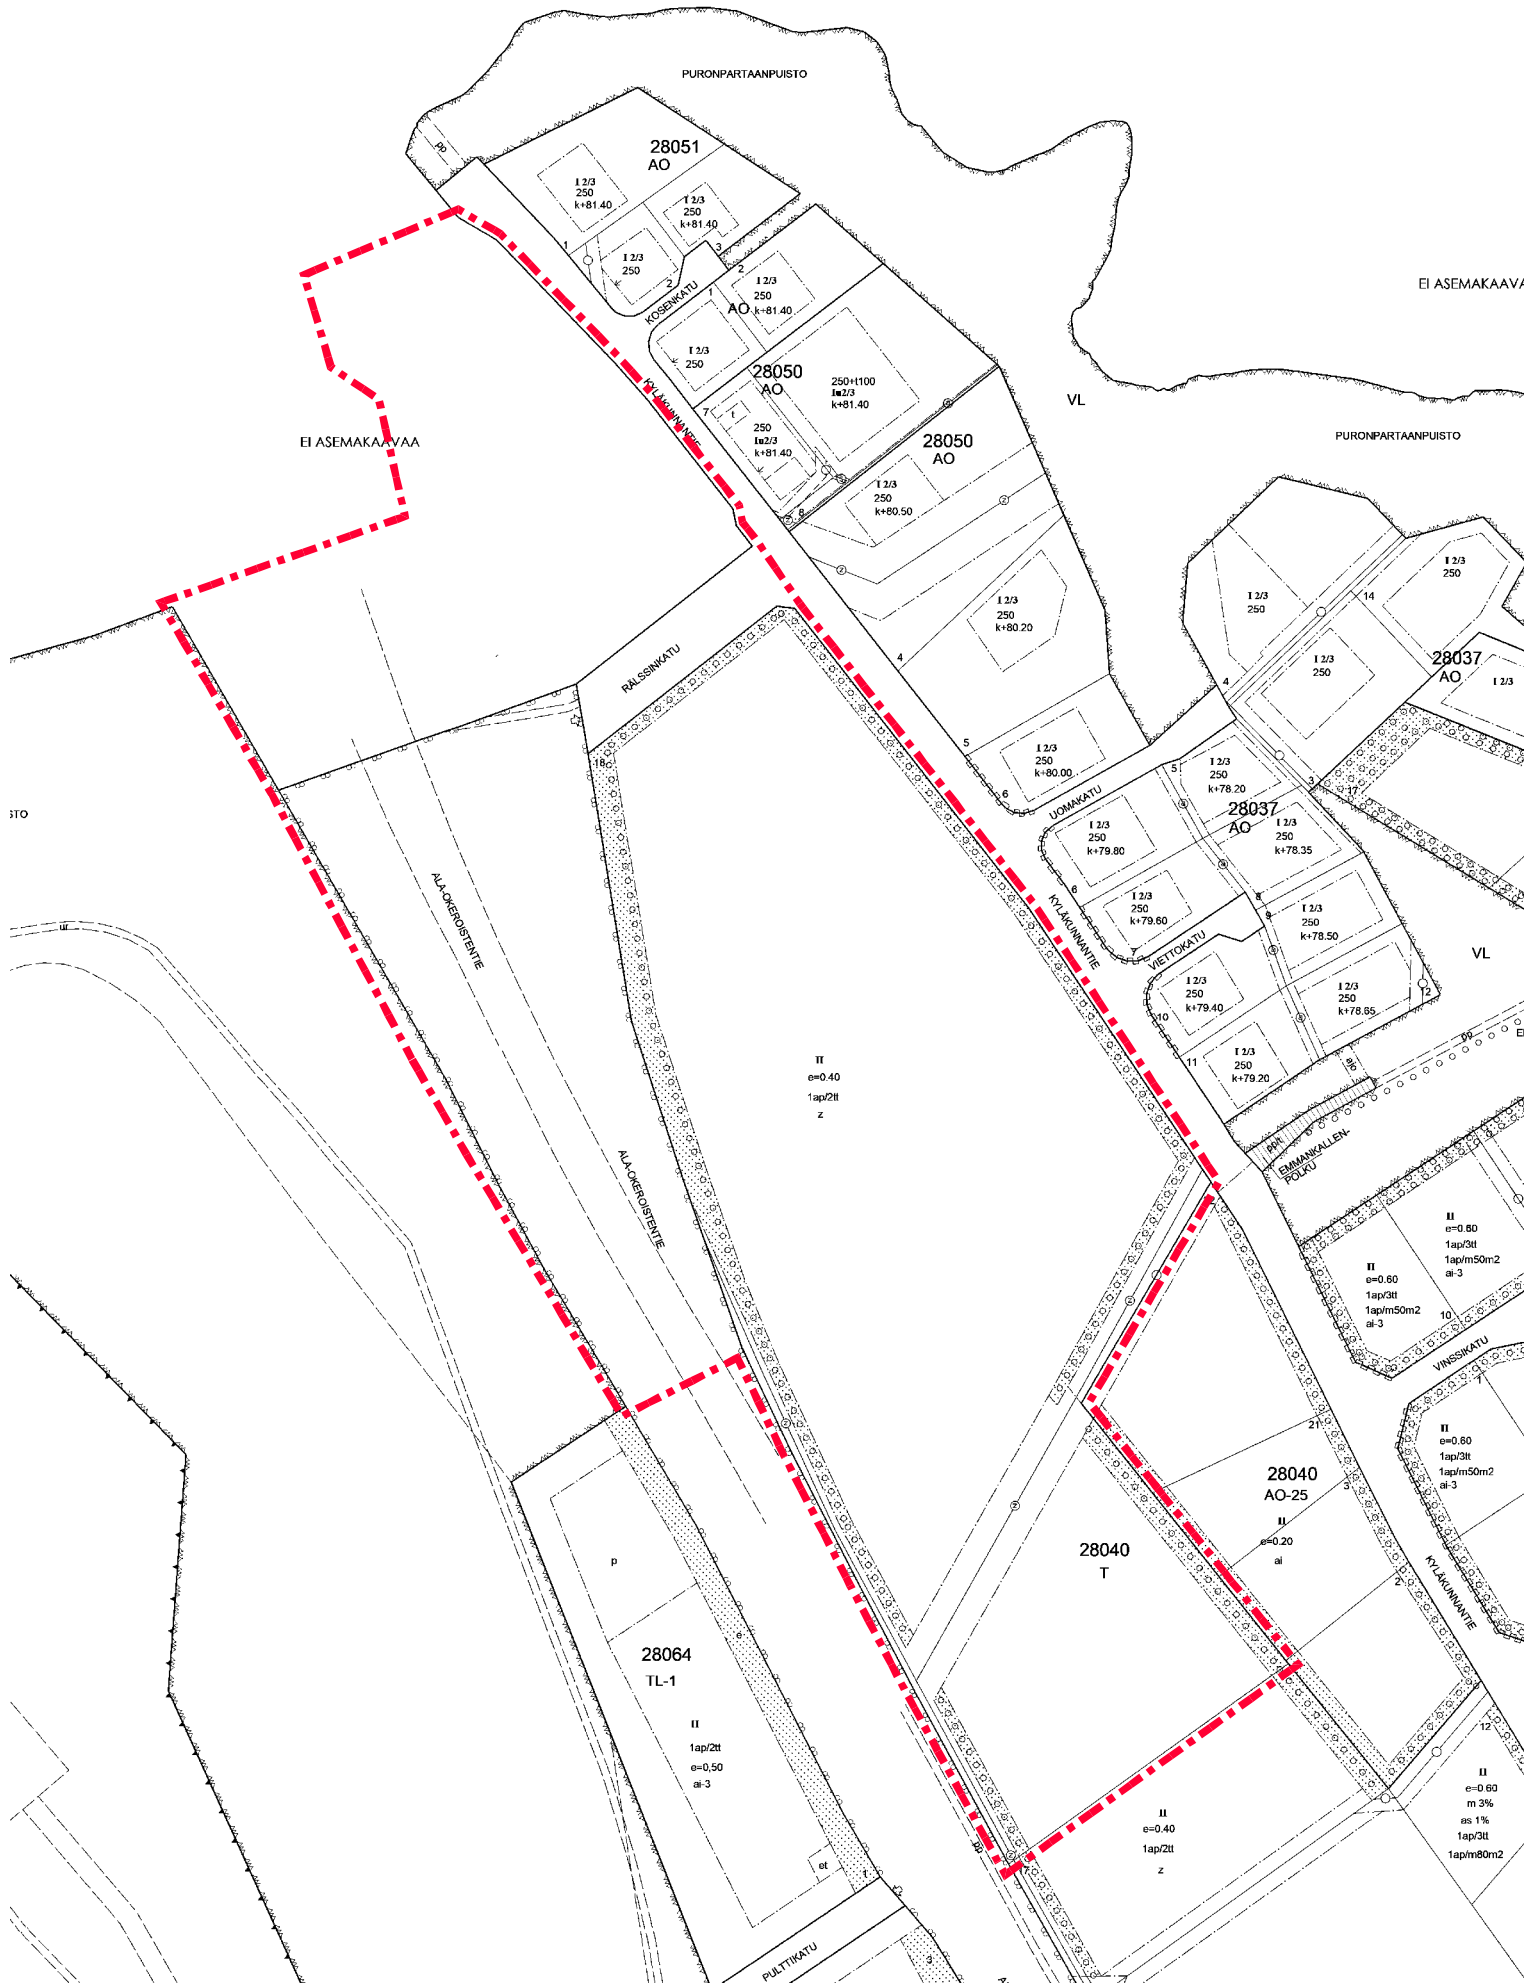
28

A-2784a



A-2784a ASEMAKAAVAMERKINNÄT JA -MÄÄRÄYKSET

Nro	Merkintä	Määräys
1		ASEMAKAAVAMERKINNÄT JA -MÄÄRÄYKSET
2		TEOLLISUUTTA, VARASTOINTIA JA NIIHIN LIITTYVÄÄ LIIKETOIMINTAA PALVELEVIEN RAKENNUSTEN KORTTELIALUE.
3		TEOLLISUUS- JA VARASTORAKENNUSTEN KORTTELIALUE SEKÄ NIIHIN LIITTYVÄÄ LIIKETOIMINTAA PALVELEVIEN RAKENNUSTEN KORTTELIALUE, JOLLA YMPÄRISTÖ ASETTAA TOIMINNAN LAADULLE ERITYISIÄ VAATIMUKSIA. ALUEELLE EI SAA SIJOITTAASUNUNTOJA EIKÄ AVOINTA ULKOVARASTOINTIA.
4		MAANTIEEN ALUE.
5		3 m KAAVA-ALUEEN RAJAN ULKOPUOLELLA OLEVA VIIVA.
6		KAUPUNGINOSAN RAJA.
7		KORTTELIN, KORTTELINOSAN JA ALUEEN RAJA.
8		OSA-ALUEEN RAJA.
9		SITOVAN TONTTIJAON MUKAISEN TONTIN RAJA JA NUMERO.
10	28	KAUPUNGINOSAN NUMERO.
11	JOKI	KAUPUNGINOSAN NIMI.
12	28040	KORTTELIN NUMERO.
13	RÄLSSINK	KADUN NIMI.
14	II	ROOMALAINEN NUMERO OSOITTAASUNUNTOJEN, RAKENNUKSEN TAI SEN OSAN SUURIMMAN SALLITUN KERROSLUVUN.
15	e=0.40	TEHOKKUUSLUKU ELI KERROSALAN SUHDE TONTIN PINTA-ALAAN.
16		RAKENNUSALA.
17		ISTUTETTAVA ALUEEN OSA.
18		MERKINTÄ OSOITTAASUNUNTOJEN RAJAN, JOLLA ON KASVATETTAVA PUITA RYHMINÄ.
19		KATU.
20		JALANKULULLE JA PYÖRÄILYLLE VARATTU KATU.
21		AVO-OJAA VARTEN VARATTU ALUEEN OSA.
22		SÄHKÖLINJAA VARTEN VARATTU ALUEEN OSA.
23		KADUN TAI LIIKENNEALUEEN ALITTAVA KÄVELYLLE JA PYÖRÄILYLLE VARATTU ALUE.
24		AJONEUVOLIITTYMÄN LIKIMÄÄRÄINEN SIJAINTI.
25		KATUALUEEN RAJAN OSA, JONKA KOHDALTA EI SAA JÄRJESTÄÄ AJONEUVOLIITTYMÄÄ.
26		MERKINTÄ OSOITTAASUNUNTOJEN RAJAN, JONKA KOHDALLE ON TOTEUTETTAVA MAAVALLI.
27		ASEMAKAAVAN YHTEYDESSÄ ON TEHTY SITOVA TONTTIJAKO.



POISTOKARTTA MK 1:3000