


KOORDINAATTILUETTELO

N:O	X	Y
20	6760430.654	26478152.762
21	6760397.720	26478162.391
22	6760384.874	26478181.545
23	6760334.640	26478192.755
24	6760263.749	26478213.970
25	6760259.988	26478229.089
26	6760220.140	26478256.891
27	6760300.109	26478295.204
28	6760324.756	26478326.715
102	6760332.851	26478320.386
103	6760339.639	26478319.006
105	6760397.874	26478271.792
106	6760446.279	26478225.265
107	6760455.102	26478210.152
166	6760382.946	26478285.101

MUODOSTUMINEN

TONITTI	P-ALA	OSAP-ALA	KINTEISTÖTUNNUS	MÄÄRÄALA
028 0106 0001	17896	14089	406 0006 0144	RÄLSSI
		3782	895 0002 0001	YLEINEN TIE
		25	895 0012 0001	V1 12

Tonttijako	TJNRO	398M-19-234	LAHTI
ASEMAKAAVA A-2784g	MITTAKAAVA	1:500	
VAHVISTETTU	KARTALEHDET		
EDELLINEN TONTTILAJA	ON MAAREKISTERIALUETTEITA		
HYVÄKSYTTY			
POHJAKARTAN HYVÄKSYTY JA TONTTILAJAON LAATI	31.3.2020	KAUP.OSA	28 Jokimaa
		KORTTELI	106
LASKI JU		TONITIT	1
PIIRSI OH	Maankäyttösuunnittelija Juha Uurtamo	MUUT.TONITIT	
TEKNINEN JA YMPÄRISTÖLAUTAKUNTA	HYVÄKSYNTY	TJ-KARTTA	398 M-19-234

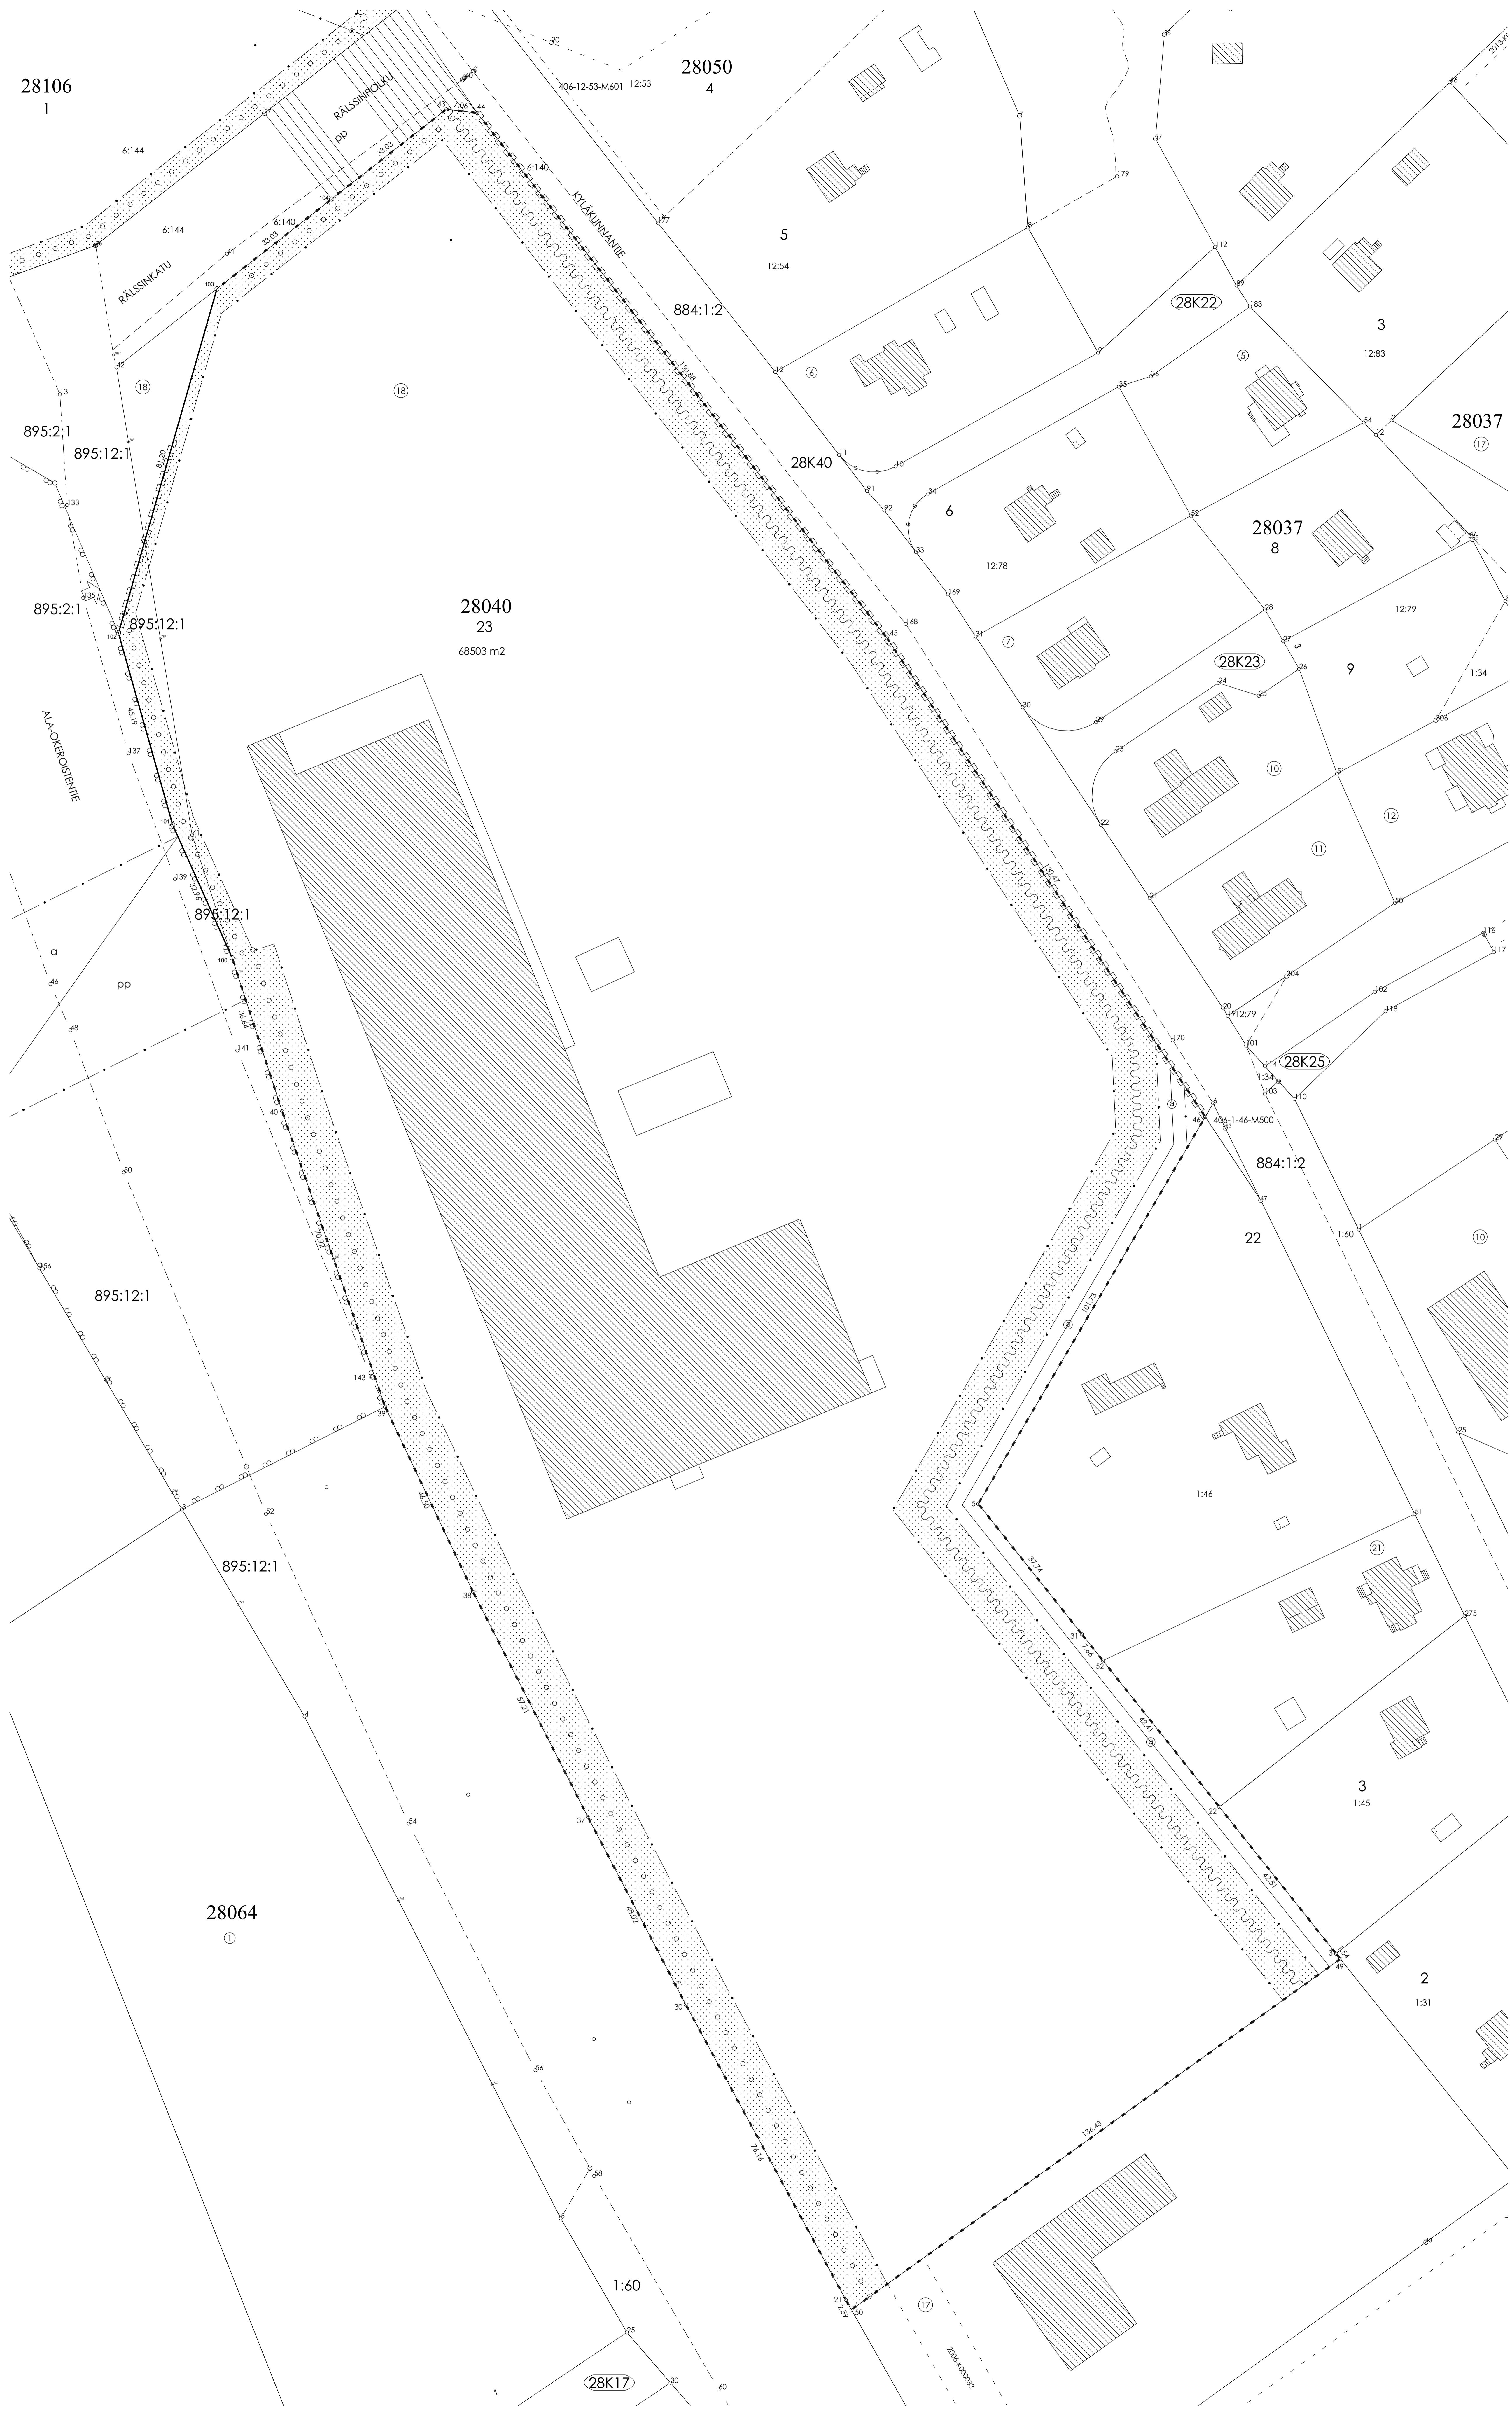

KOORDINAATITILITTELO

NO	X	Y
3	6759802.820	26478338.210
5	6759964.812	26478457.069
21	6759904.369	26478427.026
22	6759916.915	26478511.142
30	6759871.314	26478390.715
31	6759955.282	26478480.564
37	6759913.893	26478368.504
38	6759964.851	26478342.322
39	6760006.855	26478322.552
40	6760073.817	26478299.188
43	6760001.002	26478336.442
44	6760001.139	26478343.454
45	6760181.299	26478430.304
46	6760072.540	26478308.038
49	6759881.620	26478339.170
50	6759802.113	26478428.303
52	6759949.284	26478485.336
100	6760108.651	26478287.829
101	6760138.741	26478274.373
102	6760182.224	26478242.082
103	6760260.300	26478284.456
104	6760280.651	26478310.424

MUODOSTUMINEN
 TONTTI 028 0040 0023 P-AIA 68503 OSAP-AIA 48502 KEMTIESISÄINEN 028 0040 0018 AARÄÄLÄ 441 895 0012 0003 VI 12

Tonttijako ja tonttijaan muutos	TUNRO	398M-19-235	LAHTI
ASEMAKAAVA A-2784a	MITTAAVA	1:500	
VÄHVIETTY	KARTALEHDET		
EDELLINEN TONTTILAJOKO	398 M-06-49		EI OLE MAAREKISTERIALUETTA
HYVÄKSYTTY	05.05.2006		
POHJAKARTAN HYVÄKSY JA TONTTILAJON LAATI	31.3.2020	KAIJ.PASA	28 Jorimaa
LASKI	JU	KORTTELI	40
PIIRI	OH	TONTTI	23
TEKNINEN JA YMPÄRISTÖALUEKATTAVA	HYVÄKSYTTY	MUUTONTIIT	18
		TU.KARTTA	398 M-19-235