


LUONNOS

UUSIKYLÄ


35

33
T
ai
pv-1




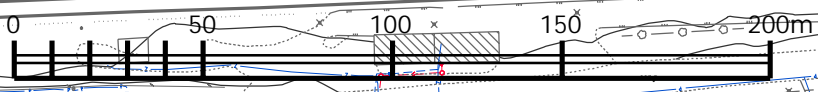

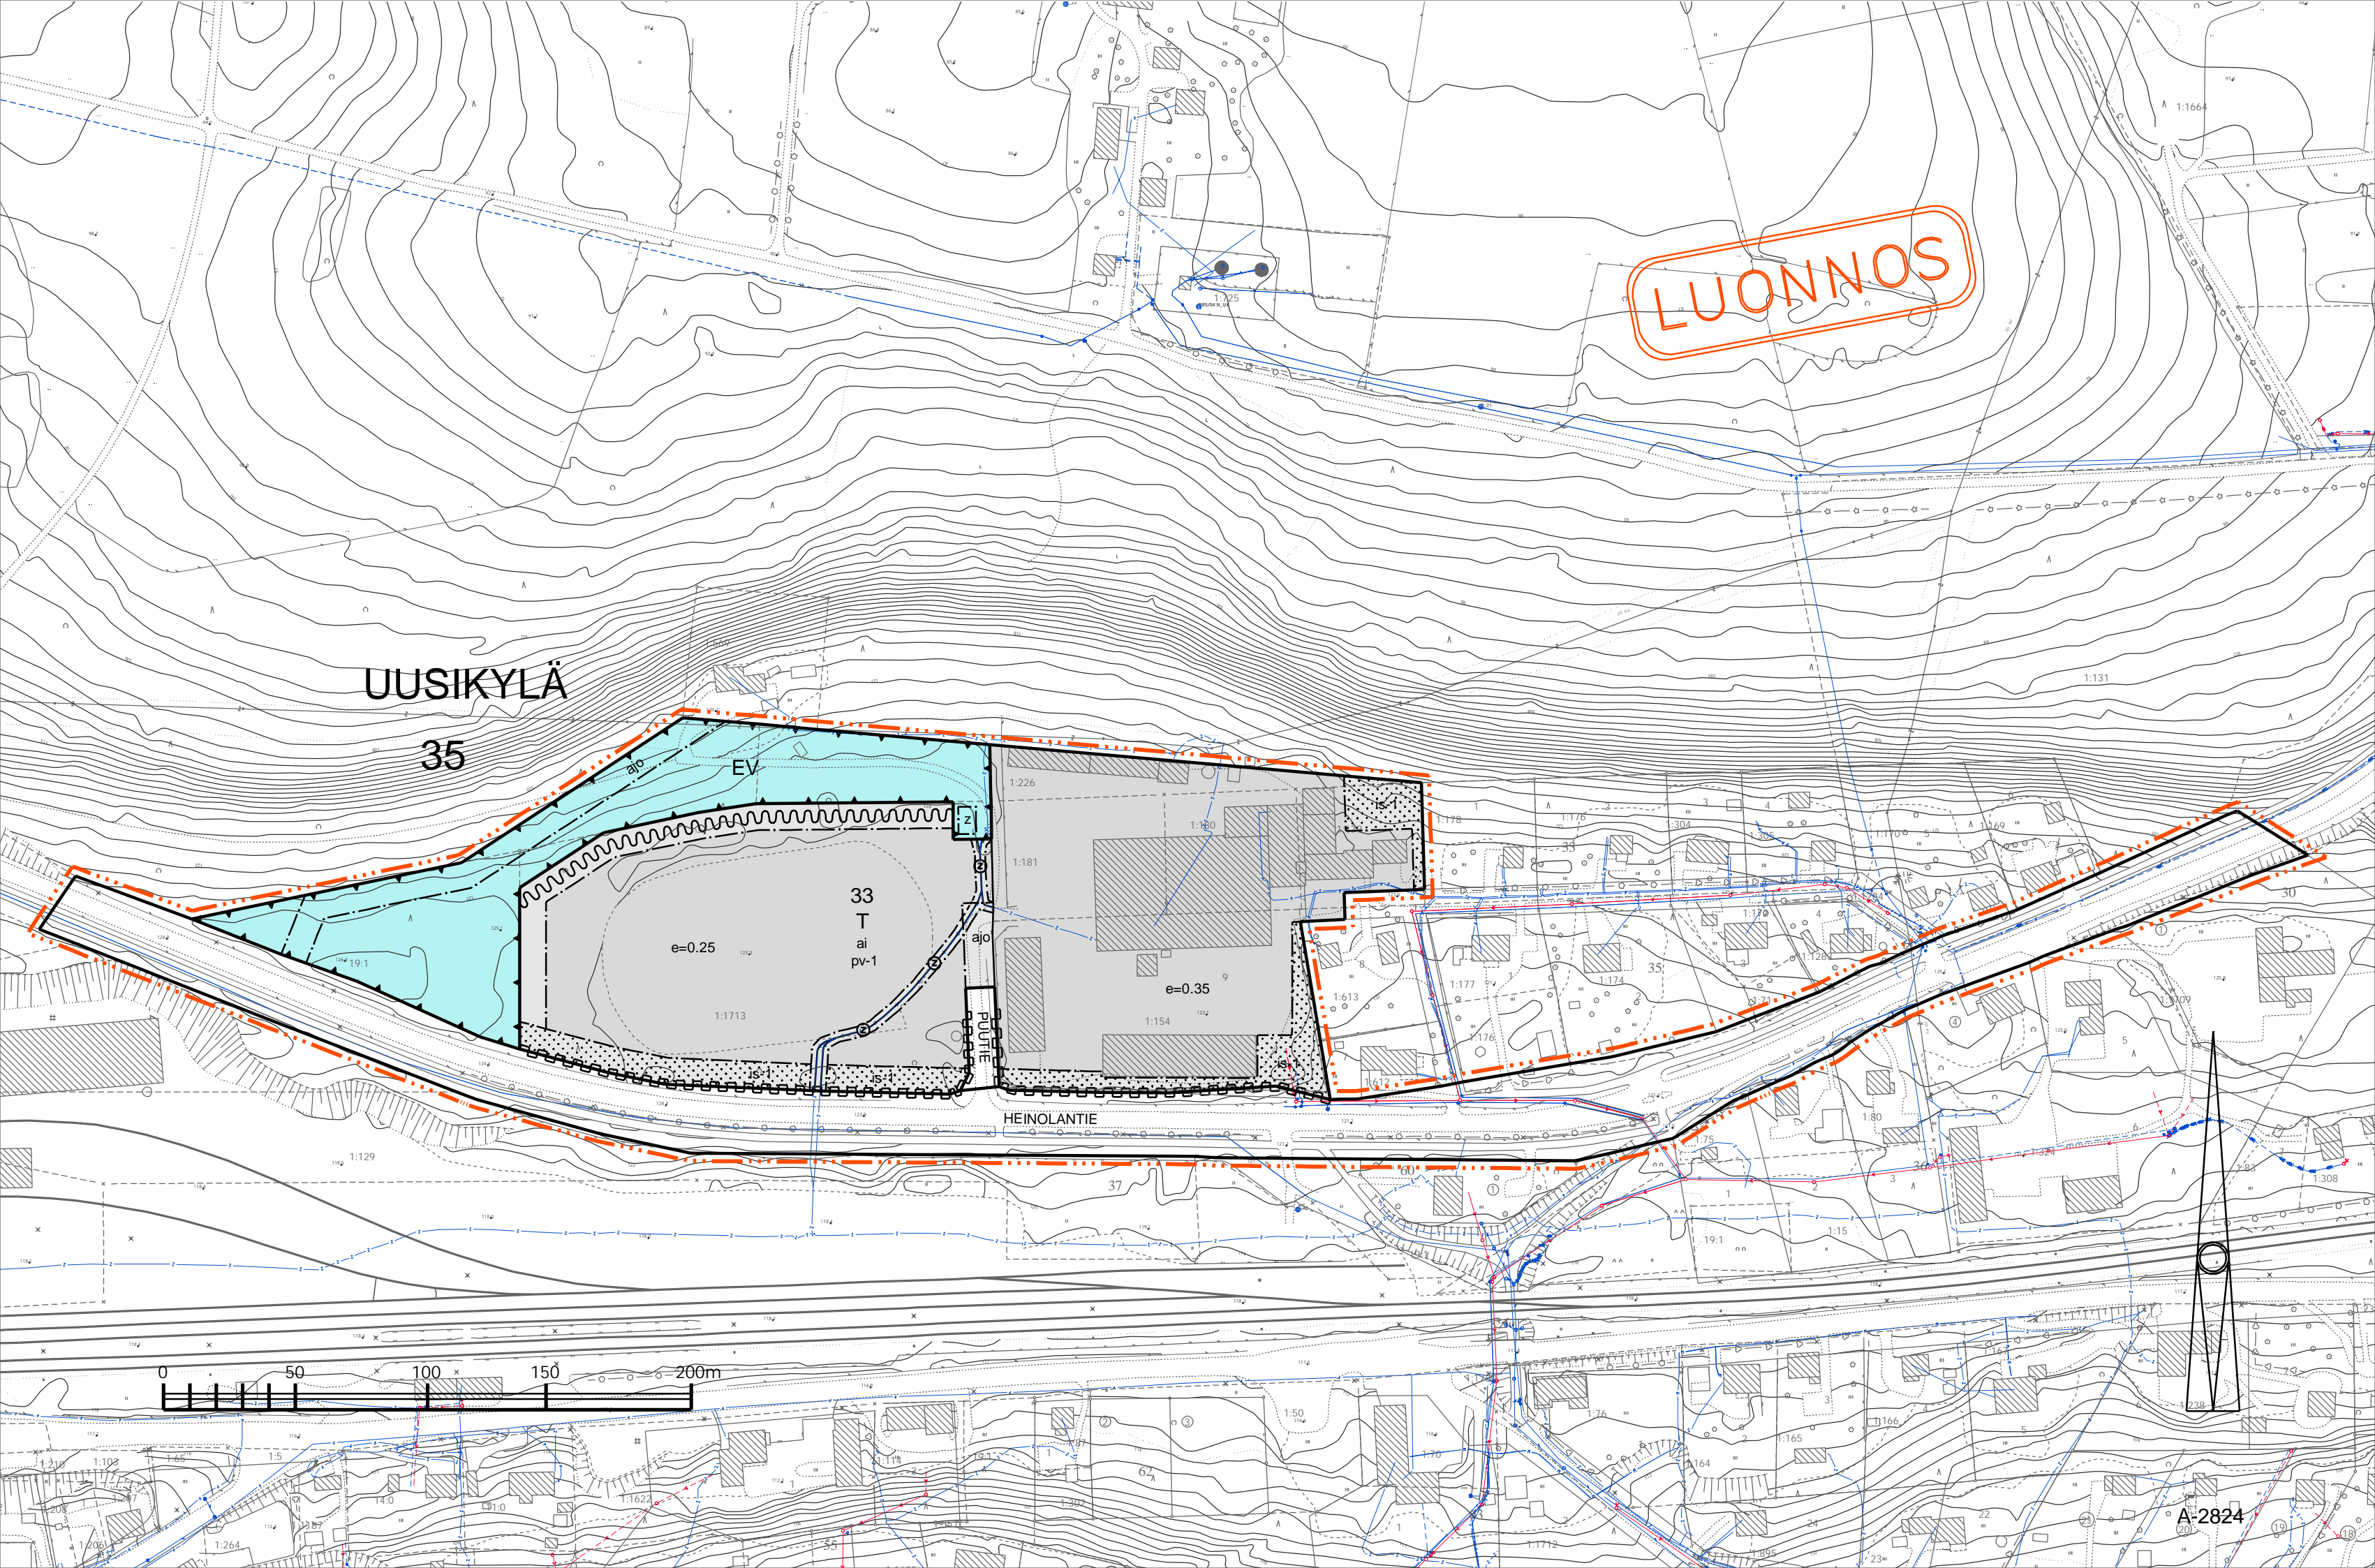




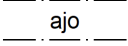



HEINOLANTIE

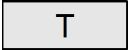

A-2824

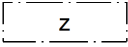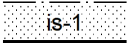

A-2824 ASEMAKAAVAMERKINNÄT JA -MÄÄRÄYKSET LUONNOS 17.5.2021

Nro	Merkintä	Määräys
1		ASEMAKAAVAMERKINNÄT JA -MÄÄRÄYKSET
2		TEOLLISUUS- JA VARASTORAKENNUSTEN KORTTELIALUE.
3		SUOJAVIHERALUE.
4		3 m KAAVA-ALUEEN RAJAN ULKOPUOLELLA OLEVA VIIVA.
5		KORTTELIN, KORTTELINOSAN JA ALUEEN RAJA.
6		OSA-ALUEEN RAJA.
7		TONTIN RAJA.
8	35	KAUPUNGINOSAN NUMERO.
9	UUS	KAUPUNGINOSAN NIMI.
10	33	KORTTELIN NUMERO.
11	PUUTIE	KADUN, KATUAUKION, TORIN, PUISTON TAI MUUN YLEISEN ALUEEN NIMI.
12	e=0.35	TEHOKKUUSLUKU ELI KERROSALAN SUHDE TONTIN PINTA-ALAAN.
13		RAKENNUSALA.
14		RAKENNUSALA, JOLLE SAA SJOITTA MUUNTAMON.
15		ISTUTETTAVA ALUEEN OSA. ALUETTA EI SAA ASFALTOIDA, EIKÄ SILLE SAA SJOITTA PYSÄKÖINTIÄ TAI VARASTOINTIA. ALUEELLA TULEE KASVATTA PUITA JA PENSAITA.
16		KATU.
17		ALUEELLA OLEVA AJOYHTEYS.
18		SÄHKÖLINJAA VARTEN VARATTU ALUEEN OSA.
19		KATUALUEEN RAJAN OSA, JONKA KOHDALTA EI SAA JÄRJESTÄÄ AJONEUVOLIITTYMÄÄ.
20		MERKINTÄ OSOITTA TONTIN RAJAN, JOLLE ON SJOITETTAVA VÄHINTÄÄN 2 m KORKEA MAAVALLI. MAAVALLI ON ISTUTETTAVA.
21	pv-1	VEDENHANKINNALLE TÄRKEÄ POHJAVESIALUE. ALUEELLA EI SAA VAARANTAA POHJAVEDEN LAATUA EIKÄ MÄÄRÄÄ.
22	ai	MERKINTÄ OSOITTA, ETTÄ TONTIT ON AIDATTAVA.
23		ASEMAKAAVAN YHTEYDESSÄ ON TEHTY SITOVA TONTTIJAKO.