


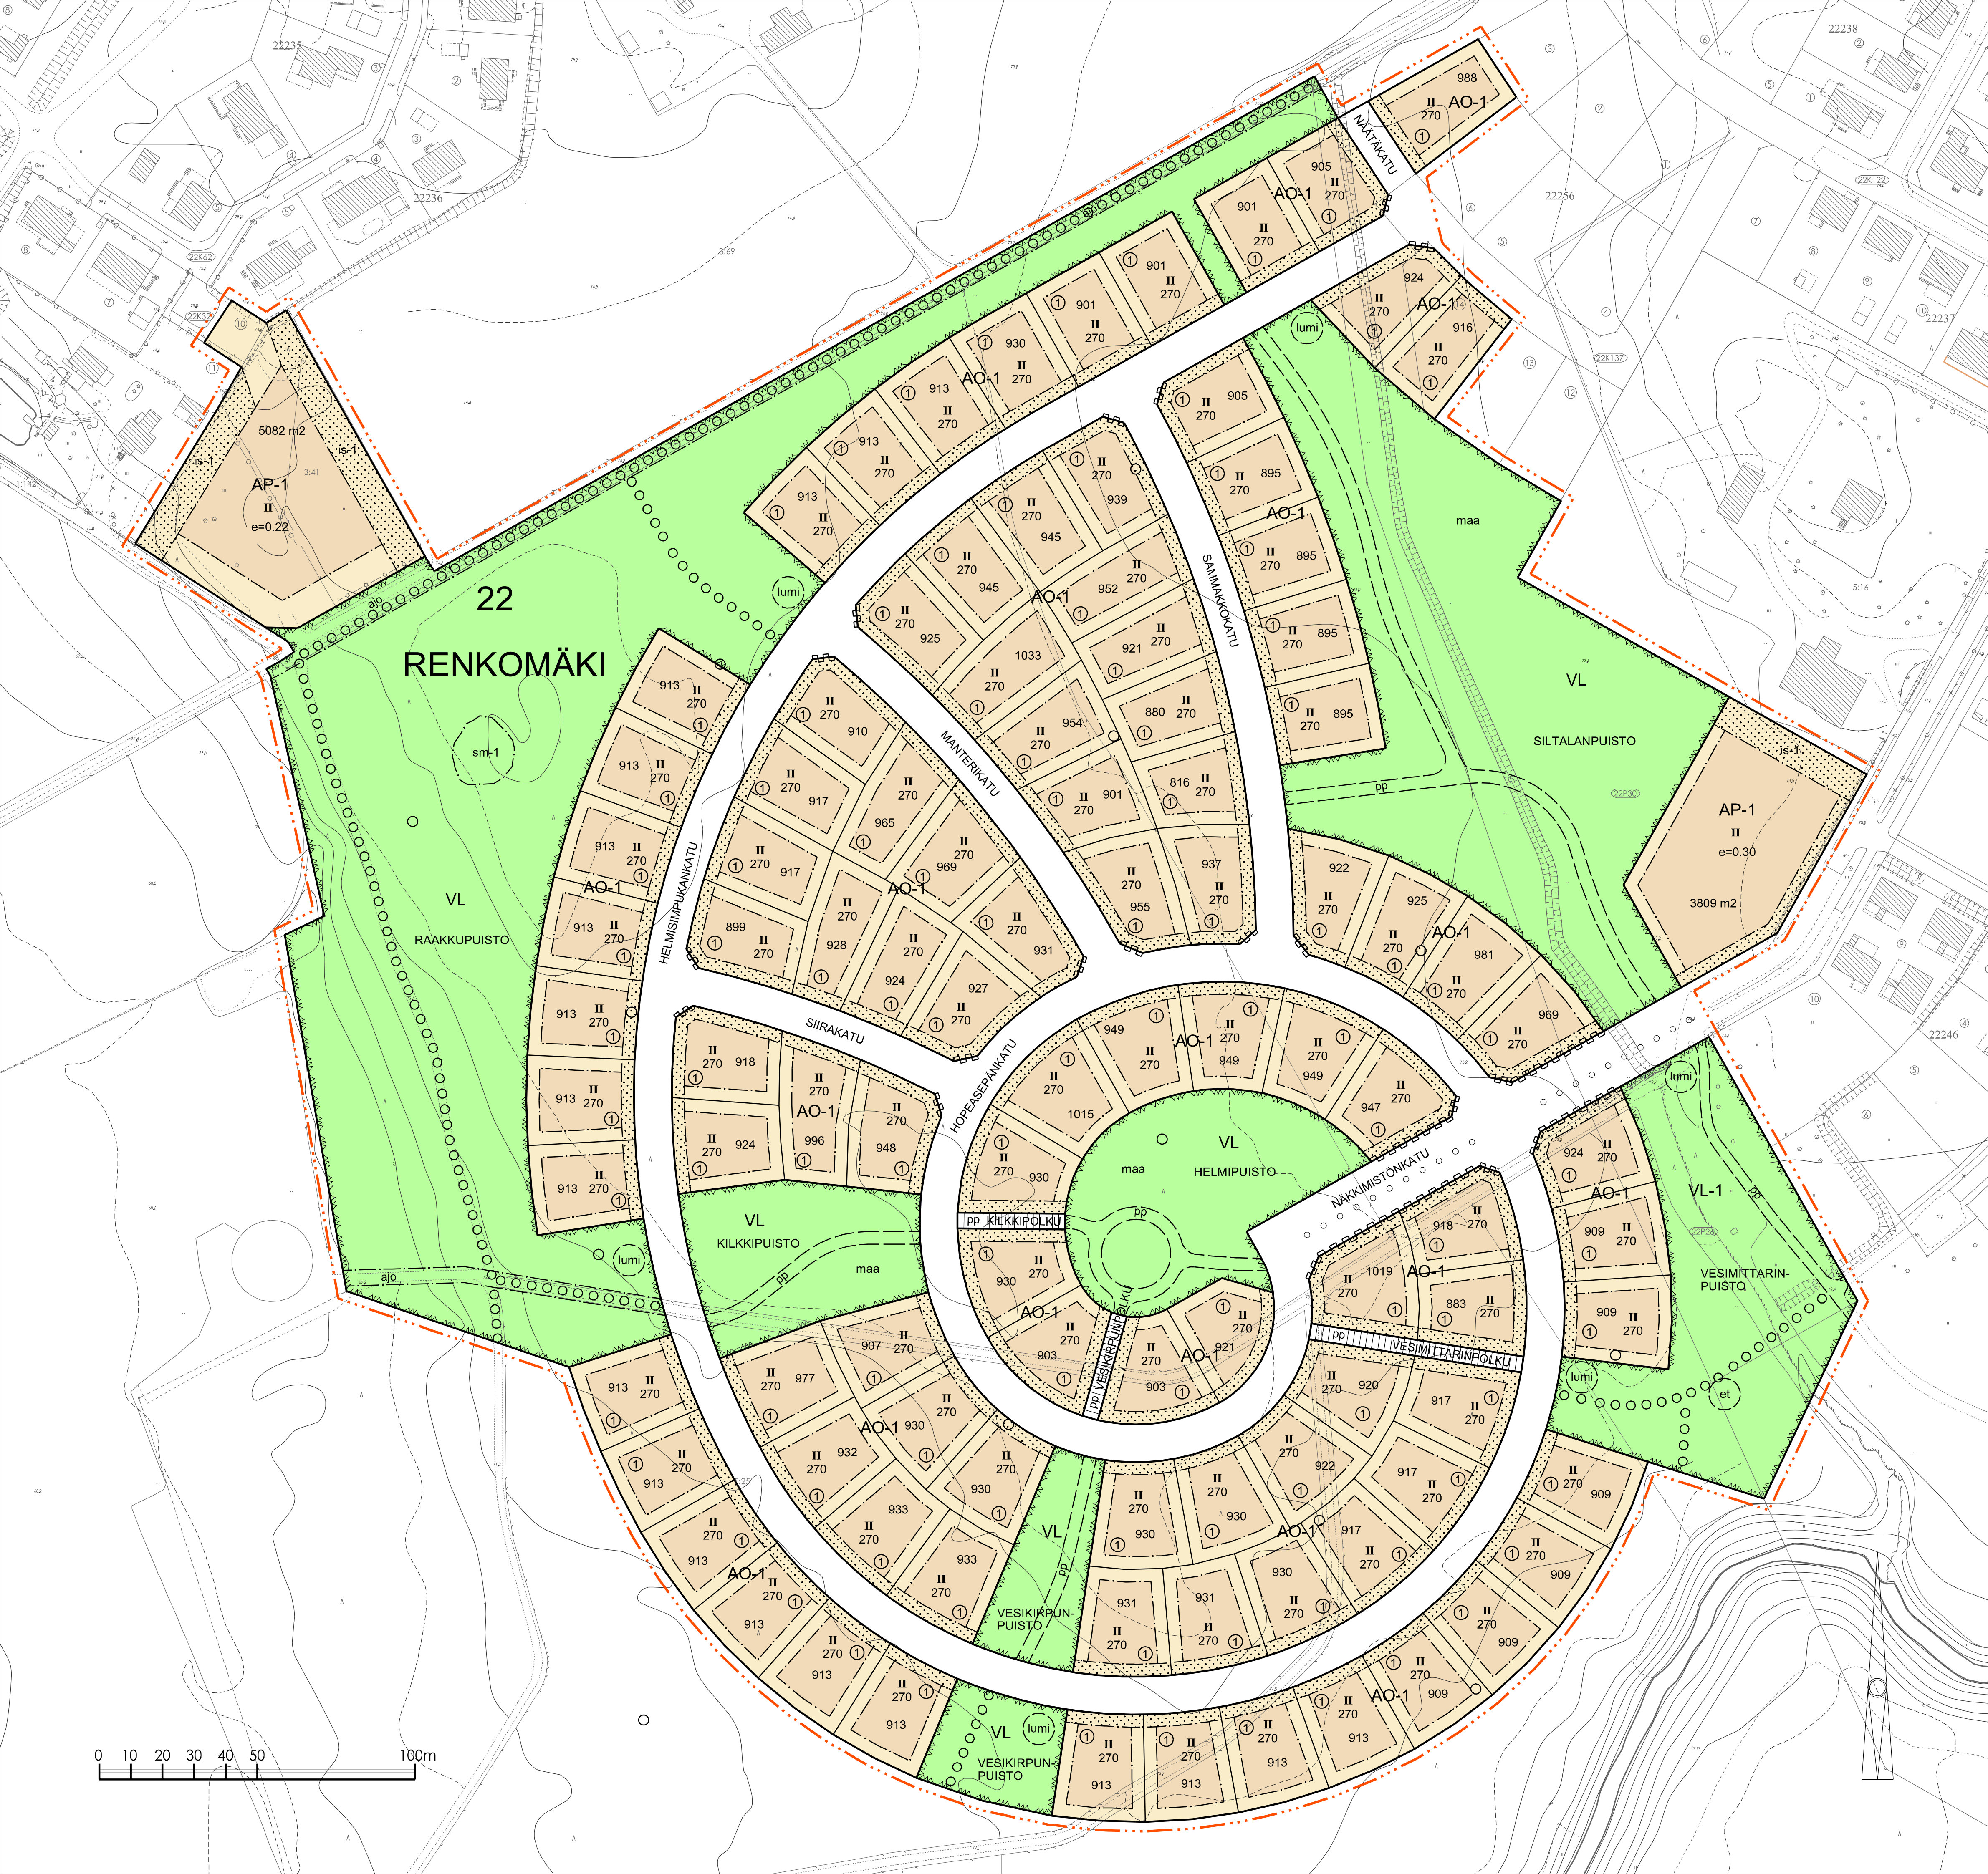

ASEMAKAAVAMERKINNÄT JA -MÄÄRÄYKSET

- 1 AP-1
- 2 AO-1
- 3 VL
- 4 VL-1
- 5 3 m KAAVA-ALUEEN RAJAN ULKOPUOLELLA OLEVA VIIVA.
- 6 KORTTELIN, KORTTELINOSAN JA ALUEEN RAJA.
- 7 OSA-ALUEEN RAJA.
- 8 TONTIN RAJA.
- 9 22
- 10 REN
- 11 123
- 12 ①
- 13 HELMIS
- 14 270
- 15 II
- 16 e=0,30
- 17 maa
- 18 et
- 19 et
- 20 lumi
- 21 is-1
- 22 is-1
- 23 o o o o
- 24 KATU.
- 25 o o o o o
- 26 pp
- 27 pp
- 28 ajo
- 29 ajo
- 30 ajo
- 31 sm-1

ERILLISTEN ASUINPIENTALOJEN KORTTELIALUE.

ERILLISPIENTALOJEN KORTTELIALUE. KELLAREITA EI SALLITA. MAALÄMPÖKAIVOJEN SUUNNITELUSSA JA SIIJOITTELUSSA TULEE OTTAA HUOMIOON PAINTEELLINEN POHJAVESI.

LÄHIVIRKISTYSALUE.

LÄHIVIRKISTYSALUE, JOLLE VOIDAAN RAKENTAA ALTAITA TAI MUITA HULEVESIEN IMEYTTÄMISEEN, PUHDISTAMISEEN TAI VIIVYTTÄMISEEN SOVELTUVIA RAKENTEITA. ALUEELLA ON VESIHUOLTOVERKOSTOA PALVELEVA HUOLTOAJOYHTEYS.

3 m KAAVA-ALUEEN RAJAN ULKOPUOLELLA OLEVA VIIVA.

KORTTELIN, KORTTELINOSAN JA ALUEEN RAJA.

OSA-ALUEEN RAJA.

TONTIN RAJA.

KAUPUNGINOSAN NUMERO.

KAUPUNGINOSAN NIMI.

KORTTELIN NUMERO.

TONTIN NUMERO.

KADUN, KATUAUKION, TORIN, PUISTON TAI MUUN YLEISEN ALUEEN NIMI.

RAKENNUSOIKEUS KERROSALANELIOMETREINÄ.

ROOMALAINEN NUMERO OSOITTAA RAKENNUSTEN, RAKENNUKSEN TAI SEN OSAN SUURIMMAN SALLITUN KERROSLUVUN.

TEHOKKUUSLUKU ELI KERROSALAN SUHDE TONTIN PINTA-ALAAN.

MERKINTÄ OSOITTAA, ETTÄ ALUEELLE SAA SIIJOITTAA ALUEEN RAKENTAMISESTA SYNTYVIÄ MAAMASSOJA MAISEMOIMALLA NE OSAKSI YMPÄRISTÖÄ.

RAKENNUSALA.

OHJEELLINEN RAKENNUSALA, JOLLE SAA SIIJOITTAA JÄTEVESIPUMPPAAMON.

OHJEELLINEN LUMITILAN ALUE.

ISTUTETTAVA ALUEEN OSA.

ISTUTETTAVA TONTIN OSA, JOLLA ON KASVATETTAVA PUITA JA PENSAITA NIIN, ETTÄ NE MUODOSTAVAT TIIVIIN NÄKÖSUOJAN.

SÄILYTETTÄVÄ/ISTUTETTAVA PUURIVI.

KATU.

ULKOILUREITTI.

JALANKULULLE JA PYÖRÄILYLLE VARATTU KATU.

OHJEELLINEN YLEISELLE JALANKULULLE JA PYÖRÄILYLLE VARATTU ALUEEN OSA.

ALUEELLA OLEVA AJOYHTEYS.

SYVÄ KAIRAUSPISTE, JOKA TULEE OTTAA RAKENTAMISESSA HUOMIOON PAINTELLISEN POHJAVEDEN KANNALTA.

KATUALUEEN RAJAN OSA, JONKA KOHDALTA EI SAA JÄRJESTÄÄ AJONEUVOLIITYMÄÄ.

ALUEEN OSA, JOLLA SIIJOITTAA MUINAISMUISTOLAILLA RAUHOITETTU KIINTEÄ MUINAISJÄÄNNÖS. ALUEEN KAIVAMINEN, PEITTÄMINEN, MUUTTAMINEN JA MUU SIIHEN KAJOAMINEN ON MUINAISMUISTOLAIN NOJALLA KIELLETTY. ALUEITA KOSKEVISTA TOIMENPITEISTÄ JA SUUNNITELMISTA ON NEUVOTELTAVA KAUPUNGINMUSEON KANSSA.

ASEMAKAAVAN YHTEYDESSÄ ON TEHTY SITOVA TONTTIJAKO.

LUONNOS

