


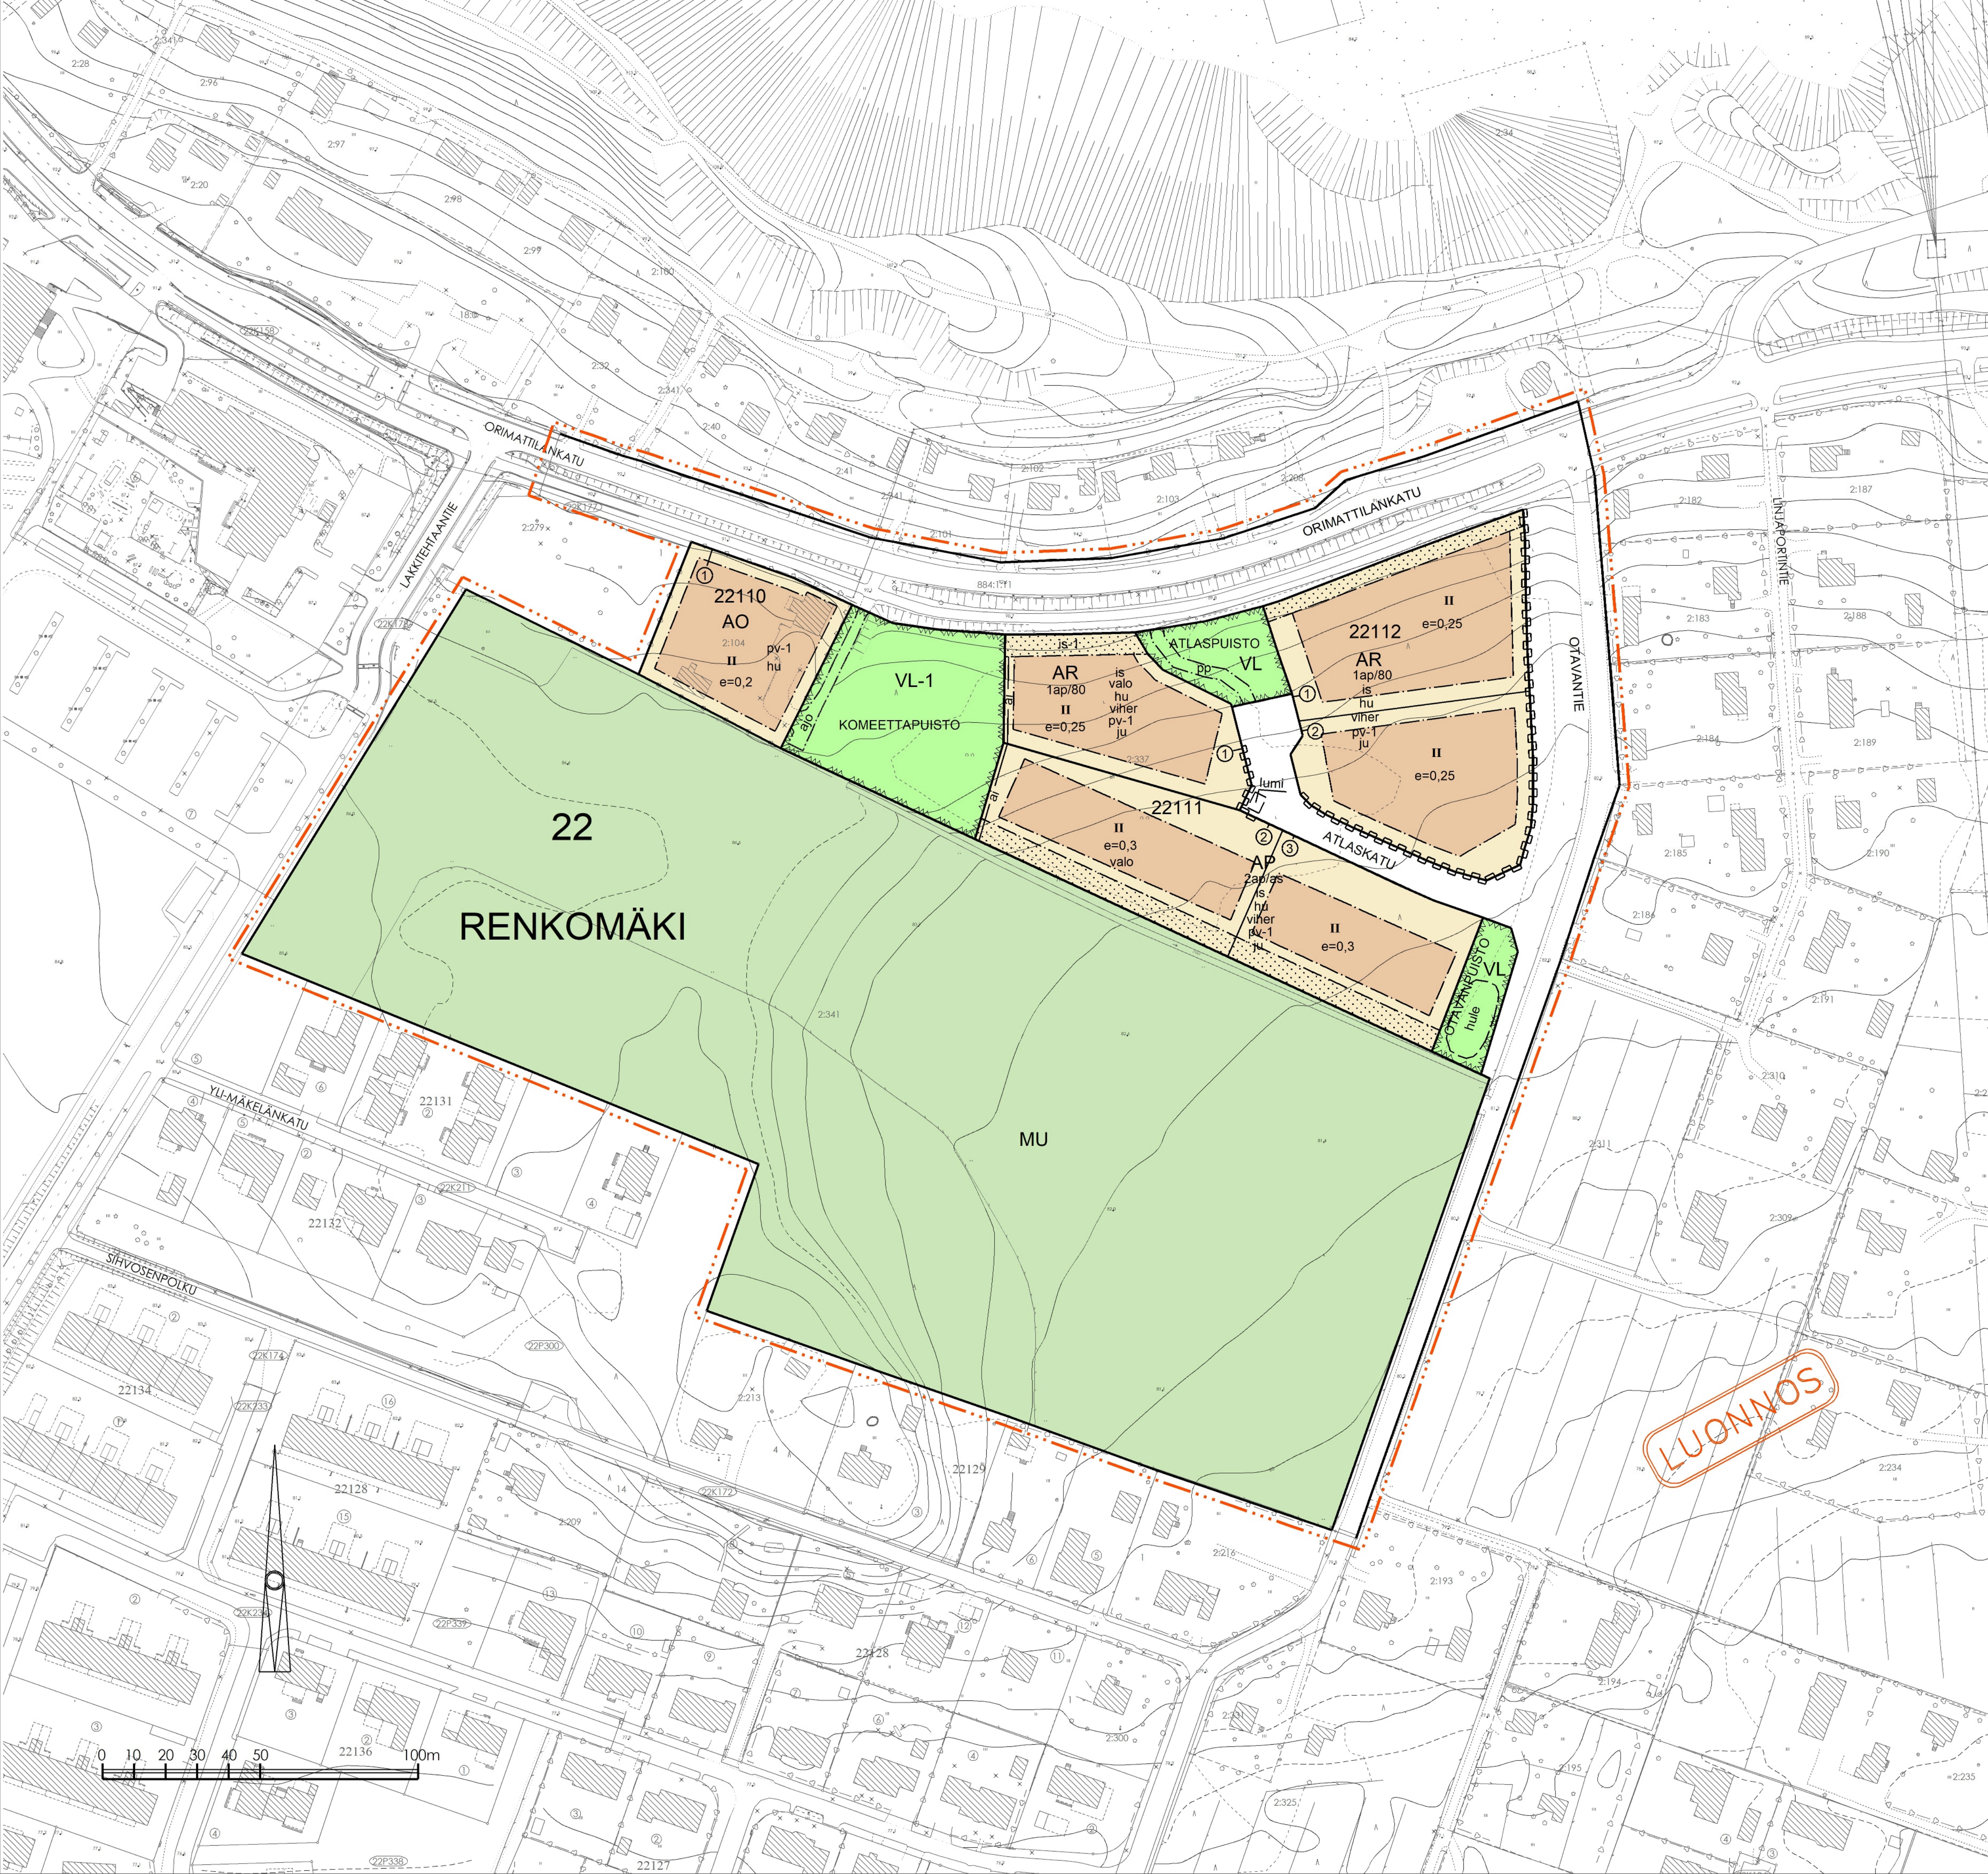

1		ASEMAKAAVAMERKINNÄT JA -MÄÄRÄYKSET
2	AP	ASUINPIENTALOJEN KORTTELIALUE. RAKENNUKSET VOIDAAN RAKENTAA KYTKETTYNÄ PIENTALOINA TAI RIVITALOINA.
3	AR	RIVITALOJEN JA MUIDEN KYTKETTYJEN ASUINRAKENNUSTEN KORTTELIALUE.
4	AO	ERILLISPIENTALOJEN KORTTELIALUE.
5	VL	LÄHIVIRKISTYSALUE.
6	VL-1	LÄHIVIRKISTYSALUE. LUONNONTILAISENA SÄILYTETTÄVÄ METSÄ. LEPAKOIDEN KANNALTA TÄRKEÄ SAALISTUSALUE.
7	MU	MAA- JA METSÄTALOUSALUE. JOLLA ON ERITYISTÄ ULKOILUN OHJAAMISTARVETTA.
8		3 m KAAVA-ALUEEN RAJAN ULKOPUOLELLA OLEVA VIIVA.
9		KORTTELIIN, KORTTELINOSAN JA ALUEEN RAJA.
10		OHJEELLINEN ALUEEN TAI OSA-ALUEEN RAJA.
11	①	SITOVAN TONTTIIAJON MUKAISEN TONTIN RAJA JA NUMERO.
12	22	KAUPUNGINOSAN NUMERO.
13	REN	KAUPUNGINOSAN NIMI.
14	22110	KORTTELIN NUMERO.
15	ORIMA	KADUN, KATUAUKION, TORIN, PUISTON TAI MUUN YLEISEN ALUEEN NIMI.
16	II	ROOMALAINEN NUMERO OSOITTAA RAKENNUSTEN, RAKENNUKSEN TAI SEN OSAN SUURIMMAN SALLITUN KERROSLUVUN.
17	e=0,2	TEHOKKUUSLUKU EI KERROSLAN SUHDE TONTIN PINTA-ALAAN.
18		RAKENNUSALA.
19		ISTUTETTAVA ALUEEN OSA.
20	is-1	TONTIN OSA, JOLLA KASVILLISUUS ON SÄILYTETTÄVÄ. ALUETTA ON HOIDETTAVA PYSYVÄSTI NIIN, ETTEI SEN METSÄINEN LUONNE MUUTU.
21	is	TONTILLE ON ISTUTETTAVA VÄHINTÄÄN 3 KPL YLI 5 METRIÄ KORKEAKSI KASVAVAA PUUTA. TONTIN RAKENTAMATTOMASTA PINTA-ALASTA VÄHINTÄÄN PUOLET TULEE OLLA VIHERPITEISTÄ. TONTITTA TASATESSA LUISKIEN KALTEVUUS SAA OLLA ENINTÄÄN 1:3. JYRKEMMÄT KORKEUSEROT TULEE TEHDÄ KÄYTTÄEN TUKIMUUREJA.
22	valo	MERKINTÄ OSOITTAA, ETTÄ TONTTIEN ULKOVALAISTUKSEN TULEE HUOMIOIDA VIEREINEN LEPAKKOALUE. YLI-MÄÄRÄISTÄ VALAISTUSTA TULEE VÄLTÄÄ JA MAHDOLLINEN ULKOVALAISTUS TULEE SUUNNATTA ALASPÄIN.
23		KATU.
24	pp	OHJEELLINEN YLEISELLE JALANKULULLE JA PYÖRÄILYLLE VARATTU ALUEEN OSA.
25	ajo	ALUEELLA OLEVA AJOYHTEYS.
26	pp	JALANKULULLE JA PYÖRÄILYLLE VARATTU ALUEEN OSA.
27		KATUALUEEN RAJAN OSA, JONKA KOHDALTA EI SAA JÄRJESTÄÄ AJONEUVOLIITYMÄÄ.
28	1ap/80	MERKINTÄ OSOITTAA, KUINKA MONTA KERROSLANELIÖMETRIÄ KOHTI ON RAKENNETTAVA YKSI AUTOPAIKKA.
29	2ap/as	MERKINTÄ OSOITTAA, KUINKA MONTA AUTOPAIKKAA ASUNTOA KOHTI ON RAKENNETTAVA.
30	lumi	OHJEELLINEN LUMIALUE.
31	hule	HULEVESIEN VIIVYTYSRAKENTEEN LIKIMÄÄRÄINEN SIIJOITUSPAIKKA.
32	hu	HULEVEDET TULEE MAAPERÄOLOSUHEIDEN SALLIESSA IMEYTTÄÄ TAI VIIVYTTÄÄ OMALLA TONTILLA TAI JOHTAA NE HULEVESIÄ VARTEN SUUNNITELTUIHIN PAINANTEISIIN TAI OJIIN. HULEVESIJÄRJESTELY TULEE ESITTÄÄ ASEMAPIIRROKSESSA RAKENTAMISLUPAA HAETTAESSA.
33	viher	TONTILLA TULEE TÄYTTÄÄ LAHDEN KAUPUNGIN VIHHERKROIN -TAVOITEARVO.
34	pv-1	VEDENHANKINNALLE TÄRKEÄ POHJAVESIALUE. ALUEELLA EI SAA VAARANTAA POHJAVEDEN LAATUA EIKÄ MÄÄRÄÄ.
35	ai	MERKINTÄ OSOITTAA TONTIN RAJAN, JOKA ON AIDATTAVA PENSAS- TAI PUUAIDON. PUUAIDAN ENIMMÄISKORKEUS ON 1,2 METRIÄ. AIDATKAIKU TULEE ESITTÄÄ RAKENTAMISLUPAA HAETTAESSA ASEMAPIIRUSTUKSESSA.
36	ju	JULKISIVUJEN TULEE OLLA PUUTA. RAKENNUKSEN PITKÄ YHTENÄINEN JULKISIVU TULEE PORRASTAA. KYTKETTYSSÄ PIENTALOISSA HARJANSUUNTA ON LIIKIMÄÄRIN POHJOIS-ETELÄSUUNTAINEN. KATTOMUODON TULEE PÄÄRAKENNUKSESSA OLLA HARJAKATTO JA TALOUSRAKENNUKSESSA JOKO HARJA- TAI PULPETTIKATTO. KATTOLAPPEEN KALTEVUUS TULEE OLLA VÄHINTÄÄN 1:2.

LUONNOS

LUONNOS