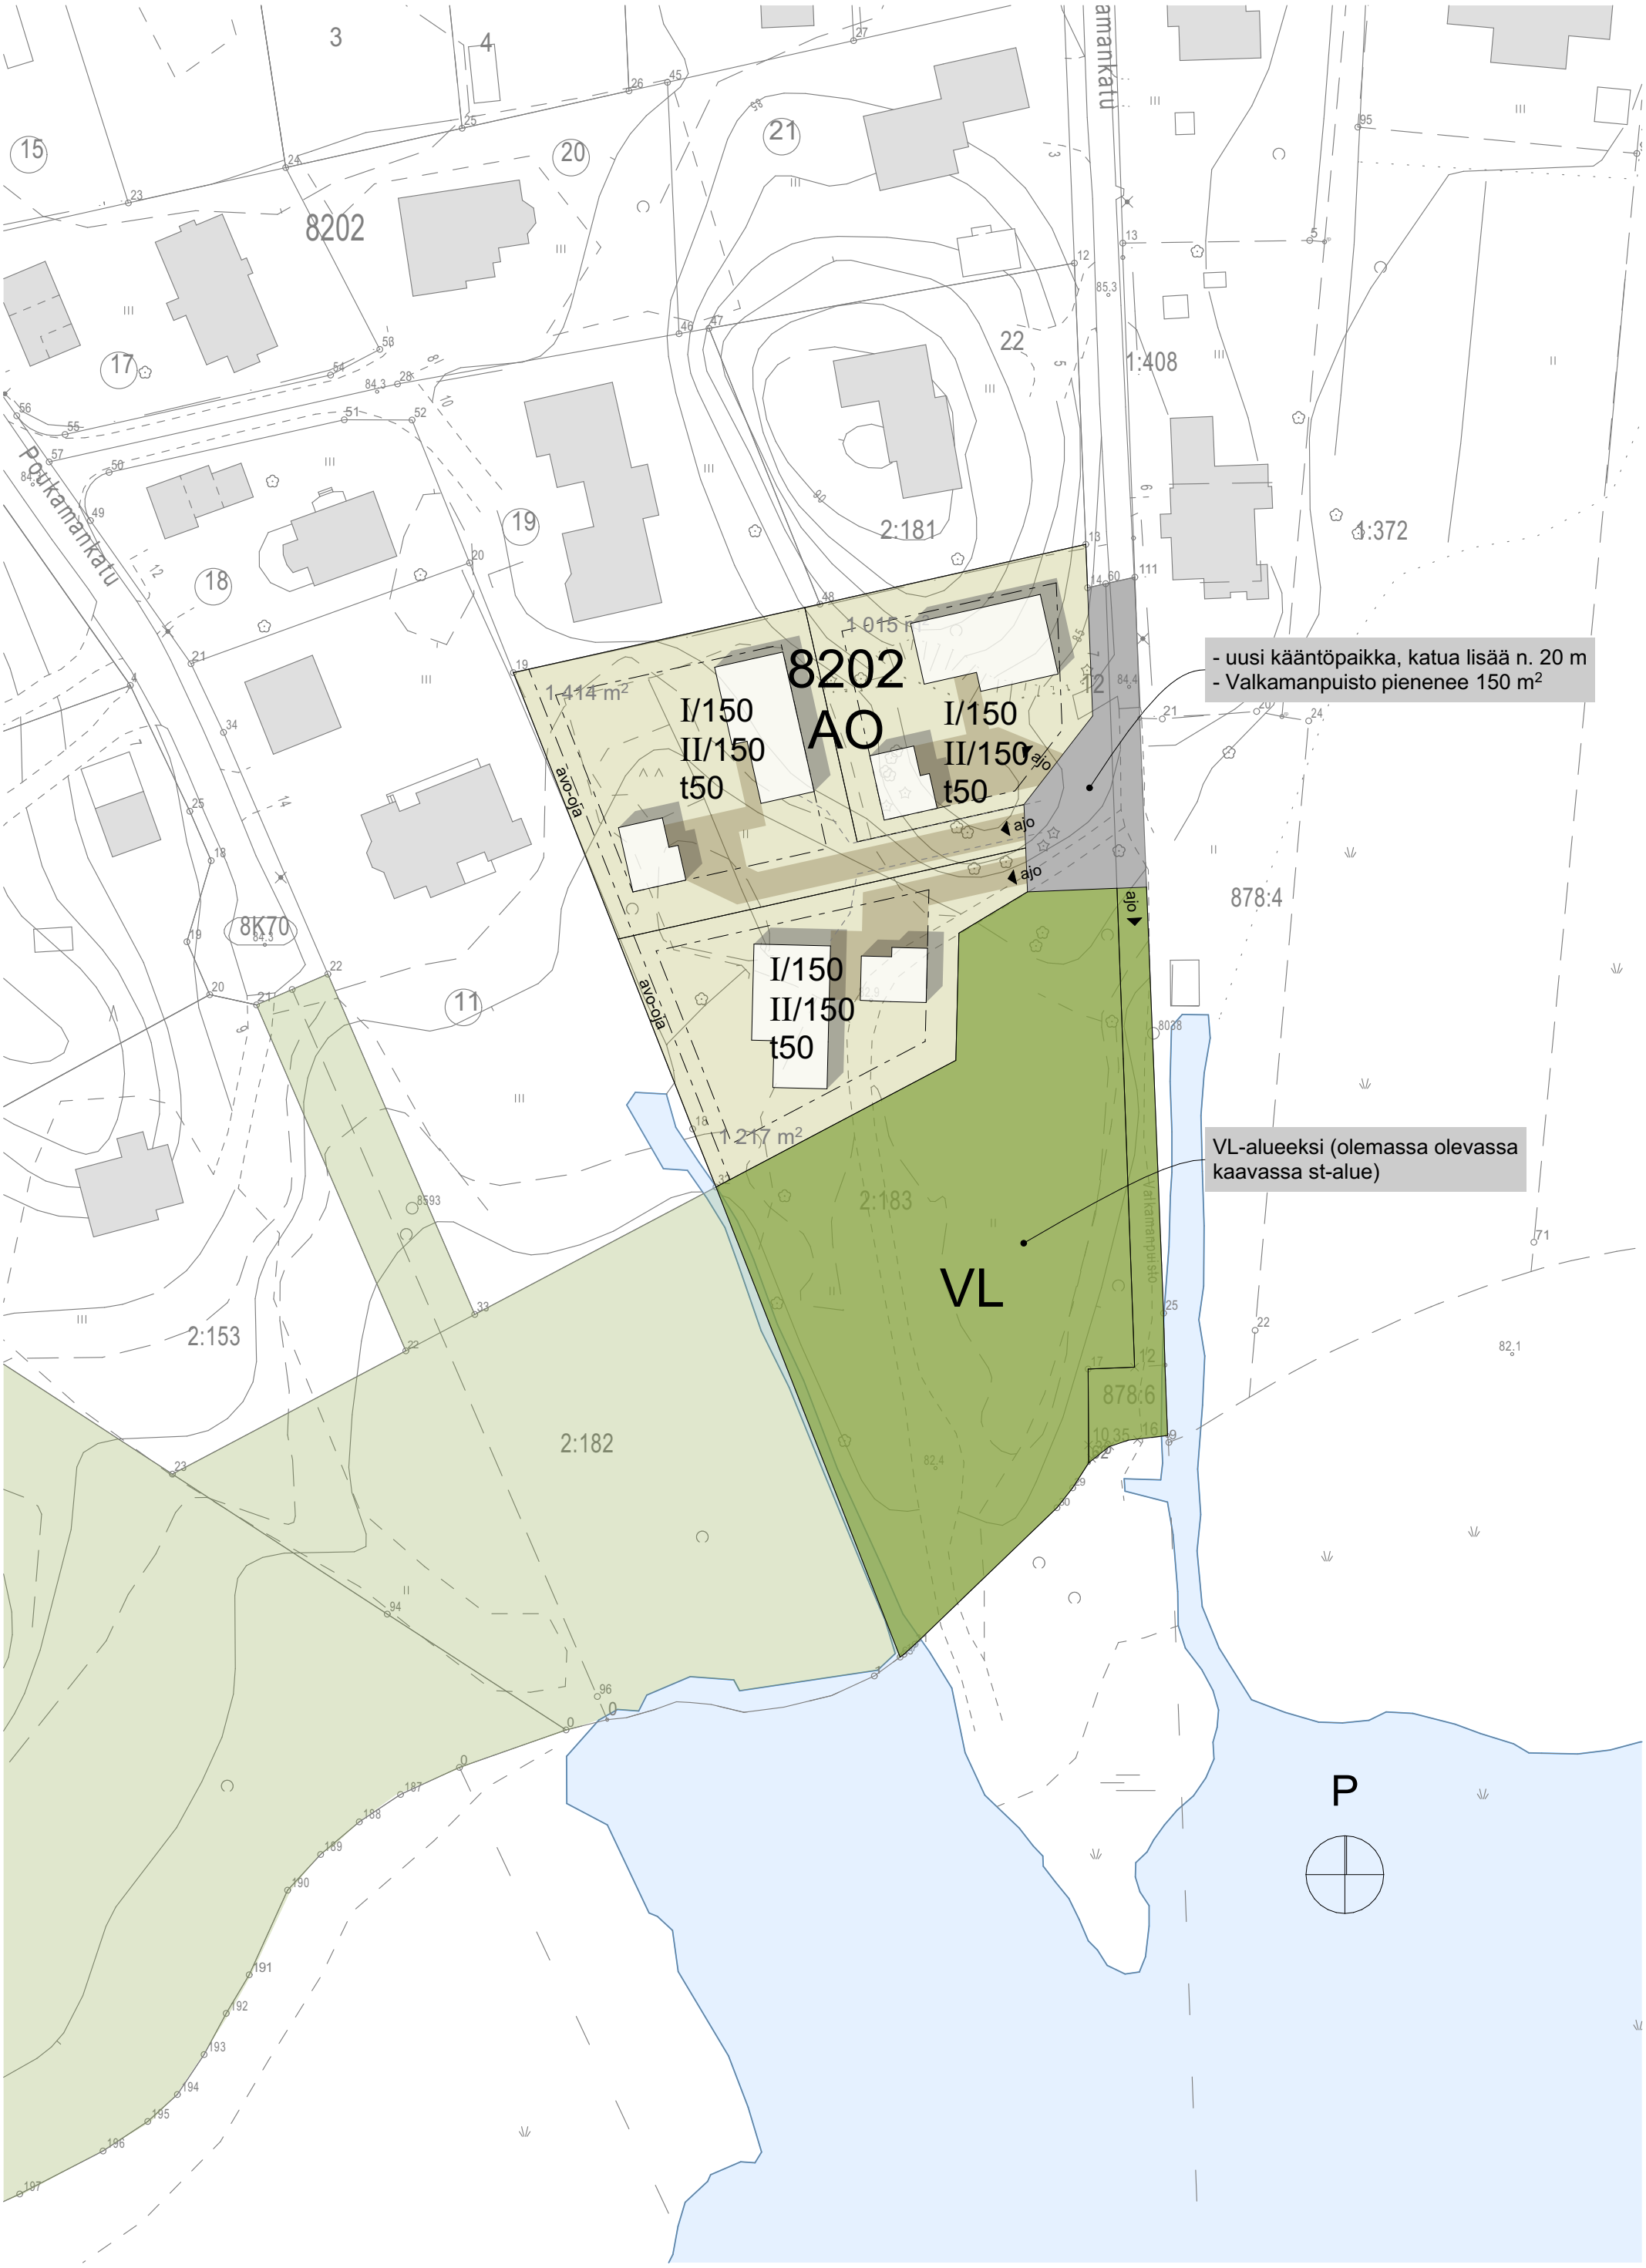

A-2930 Valkamankatu 7 KAAVAMUUTOS VIITESUUNNITELMA 1.10.2025 / PW 1:750