


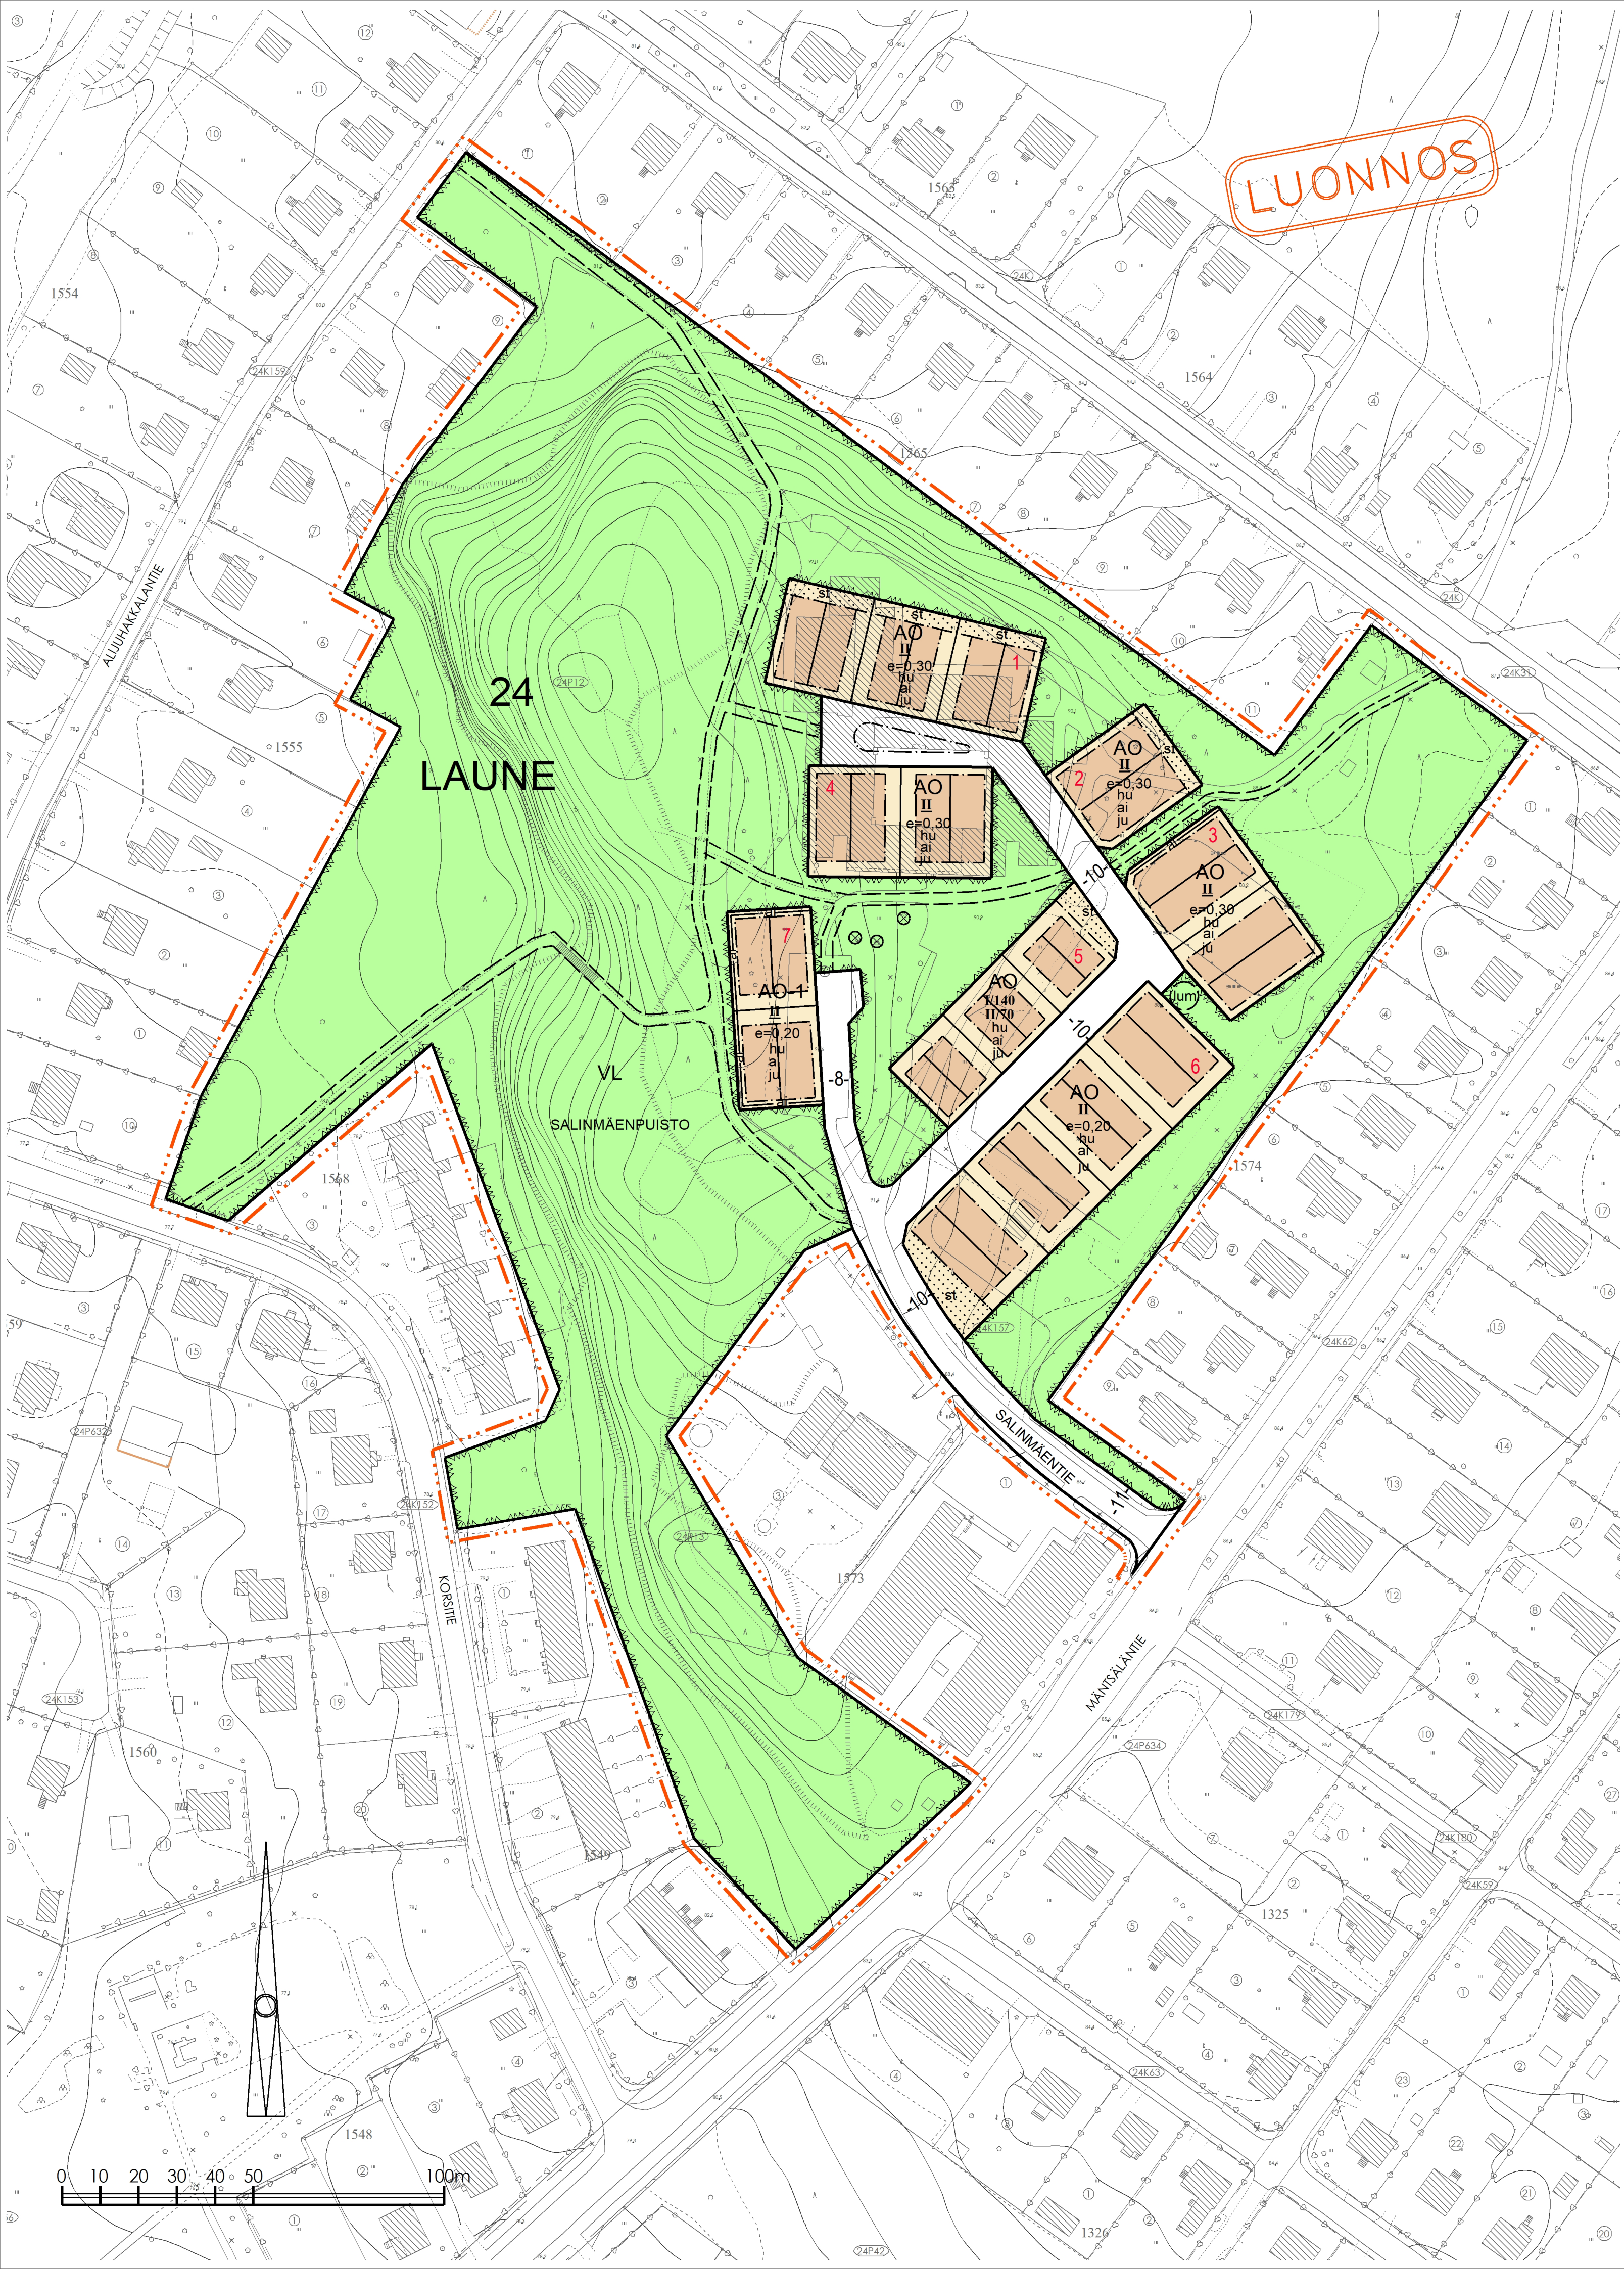

LUONNOS

ASEMAKAAVAMERKINNÄT JA -MÄÄRÄYKSET

- 1 AO
- 2 AO-1
- 3 VL
- 4
- 5
- 6
- 7
- 8 24
- 9 LAU
- 10 SALIN
- 11 II
- 12 II
- 13 I/140 II/70
- 14 e=0,30
- 15
- 16
- 17 st
- 18
- 19 pp
- 20
- 21 hu
- 22 ai
- 23 ju

ERILLISPIENTALOJEN KORTTELIALUE.

ERILLISPIENTALOJEN KORTTELIALUE. ARVOKAS PIHAPUUSTO SÄILYTETTÄVÄ.

LÄHIVIRKISTYSALUE.

3 m KAAVA-ALUEEN RAJAN ULKOPUOLELLA OLEVA VIIVA.

KORTTELIN, KORTTELINOSAN JA ALUEEN RAJA.

OSA-ALUEEN RAJA.

OHJEELLINEN ALUEEN TAI OSA-ALUEEN RAJA.

KAUPUNGINOSAN NUMERO.

KAUPUNGINOSAN NIMI.

KADUN, KATUAUKION, TORIN, PUISTON TAI MUUN YLEISEN ALUEEN NIMI.

ROOMALAINEN NUMERO OSOITTAA RAKENNUSTEN, RAKENNUKSEN TAI SEN OSAN SUURIMMAN SALLITUN KERROSLUVUN.

ALLEVIIVATTU ROOMALAINEN NUMERO OSOITTAA RAKENNUSTEN, RAKENNUKSEN TAI SEN OSAN EHDOTTOMASTI KÄYTETTÄVÄN KERROSLUVUN.

LUKUSARJA, JOSSA ROOMALAINEN NUMERO OSOITTAA KERROSLUVUN JA JÄLKIMMÄINEN LUKU KERROSTA VASTAAVAN RAKENNUSOIKEUDEN KERROSALANELIÖMETREINÄ.

TEHOKUUSLUKU ELI KERROSALAN SUHDE TONTIN PINTA-ALAAN.

RAKENNUSALA.

RAKENNUKSEN HARJANSUUNTAA OSOITTAVA VIIVA.

LUONNONTILASSA SÄILYTETTÄVÄ TONTIN OSA, JOTA ON HOIDETTAVA NIIN, ETTEI MAISEMAN LUONNE OLEELLISESTI MUUTU. ALUE TULEE SÄILYTTÄÄ LUONNONMUKAISENA JA PUUSTOISENA.

KATU.

OHJEELLINEN YLEISELLE JALANKULULLE JA PYÖRÄILYLLE VARATTU ALUEEN OSA.

SÄILYTETTÄVÄ PUU.

KAAVA-ALUEELLA HULEVEDET TULEE IMEYTTÄÄ TONTILLA MAAPERÄN SALLIESSA.

TONTIT ON AIDATTAVA PUISTOALUEITA VASTAAN PENSAS- TAI PUUAIDOILLA.

JULKISIVUJEN TULEE OLLA PEITTOAALATTUA PUUTA TAI RAPPAUSTA. KÄYTETYT VÄRISÄVYT VAALEITA JA MAANLÄHEISIÄ, VIEREKKÄISET TALOT EIVÄT SAA OLLA SAMAN VÄRISIÄ.