


# Ahtialan Selkätie

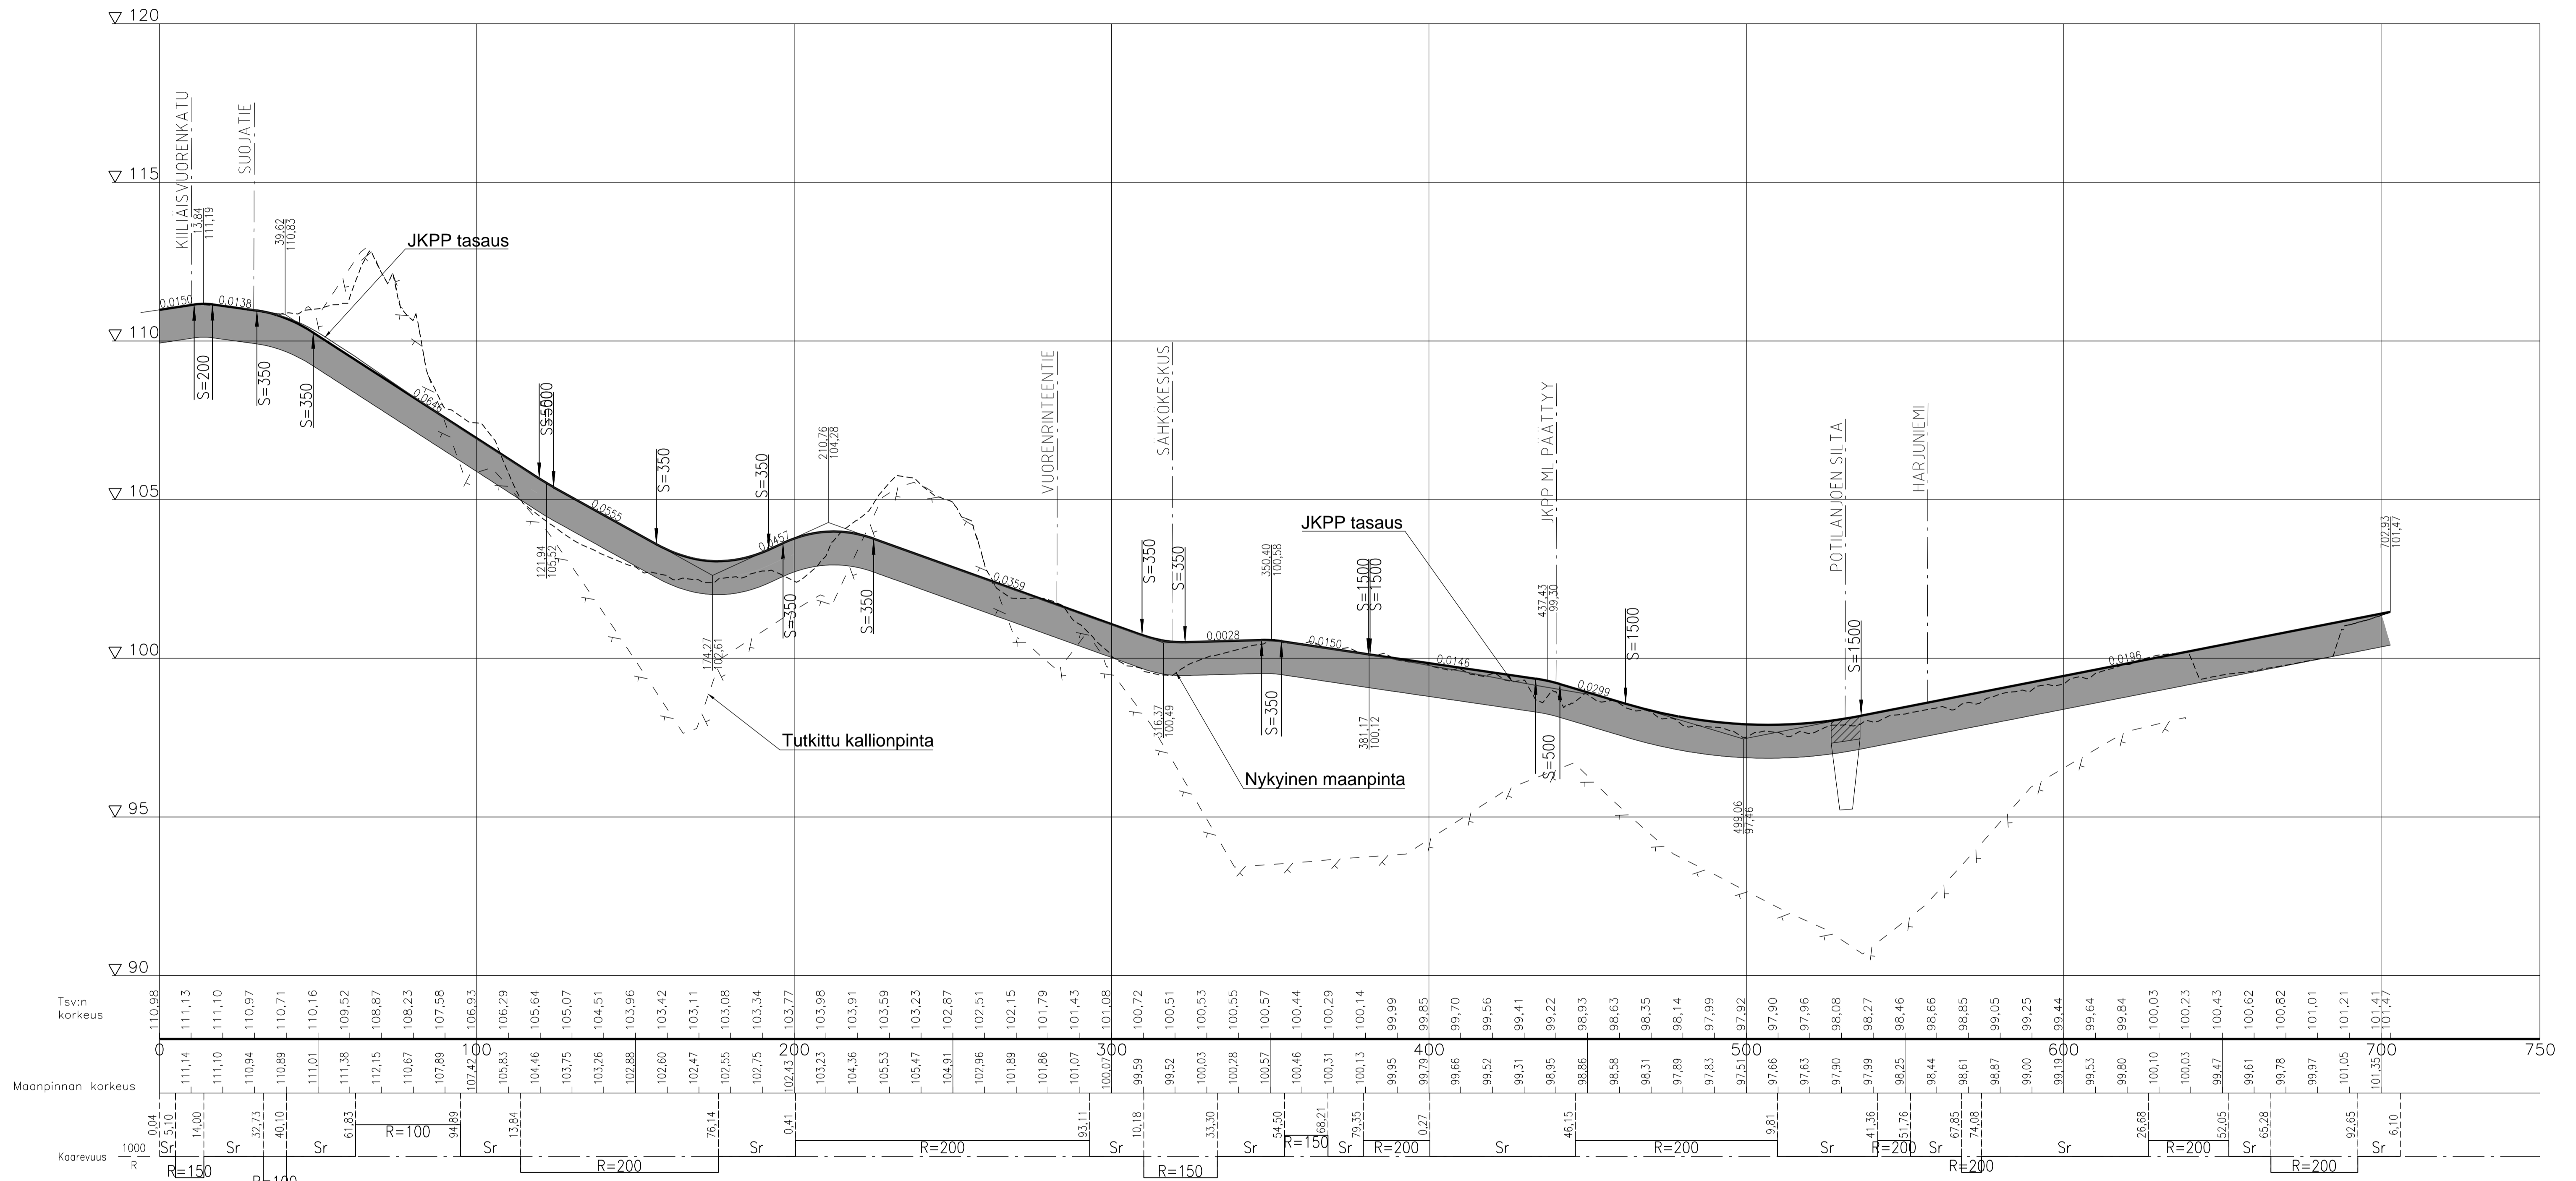

RevA	ETRS-GK26 / NZ2000
Nähtävillä / Tyla	Kaupunginosatunnus: 10 Kytölä, 13 Ahtiala
Kohteen nimi:	Hyväksymispäivä: xx.xx.2026
<b>Ahtialan Selkätie</b> väliillä Kytöläkatu - Kortteistonkatu - Pituusleikkaus	Suunnittelija: V. Virtanen
Suunnitelma:	Mittakaava: 1:1000/1:100
Kadun yleissuunnitelma	<b>SWECO</b>
LAHDEN KAUPUNKI, KAUPUNKIYMPÄRISTÖN PALVELUALUE KAUPUNKITEKNIikka	Piirustusnumero: 2025-90-201-Y
Suunnitelman päivämäärä ja hyväksyjä: 28.5.2026 Pirkko-Leena Jakonen	