



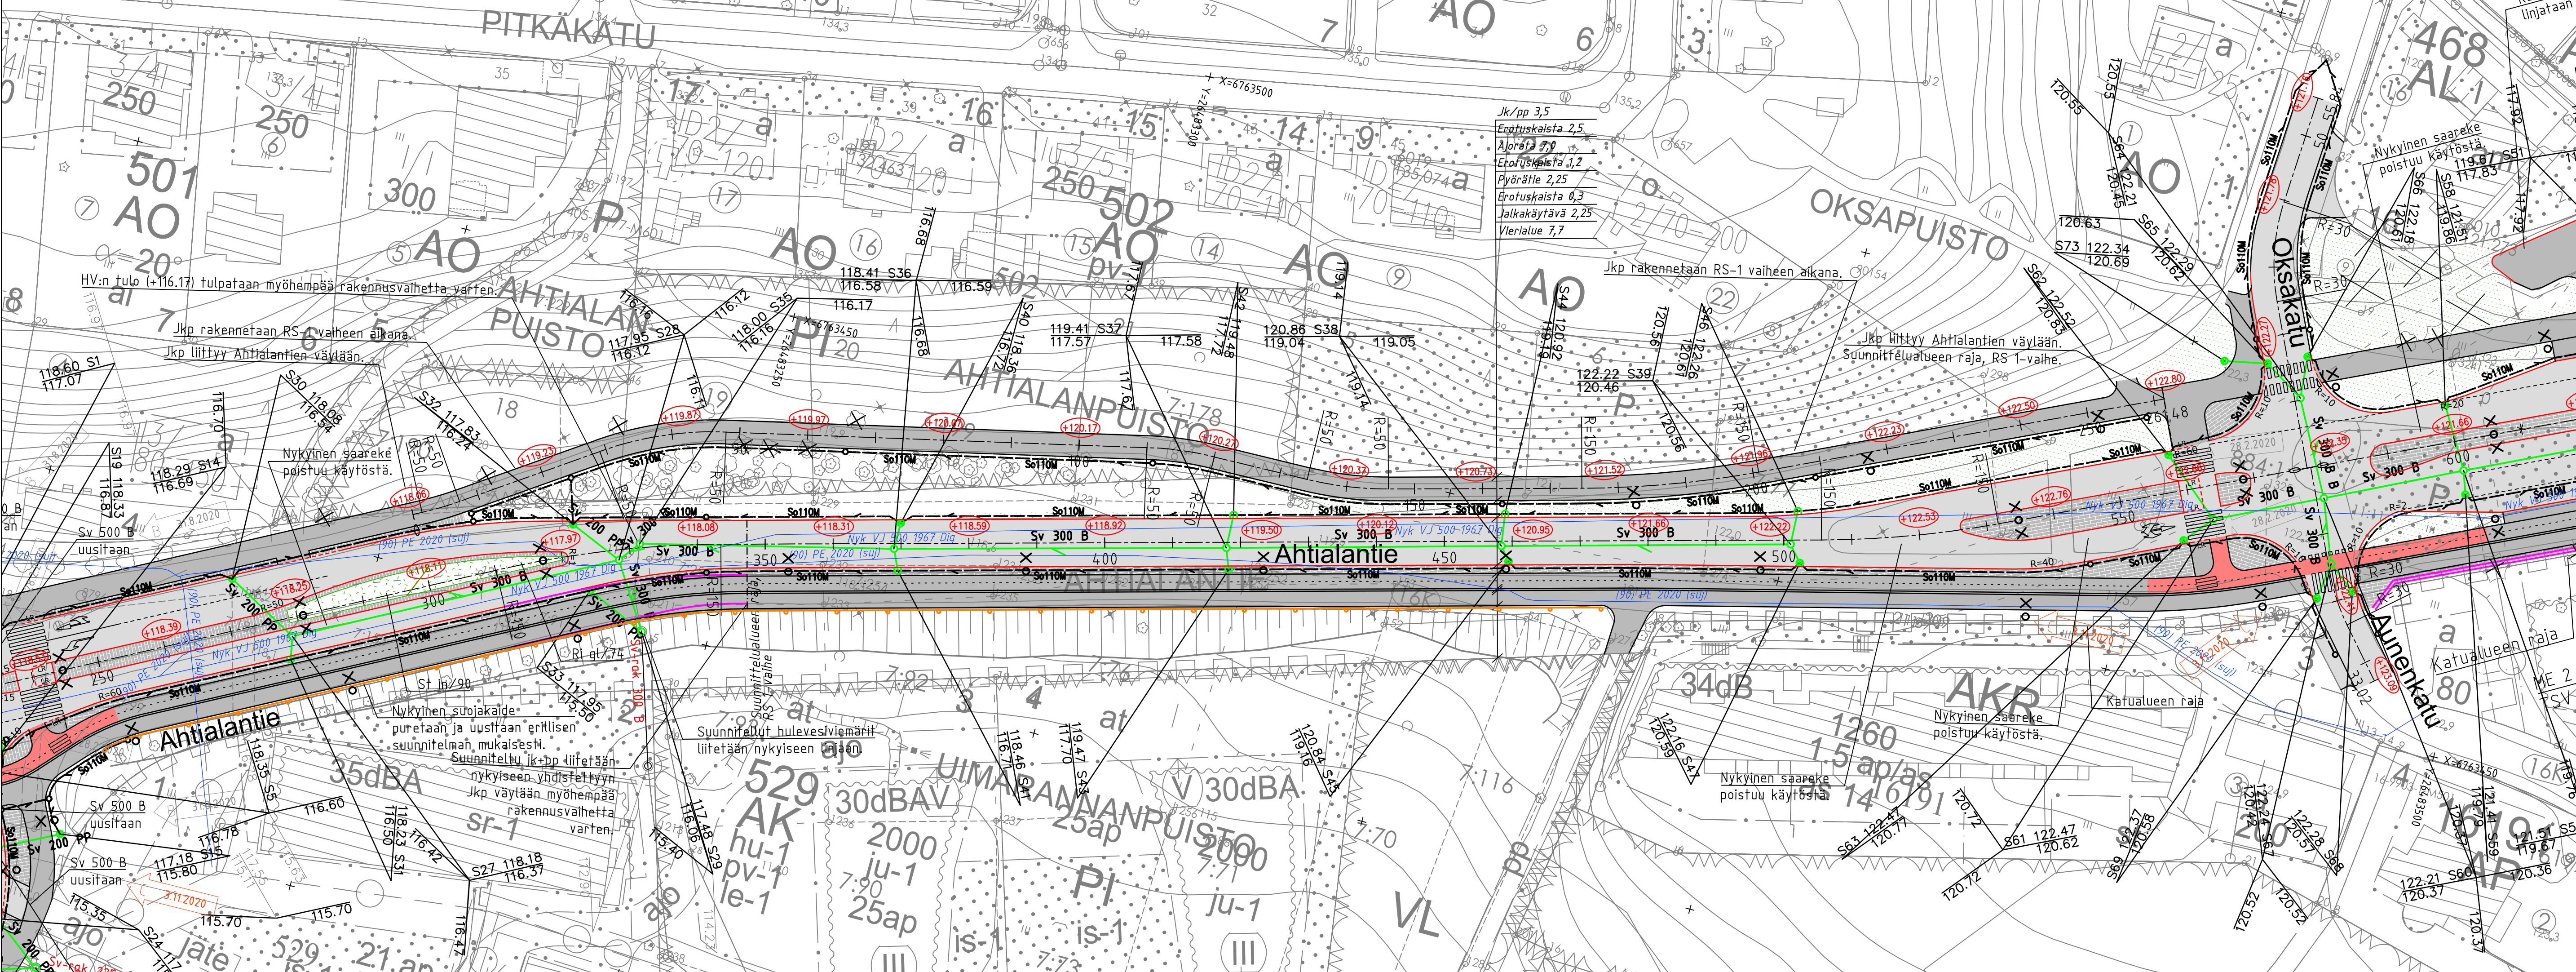

- MERKINNÄT**
- Asfaltti, ajorata
 - Asfaltti, jkpp
 - Asfaltti, pp (punainen sirotepintaus)
 - Nurmetus / hulevesien käsittelyyn soveltuva alue
 - Betonikiverhous, harmaa
 - Sorapäälyste, jkp
 - Maanpeiteperenna, matala
 - Maanpeitepensas, matala
 - Heinäistutus
 - Reunakivi, korkeus 12cm
Madallettu reunakivi, korkeus 0 cm / luiskattu reunakivi
Reunakivetön ajoradan reuna
Suunniteltu saloja ja salaajaputken tarkastuskaivo 315 M
Suunniteltu huleveden tarkastuskaivo ja hulevesiviemäri
Suunniteltu valaisin
Nykyinen valaisin
Poistettava valaisin
Nykyinen havu-/lehtipuu
Poistettava lehtipuu
Köynnös
Suunniteltu suojakaide, kevyenliikenteenväylä
ME 1 Melueste, tb-sokkeli, näkyvän sokkelipinnan korkeus 500 mm
ME 2 Melueste, tb-sokkeli, näkyvän sokkelipinnan korkeus 800 mm
ME 3 tb-melukaide, korkeus 1,2m (alkutukikäytävän kohdalla asennetaan reunapalkin päälle)

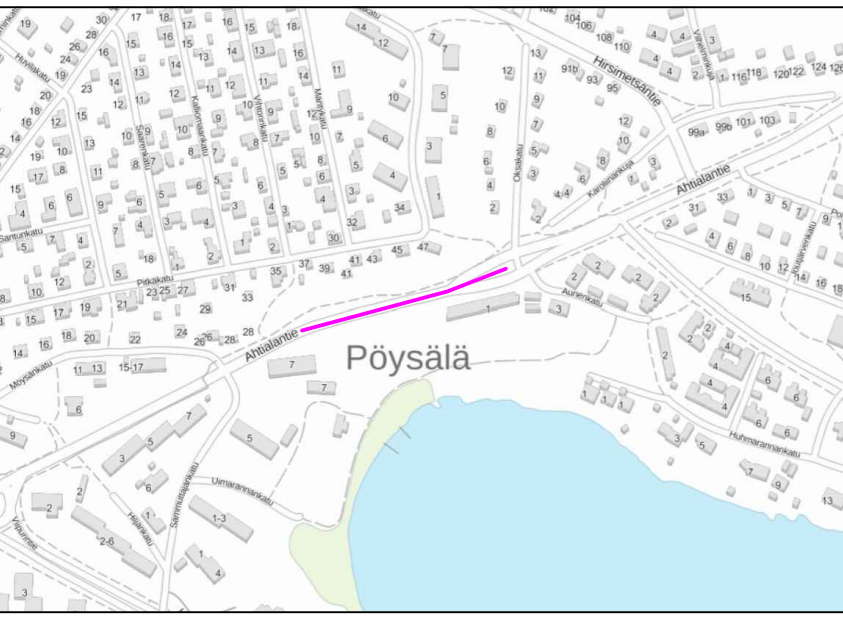

KASVILUETTELO						
Lyhenne	Tieteellinen nimi	Suomenkielinen nimi	Taimikoko	Taimi- tyyppi	Taimiväli	kpl/m2 kpl
LEHTIPENSAAT						
Ri gl	Ribes glandulosum	pikkuherukka	20-40	at	70 cm	2 74
St in	Stephanandra incis 'Crispa'	seppelvarpu	20-40	at	70 cm	2 90
PERENNAT						
Bi of	Bistorta officinalis 'Suberba'	Isokonnanytti	P9	at	40 cm	6 84
Gr ma	Geranium macrorrhizum 'Spessart'	Tuoksukurjenpolvi	P9	at	35 cm	8 106
HEINAT						
Ca ac	Calamagrostis x acutiflora 'Karl Foerster'	Koristekastikka	P11	at	40 cm	6 120
KÖYNNÖKSET						
Pa in	Parthenocissus inserta	säleikkövilivini	P13	at	suunnitelman mukaisesti	4
Cl su	Clematis 'Summer Snow'	Lumikärhø	P13	at	suunnitelman mukaisesti	6

C	Valaisinten paikat	PAh	3.11.2020
B	Sv 500 B uusiminen Sammuttajankadun kohdalla	PAh	31.8.2020
A	Luiskatut reunatuet, pp-ylitys reunakivetön	PAh	28.2.2020
TUNNUS MUUTOS		NIMIM.	PAIVÄYS

Muutos			
Tela			
Nähtävillä			
Kohteen nimi:			
Jkp plv 0-260 -asemapiirustus		16 Möysä	Mittakaava: 1:500
Suunnittelija:		Jani Heikura	
Rakennussuunnitelma		Jari Usvajärvi	
LAHDEN KAUPUNKI, TEKNINEN JA YMPÄRISTÖTOIMIALA KAUPUNKIYMPÄRISTÖ		Liitty:	
Suunnitelman päiväys: 23.8.2019		Mika Lastikka	Piirustusnumero: 2018-12-105-K