



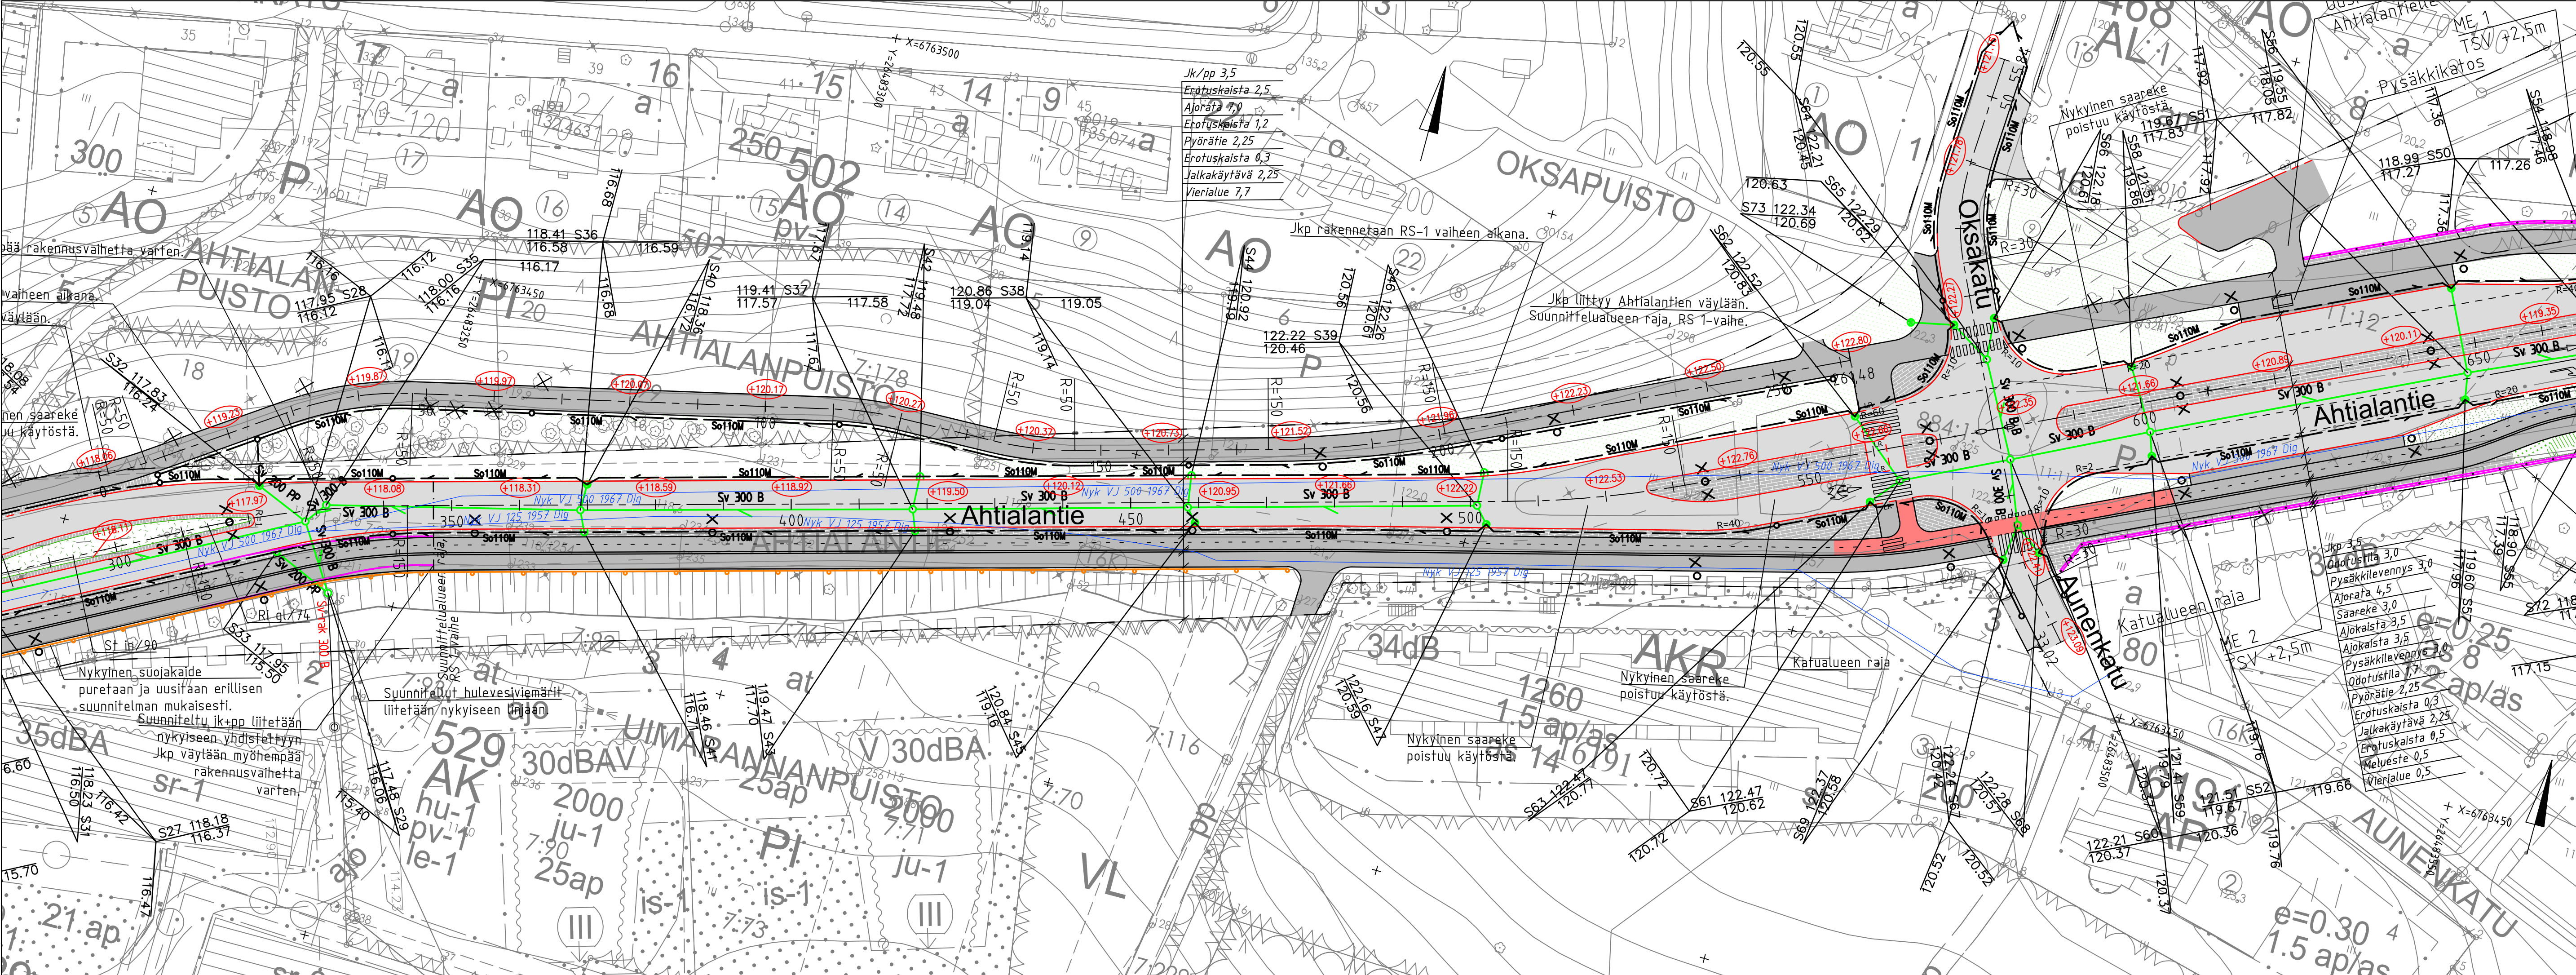

- MERKINNÄT**
- Asfaltti, ajorata
 - Asfaltti, jkp
 - Asfaltti, pp (punainen sirotepintaus)
 - Nurmetusalue, muut viherrasterit selitetty suunnitelmissa 2018-12-109-K ja 2018-12-110-K
 - Betonikiviverho, harmaa
 - Reunakivi, korkeus 12cm
 - Madallettu reunakivi, korkeus 0 cm / luiskattu reunakivi
 - Reunakivetön ajoradan reuna
 - Suunniteltu saloja ja salaojaputken tarkastuskaivo 315 M
 - Suunniteltu huleveden tarkastuskaivo ja hulevesiviemäri
 - Suunniteltu hulevesikaivo, riitlängans / kitakansi
 - Suunniteltu valaisin
 - Nykyinen valaisin
 - Poistettava valaisin
 - Nykyinen havu-/lehtipuu
 - Poistettava lehtipuu
 - Köynnös
 - Suunniteltu suojakaide, jalankutku- ja pyörätie
 - ME 1 Melueste, tb-sokkeli, näkyvän sokkelpinnan korkeus 500 mm
 - ME 2 Melueste, tb-sokkeli, näkyvän sokkelpinnan korkeus 800 mm
 - ME 3 tb-melukaide, korkeus 1,2m (alikulukäytävän kohdalla asennetaan reunapalkin päälle)

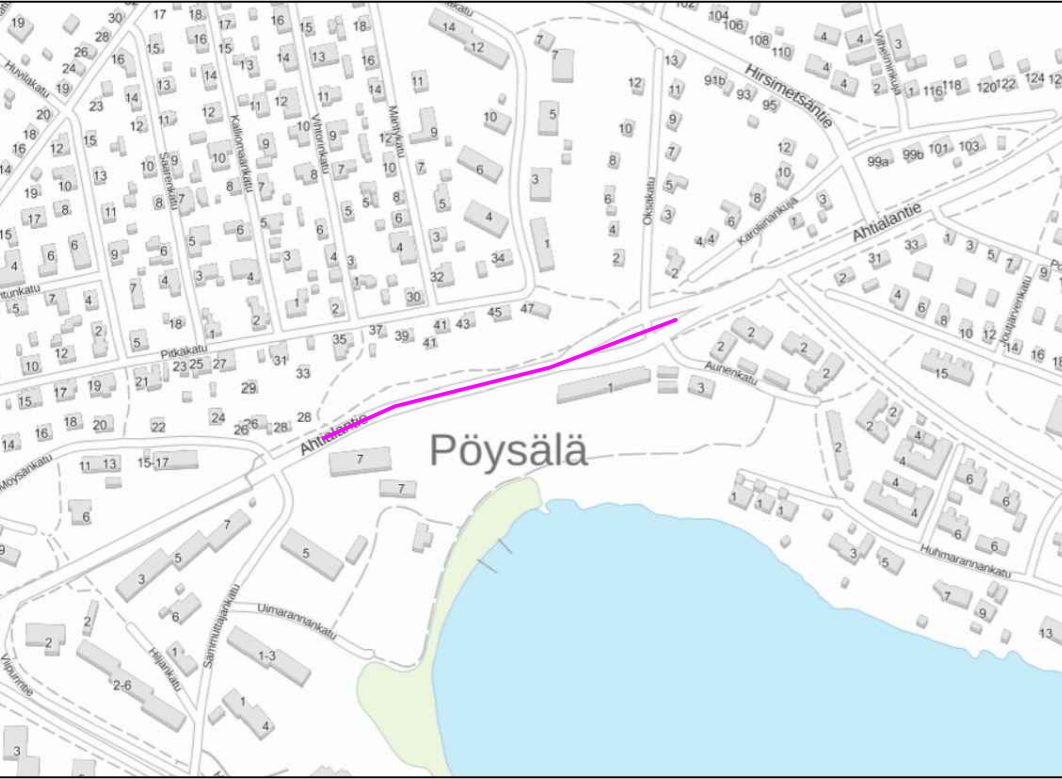

A					
TUNNUS MUUTOS		NIMIM.		PÄIVÄYS	
 WSP FINLAND OY KELLOPORTINKATU 1 D 33100 TAMPERE 0207 884 11		SUUNNITTELIJA Jani Heikura TARK. Jouni Sivenius		HYV. Hannele Kemppi	TYÖNUMERO 312151
Muutos					
Tela					
Nähtävillä		ETRS-GK26 / N2000			
Kohteen nimi:		Ahtialantie plv 340-600		Kaupunginosatunnus:	
-asemapiirustus				16. Möysä	
Suunnittelija:		WSP		Mittakaava:	
Rakennussuunnitelma				1:500	
LAHDEN KAUPUNKI, TEKNINEN JA YMPÄRISTÖTOIMIALA		Liittyy:			
KAUPUNKIYMPÄRISTÖ		-			
Suunnitelman päiväys:		28.8.2020		Piirustusnumero:	
Mika Lastikka				2018-12-106-K	