



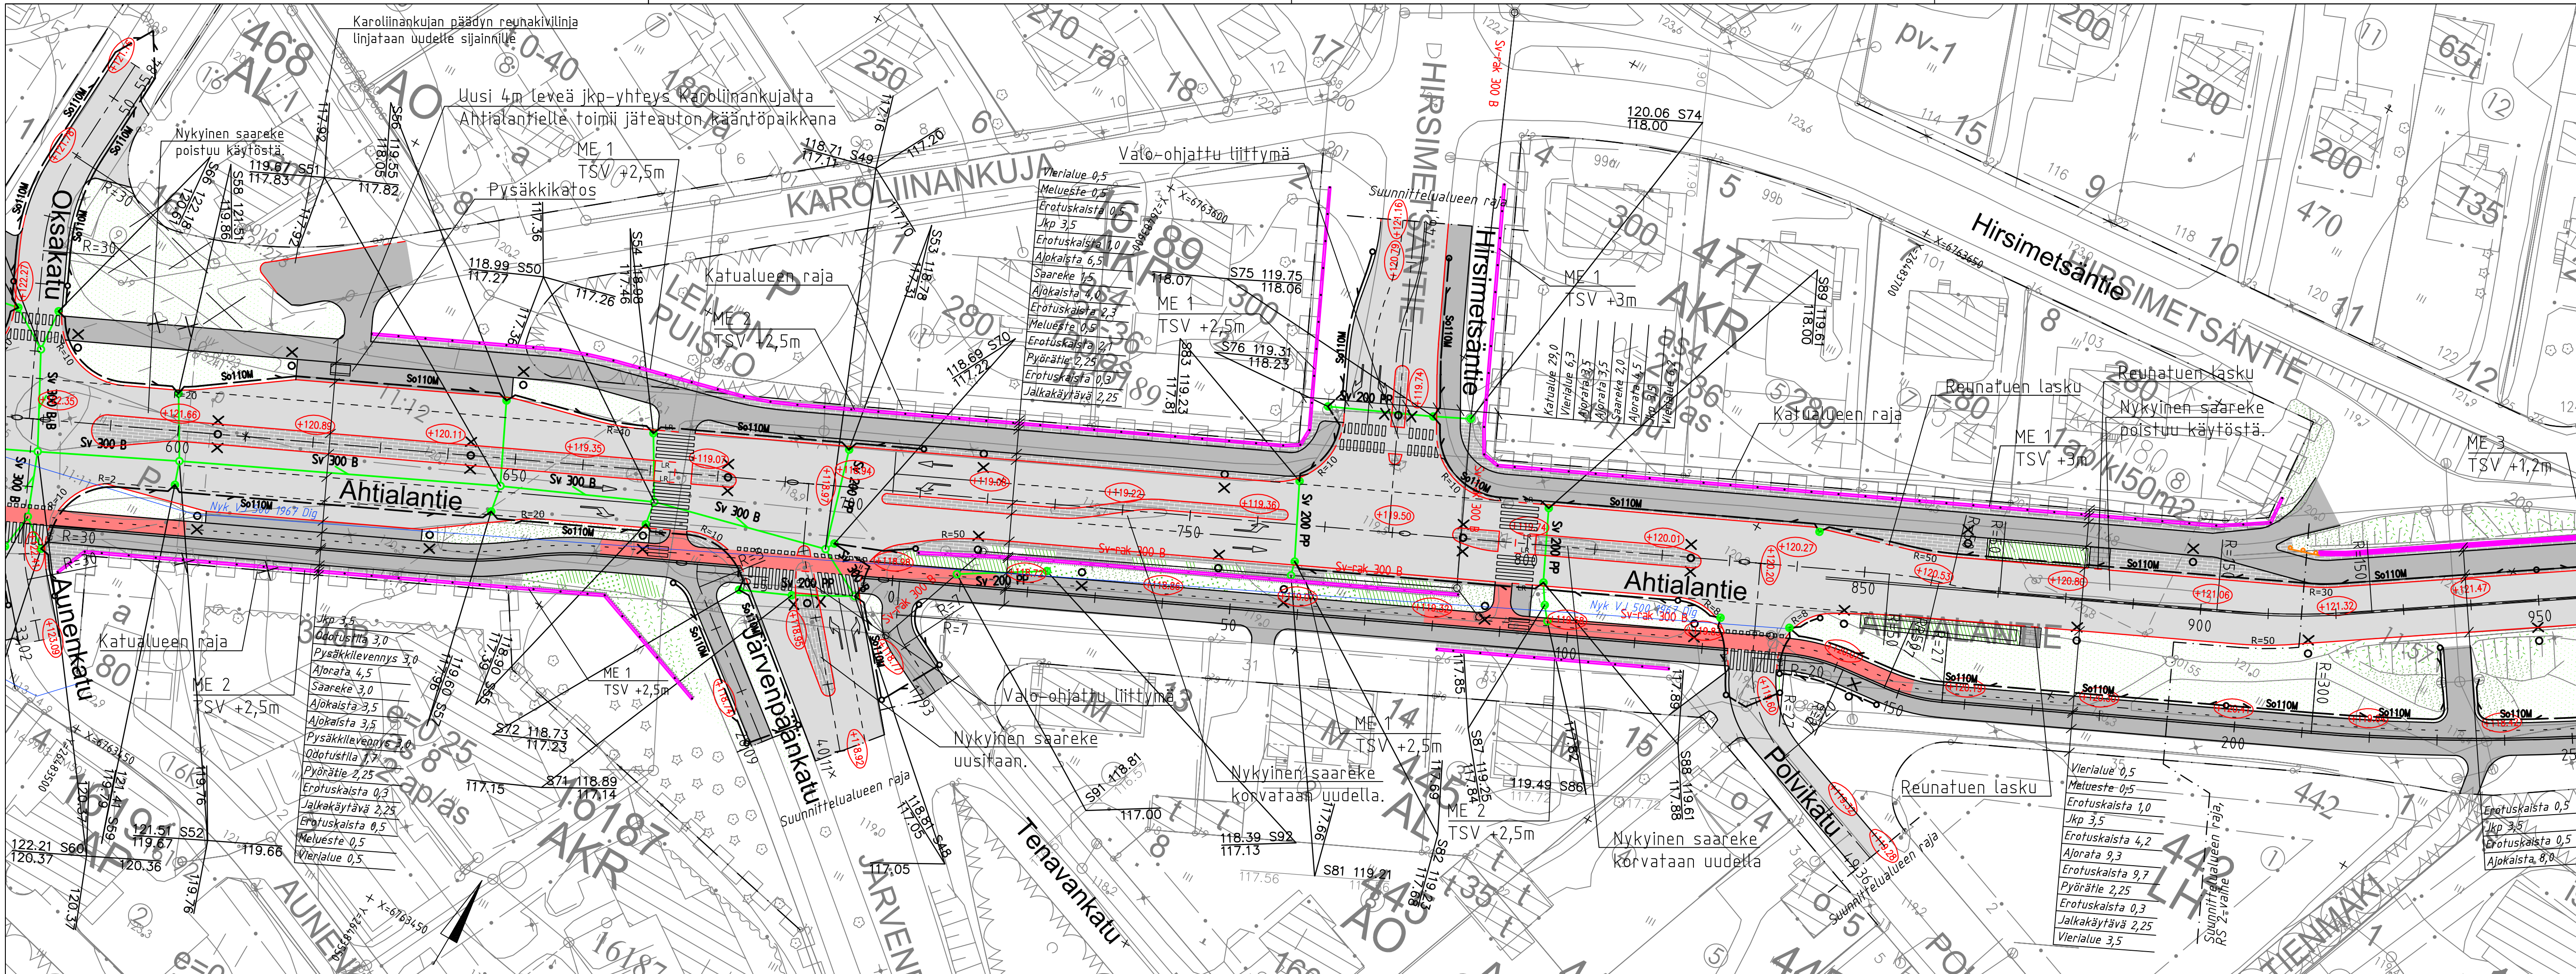

- MERKINNÄT**
- Asfaltti, ajorata
 - Asfaltti, jkp
 - Asfaltti, pp (punainen sirotepintaus)
 - Nurmetusalue, muut viherrasterit selitetty suunnitelmissa 2018-12-109-K ja 2018-12-110-K
 - Betonikiverhoitus, harmaa
 - Reunakivi, korkeus 12cm
 - Madallettu reunakivi, korkeus 0 cm / luiskattu reunakivi
 - Reunakivetön ajoradan reuna
 - Suunniteltu saloja ja salaojaputken tarkastuskaivo 315 M
 - Suunniteltu huleveden tarkastuskaivo ja hulevesiviemäri
 - Suunniteltu hulevesikaivo, rihtikansi / kitakansi
 - Suunniteltu valaisin
 - Nykyinen valaisin
 - Poistettava valaisin
 - Nykyinen havu-/lehtipuu
 - Poistettava lehtipuu
 - Köynnös
 - Suunniteltu suojakaide, jalankutku- ja pyörätie
 - ME 1 Melueste, tb-sokkeli, näkyvän sokkelipinnan korkeus 500 mm
 - ME 2 Melueste, tb-sokkeli, näkyvän sokkelipinnan korkeus 800 mm
 - ME 3 tb-melukaide, korkeus 1,2m (alikulukäytävän kohdalla asennetaan reunapalkin päälle)

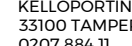

A		NIMIM.		PAIVAYS
TUNNUS MUUTOS				
 WSP FINLAND OY KELLOPORINWATU 1 D 33100 TAMPERE 0207 884 11		SUUNNITTELIJA Jani Heikura TARK. Jouni Sivenius	HYV. Hannele Kemppi	TYÖNUMERO 312151
Muutos				
Tela				
Nähtävillä				
ETRS-GK26 / N2000				
Kohteen nimi: Ahtialantie plv 600-950 -asemapiirustus				Kaupunginosatunnus: 16. Möysä
Suunnittelija: WSP				Mittakaava: 1:500
Suunnittelija: Rakennussuunnitelma				Liittyy: -
LAHDEN KAUPUNKI, TEKNINEN JA YMPÄRISTÖTOIMIALA KAUPUNKIYMPÄRISTÖ				Piirustusnumero: 2018-12-107-K
Suunnitelman päivämäärä: 28.8.2020				Mika Lastikka