



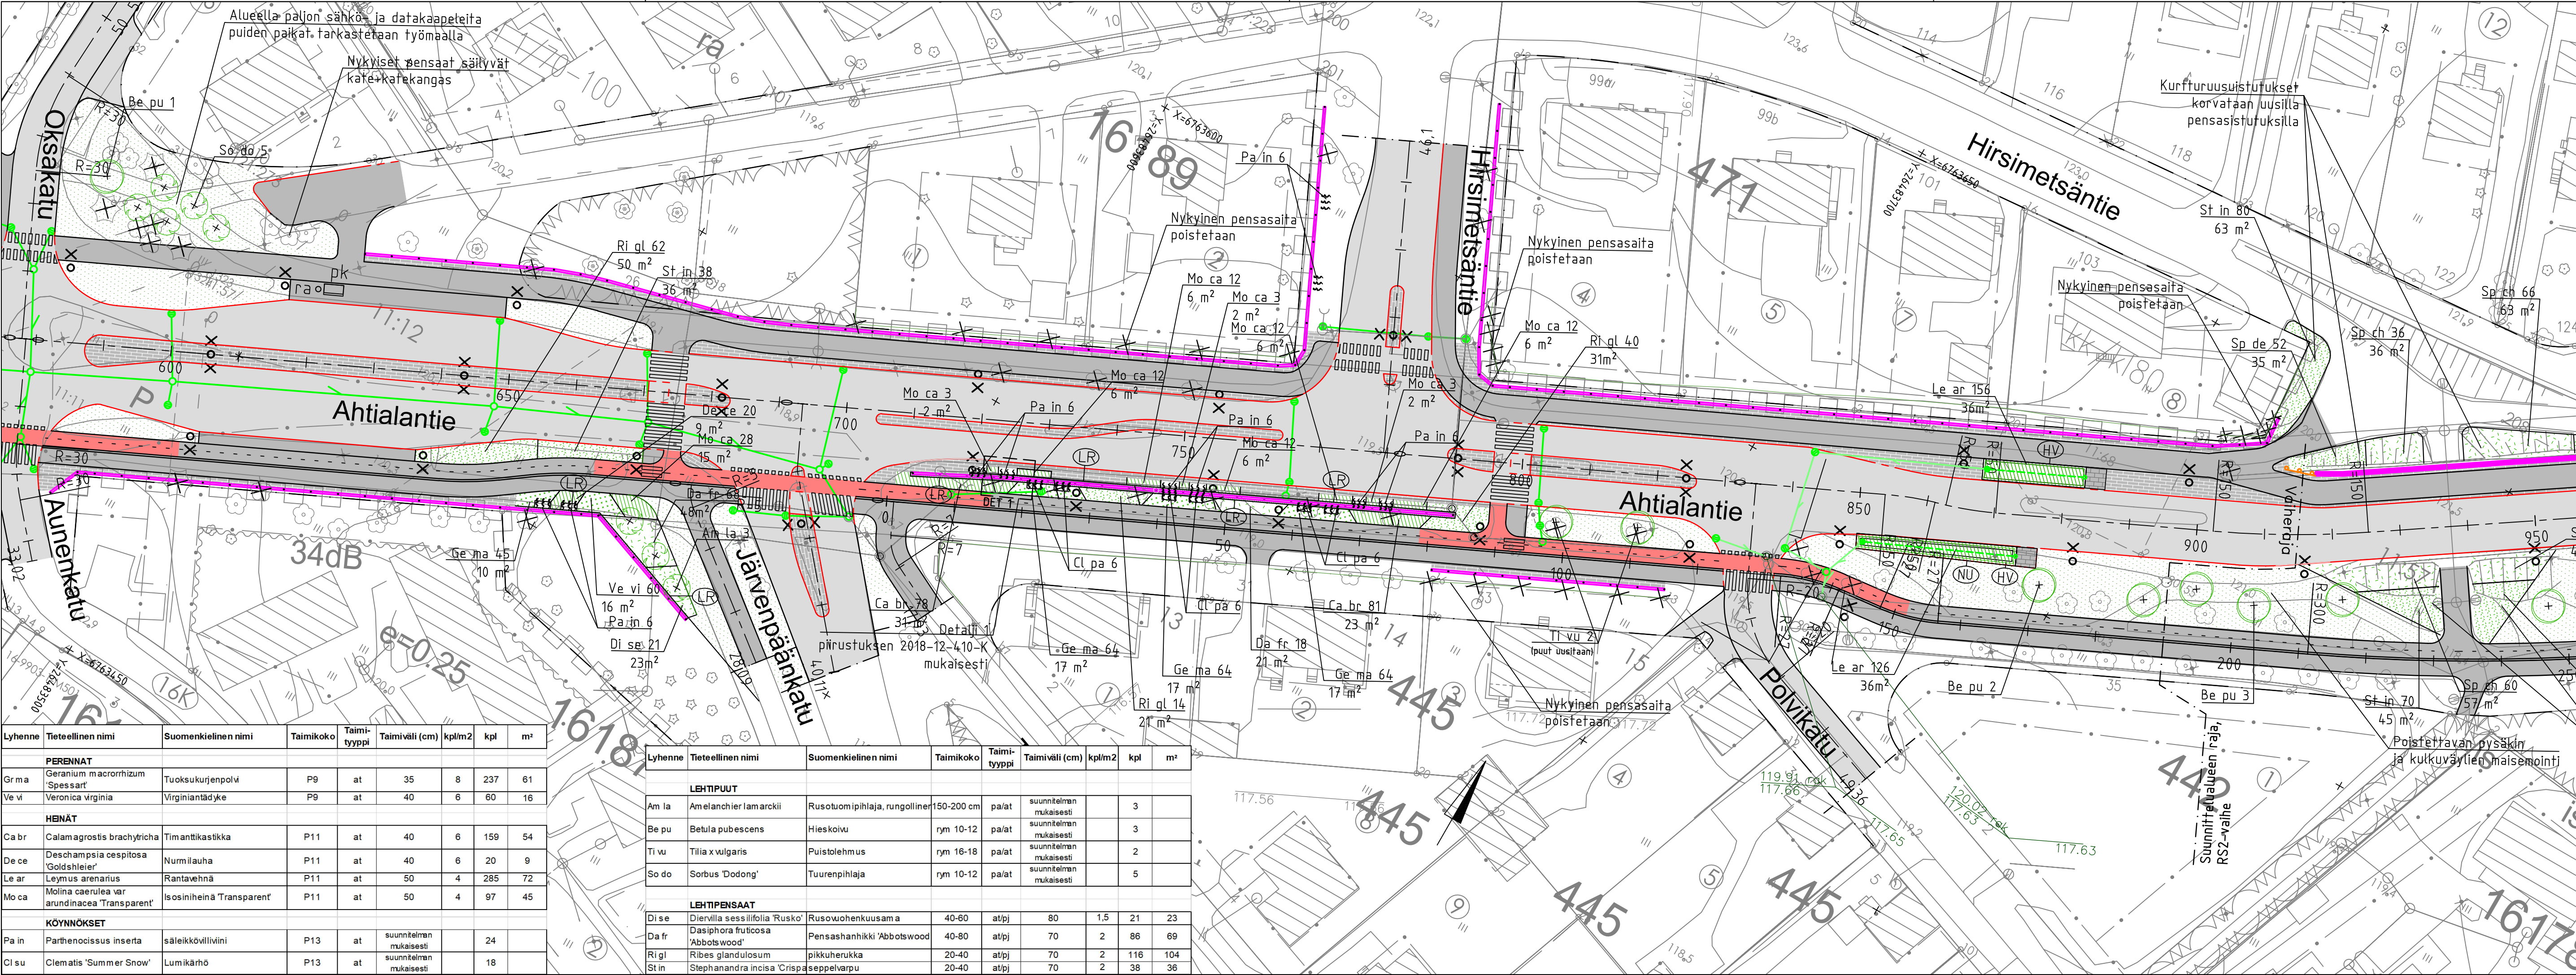

- MERKINNÄT**
- Asfaltti, ajorata
 - Asfaltti, jkpp
 - Asfaltti, pp (punainen sirotepintaus)
 - Nurmi A2
 - Betonikiverhous, harmaa, tiililadonta, 278x138x80 mm
Ladontaperiaatteet piirustus 2018-12-410-K: detaljit 1 ja 3
 - Maanpelteperenna, matala
 - Maanpeltepensas, matala kork. 0.5 m
 - Lehtipensas, kork. 1-1.5 m
 - Heinäistutus
 - Reunakivi, h=12cm
 - Madallettu reunakivi, h=0 cm
 - Reunakivien ajoradan reuna
 - Nupukivirajaus, harmaa graniitti, 140x140x220 mm, asennus maakosteaanbetoniin, h=0 cm
 - Singeli ja lankkureunus h=2 cm, piirustus 2018-12-410-K: detalji 1
 - Suunniteltu saloja ja saloajaputken tarkastuskaivo
 - Suunniteltu hulevesiviemäri, riitäläkansi, tarkastuskaivo ja kitakansi
 - Suunniteltu valaisin
 - Nykyinen valaisin/poistettava valaisin
 - Nykyinen havu/lehtipuu, pensasaita (mitattu)
 - Poistettava havu/lehtipuu, pensasaita
 - Istutettava lehtipuu, istutusperiaate ja tuenta, piirustus 2018-12-410-K: detalji 2
 - Köynnös
 - Melueste, erillisen suunnitelman mukaisesti
 - Melukaide, erillisen suunnitelman mukaisesti
 - Pysäkkikatos, AluShel Oy, malli B2-U, 1570x2900 mm h=2200 mm
seinälevyt vaalean harmaa RAL7046, profiili hopean harmaa RAL9006, katon lippa Lahden sininen RAL 5017
 - Roska-astia, Lehtovuori, malli City 100, 868 mm (kork) x 400 mm (halk) väri RAL 7024, kiinnitys betonijalustaan
 - Hulevesien biosuodatuspainanne, tark. piirustus 2018-12-409-K

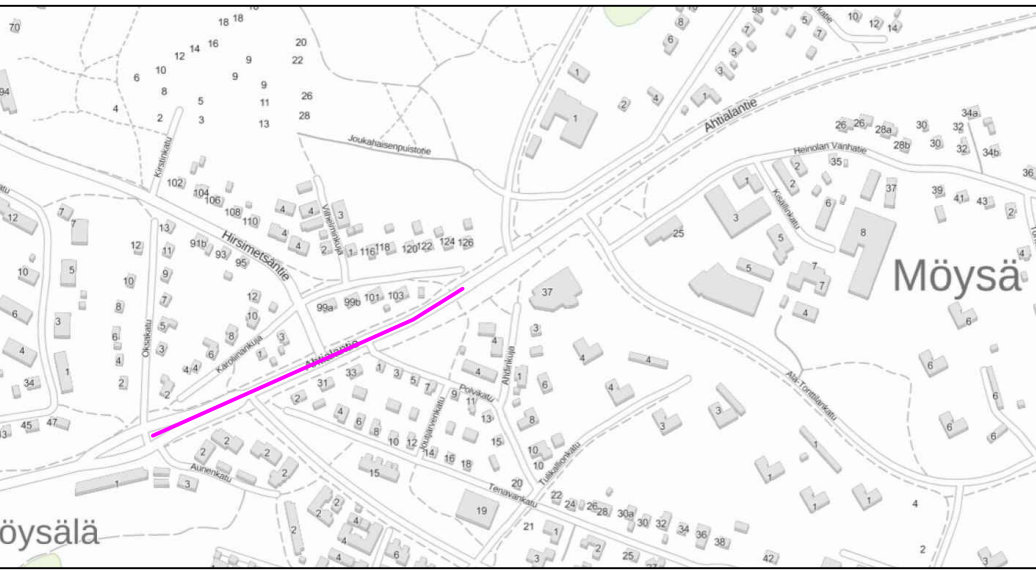

A		NIMIM.		PAIVAYS
TUNNUS MUUTOS				
 WSP FINLAND OY KELLOPORINKATU 1 D 33100 TAMPERE 0207 884 11		SUUNNITTEILJA Jari Usvajärvi TARK. Jouni Sivenius		TYÖNUMERO 312151
Muutos				
Tela				
Nähtävillä		ETRS-GK26 / N2000		
Kohteen nimi: Ahtialantie plv 600-950 -katuvihersuunnitelma		Kaupunginosatunnus: 16. Möysä		
Suunnittelialaji: Rakennussuunnitelma		Suunnittelija: WSP	Mittakaava: 1:500	
LAHDEN KAUPUNKI, TEKNINEN JA YMPÄRISTÖTOIMIALA KAUPUNKIYMPÄRISTÖ		Liittyy: -		
Suunnitelman päivämäärä: 31.8.2020		Mika Lastikka		Piirustusnumero: 2018-12-109-K