
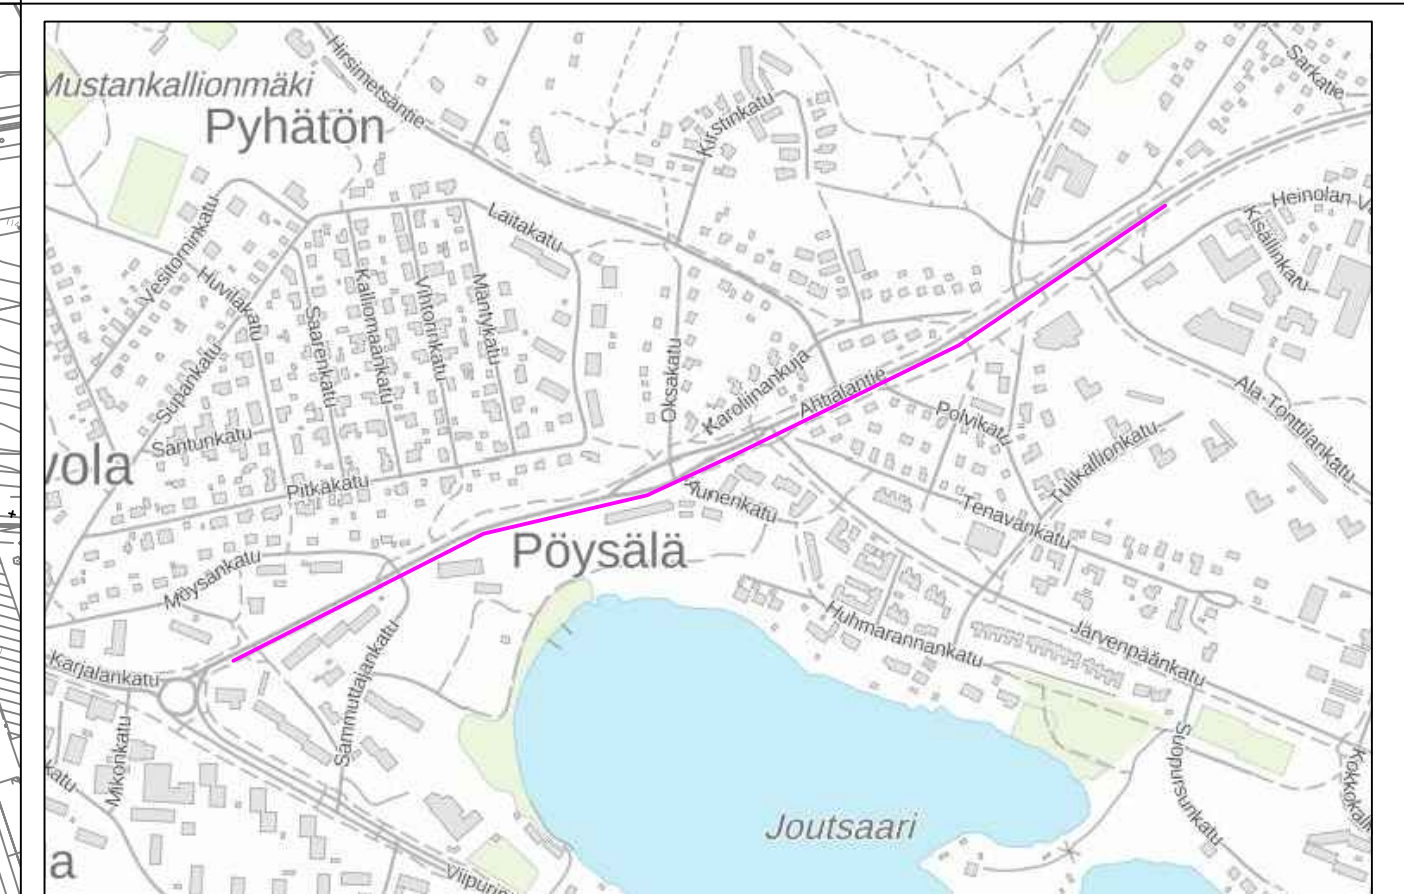


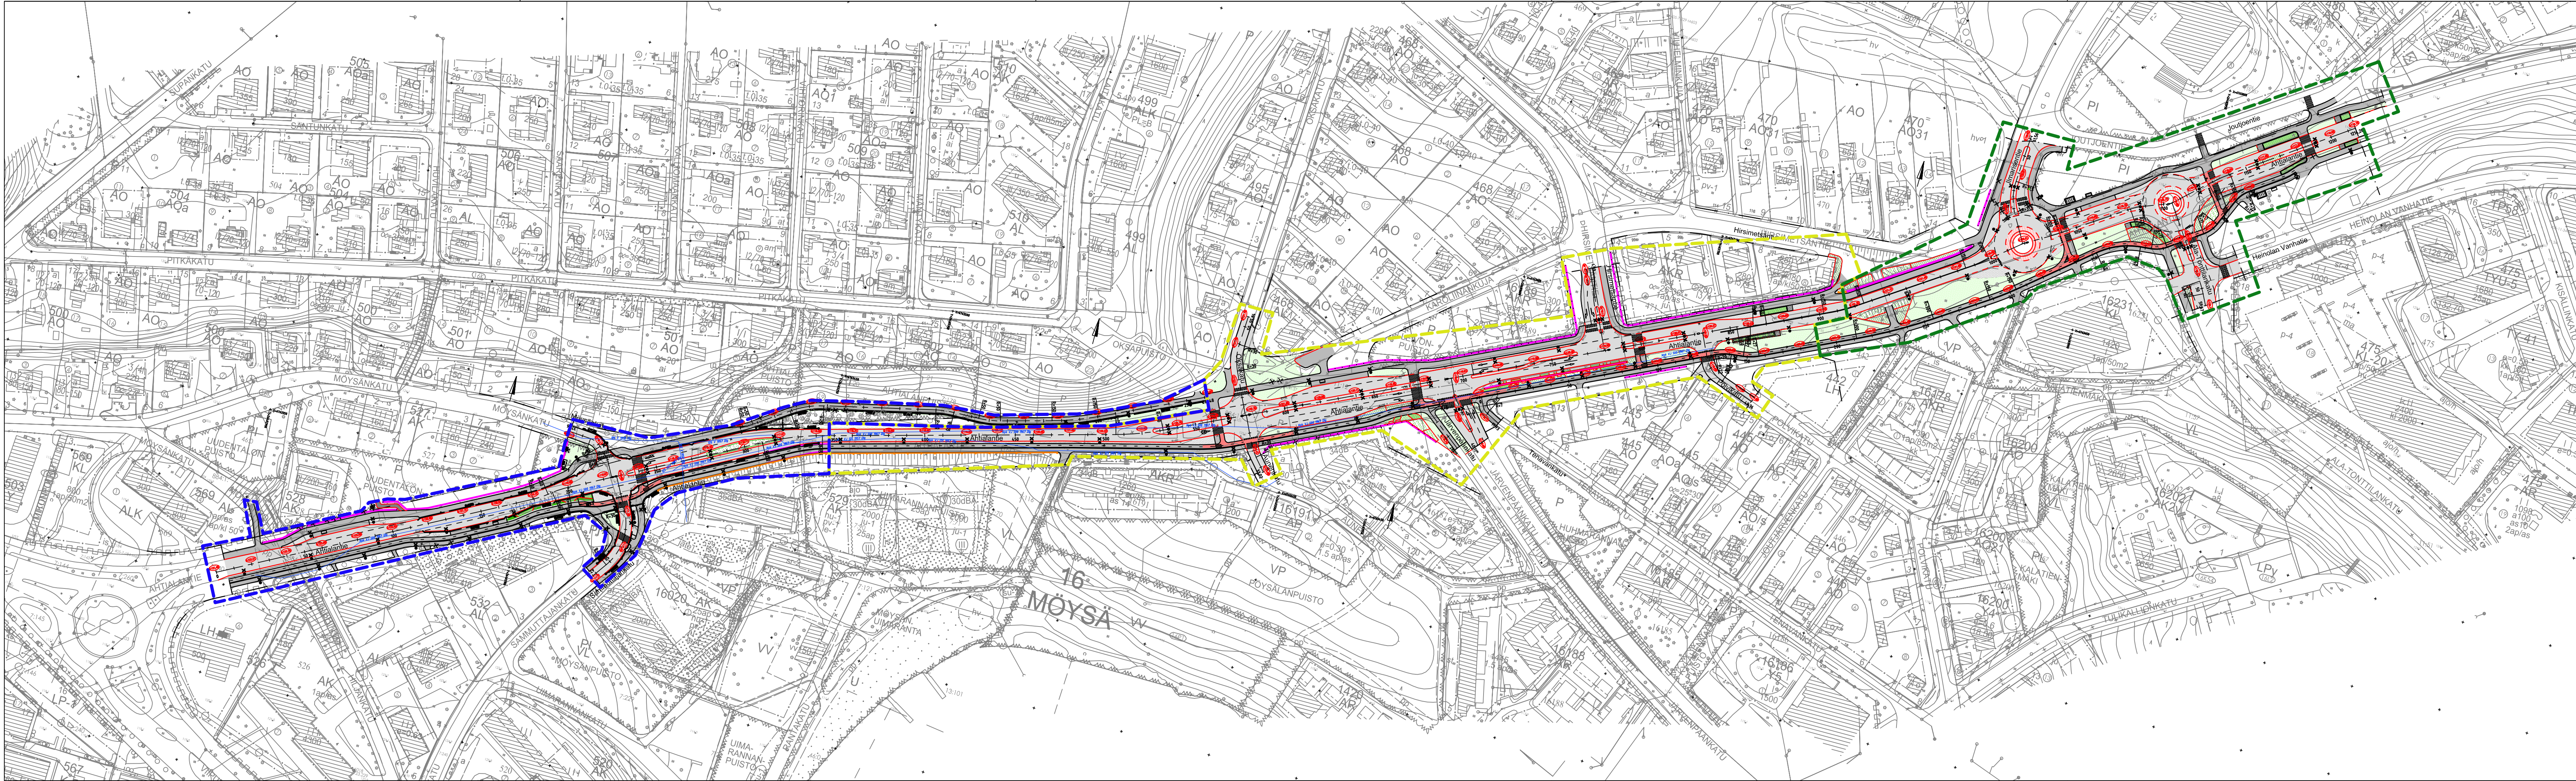

- URAKKA-ALUEEN RAJA, VAIHE 1
- URAKKA-ALUEEN RAJA, VAIHE 2
- URAKKA-ALUEEN RAJA, VAIHE 3

A			
TUNNUS MUUTOS		NIMIM. PAIVAYS	
 WSP FINLAND OY KELLOPORINKATU 1 D 33100 TAMPERE 0207 884 11		SUUNNITTELIJA Jani Heikura TARK. HVV. Hannele Kemppi	TYÖNUMERO 312151
Muutos			
Tela			
Nähtävillä		ETRS-GK26 / N2000	
Kohteen nimi: Ahtialantie plv 0-1214 -urakkarajakartta, vaiheet 1, 2 ja 3		Kaupunginosatunnus: 16. Möysä	
Suunnittelialaji: Rakennussuunnitelma		Suunnittelija: WSP	Mittakaava: 1:1500
LAHDEN KAUPUNKI, TEKNINEN JA YMPÄRISTÖTOIMIALA KAUPUNKIYMPÄRISTÖ		Liittyy: -	
Suunnitelman päivämäärä: 31.8.2020 Mika Lastikka		Piirustusnumero: 2018-12-112-K	