

Lahti

Rakokiventien perusparannus

Rakokiventien katusuunnitelman esittely. Urakoitsija kertoo rakentamisen vaikutuksista liikkumiseen ja muista käytännön järjestelyistä työmaa-alueella. Työt ovat käynnistyneet tänään 5. toukokuuta.

Villähteen asemanseudun kaavarunkotyö

Ehdotuksessa Villähteen aseman lähiseutu säilyy elinkeinoelämän alueena. Uutta asumista osoitetaan Heinämaantien itäpuolelle. Lisärakentamista on suunniteltu myös Lankilantien varrella oleville asuinalueille. Kaavarunko ohjaa alueen myöhempää asemakaavoitusta.

7.5.2025

Infotilaisuus Nastola-viikolla 5.5. klo 17–18 Nastolan kirjaston tapahtumatori

Lahti

Rakokiven urakkainfo

Rakokiven kirjasto
5.5.2025

7.5.2025

Riitta Niskanen, hankepäälikkö

Rakokiventien suunnitelmat

Suunnittelualue

Rakokiventie välillä Elementintie – Toritie

Elementintie Rakokiventien ja Hamarraitin välillä

Tavoitteet:

- Parannetaan liikenneturvallisuutta, erityisesti kävelyn ja pyöräilyn olosuhteita parantamalla
- Hillitään Rakokiventien ajonopeuksia korotetulla alueella
- Kohennetaan katu ympäristön laatua kivetyillä alueilla sekä välikaistojen viherrakenteilla
- Säilytetään nykyistä puustoa aina kun mahdollista
- Uusitaan alueen valaistus ja kausivalot


Samalla

- Toteutetaan Lekatielle turistipysäkki



Korotettu alue torin kohdalla


- Puita ja köynnöskehikoita välikaistalle
- Tien pohjoispuolella erillinen jalkakäytävä ja pyörätie, eteläreunalla yhdistetty jalankulku- ja pyörätie

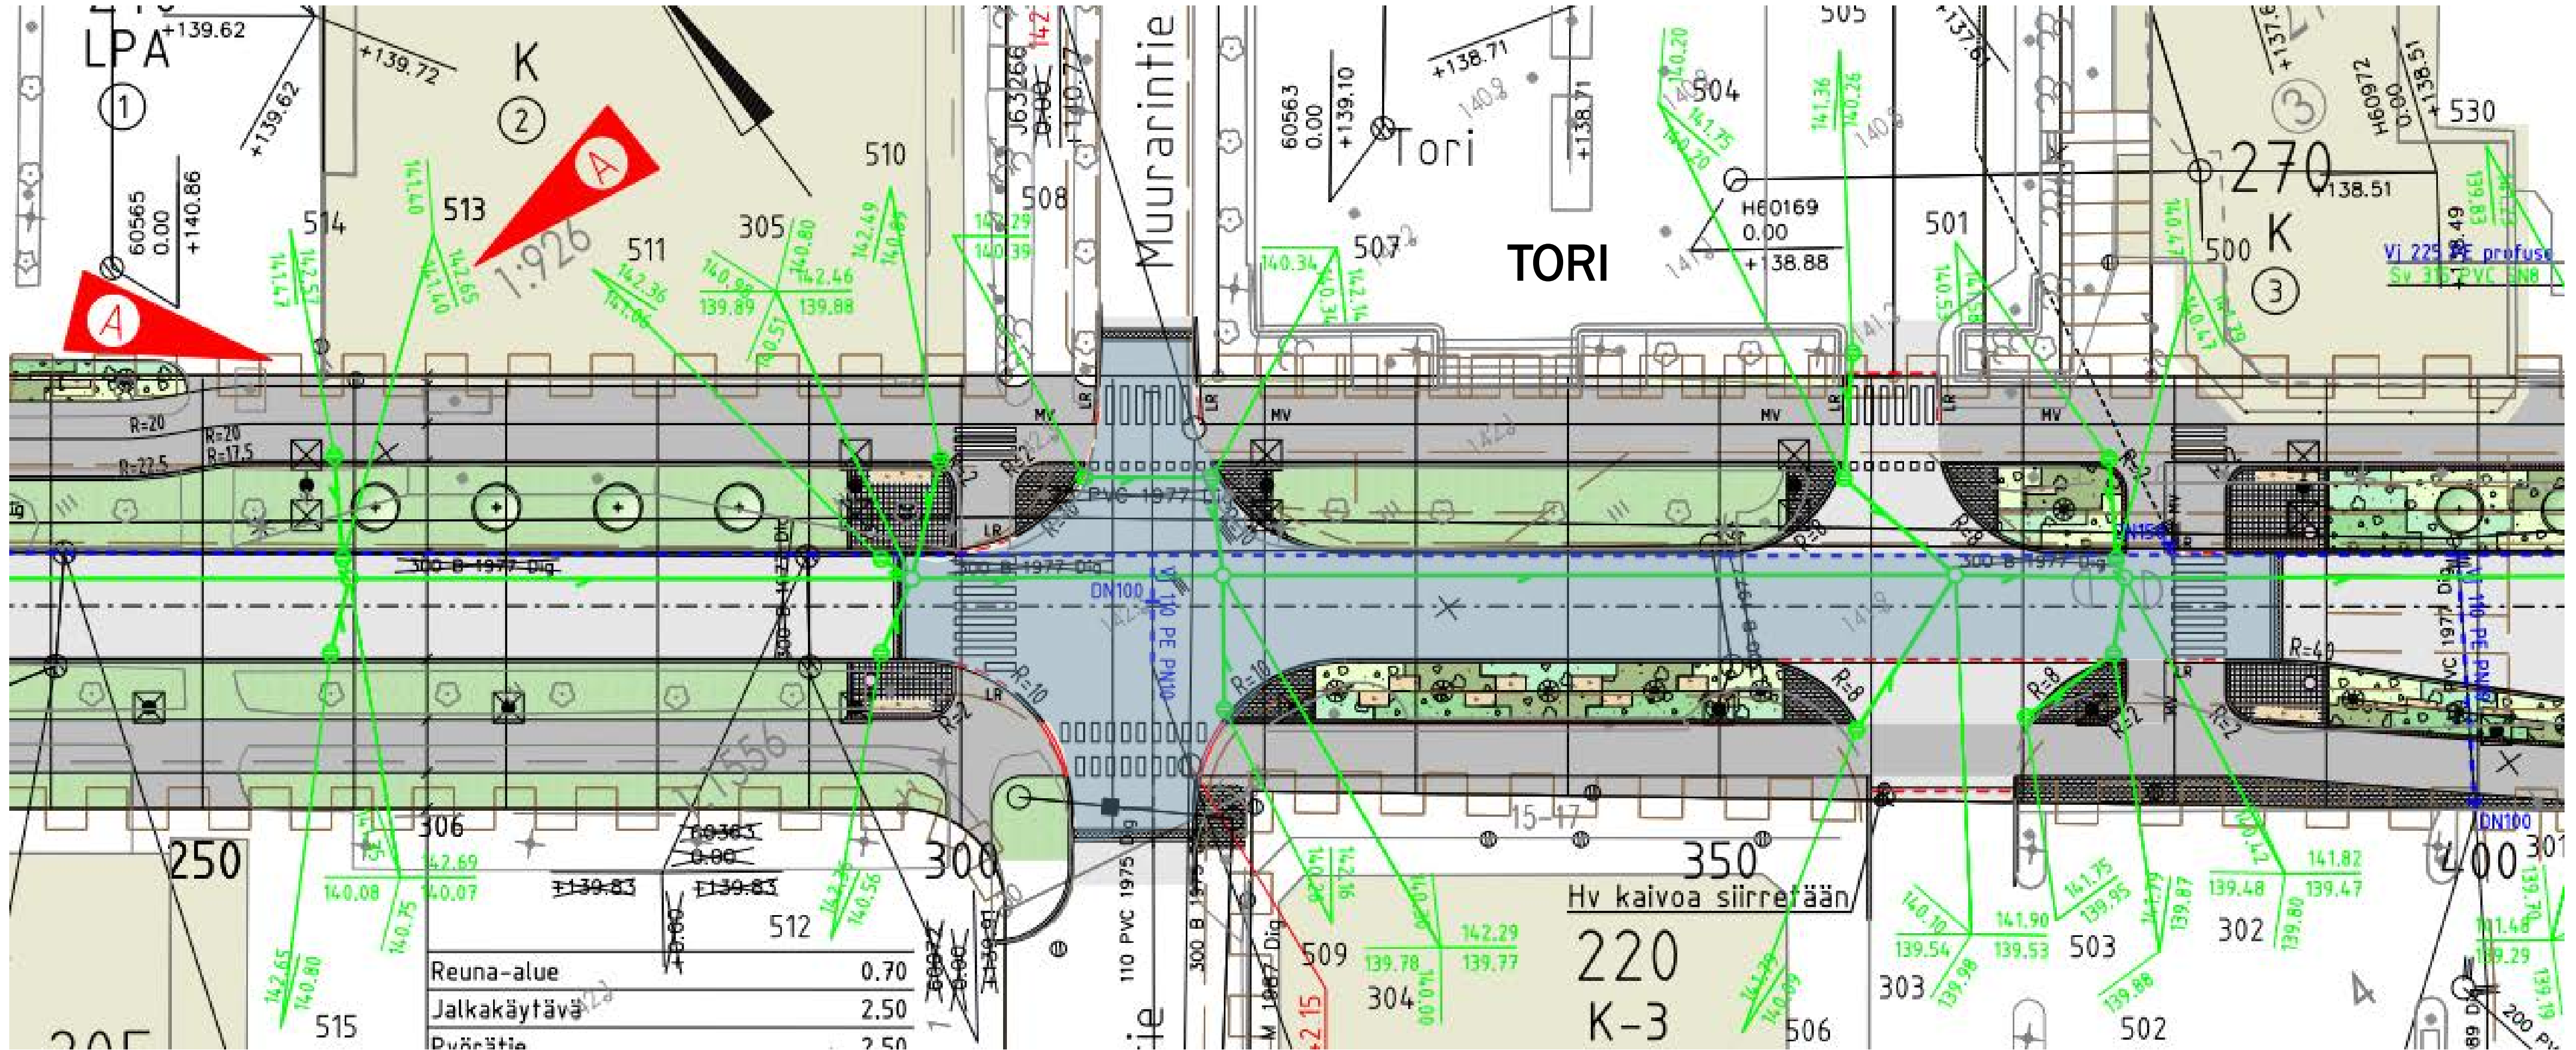

S-Marketin p-value


S-marketin kohta

- La- pysäkit lähes vastakkain Toripolun vieressä (turvallisempi koulutie alikulun kautta)
(pysäkkien sijainti muuttuu)

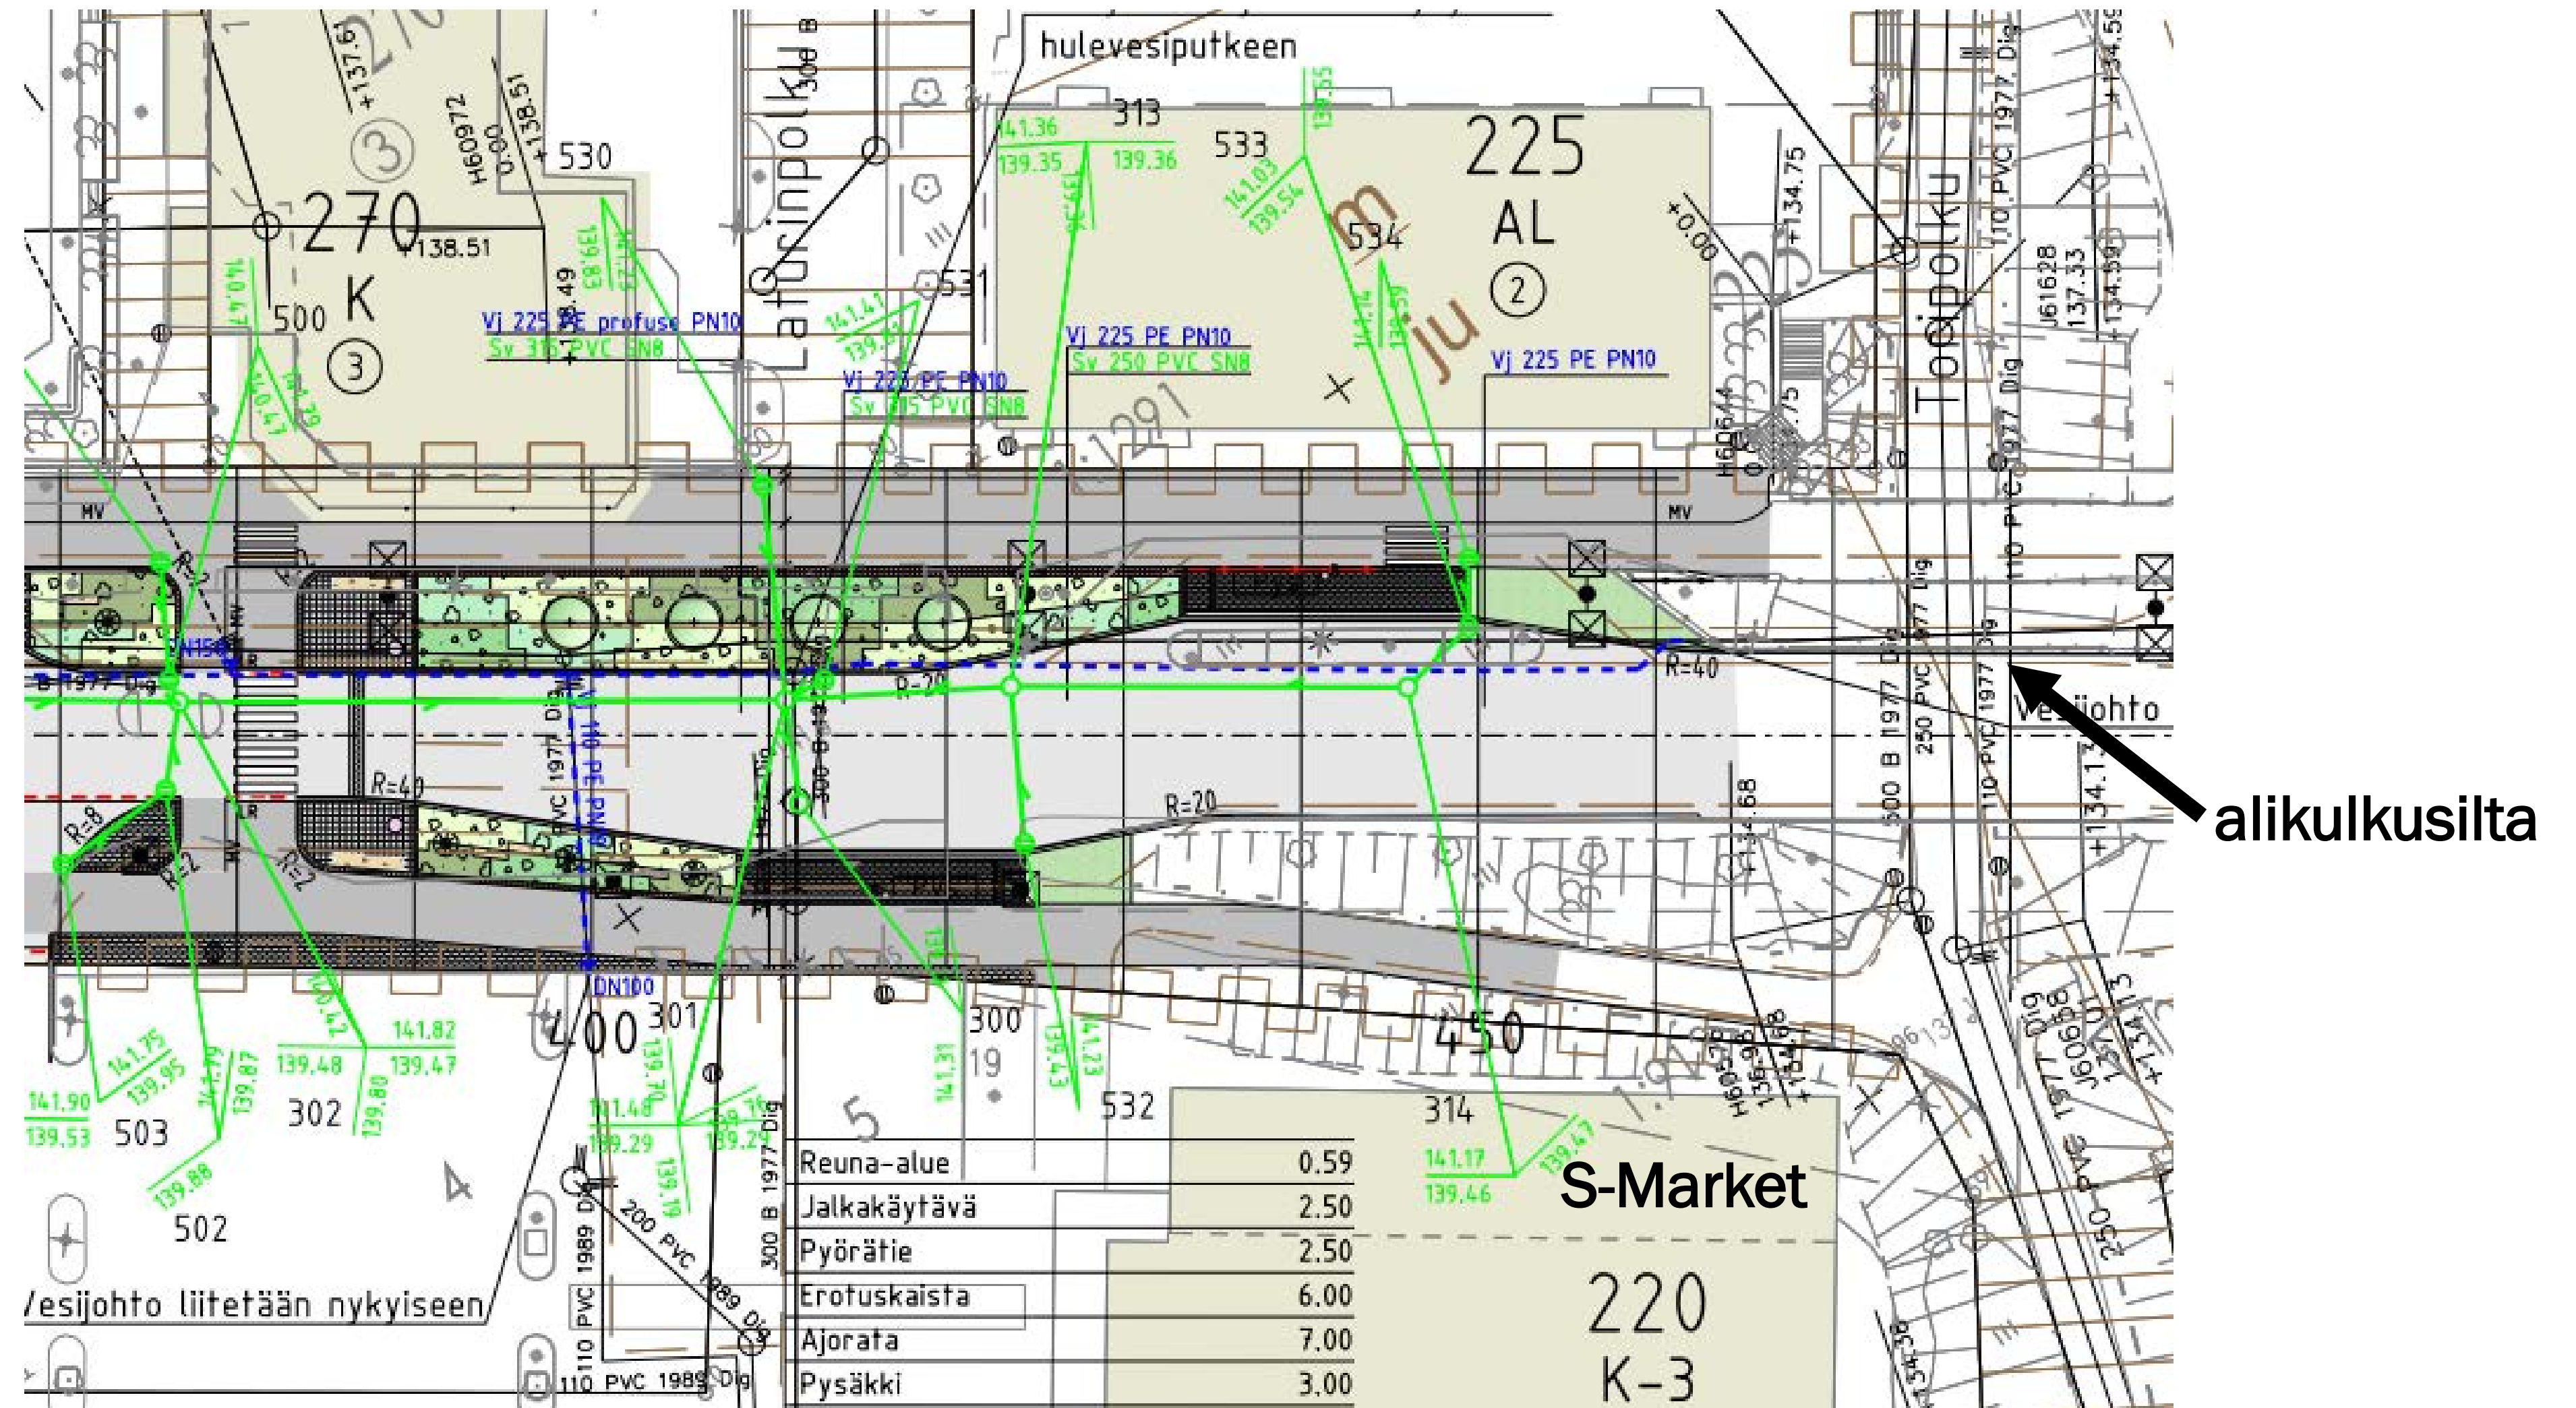


Yläkoulun alue (Nastopoli)

- Pysäkit lähes nykyisillä paikoillaan , uusi keskisaarekkeellinen suojatie
- Parannetaan Elementintien risteysalueen näkemiä

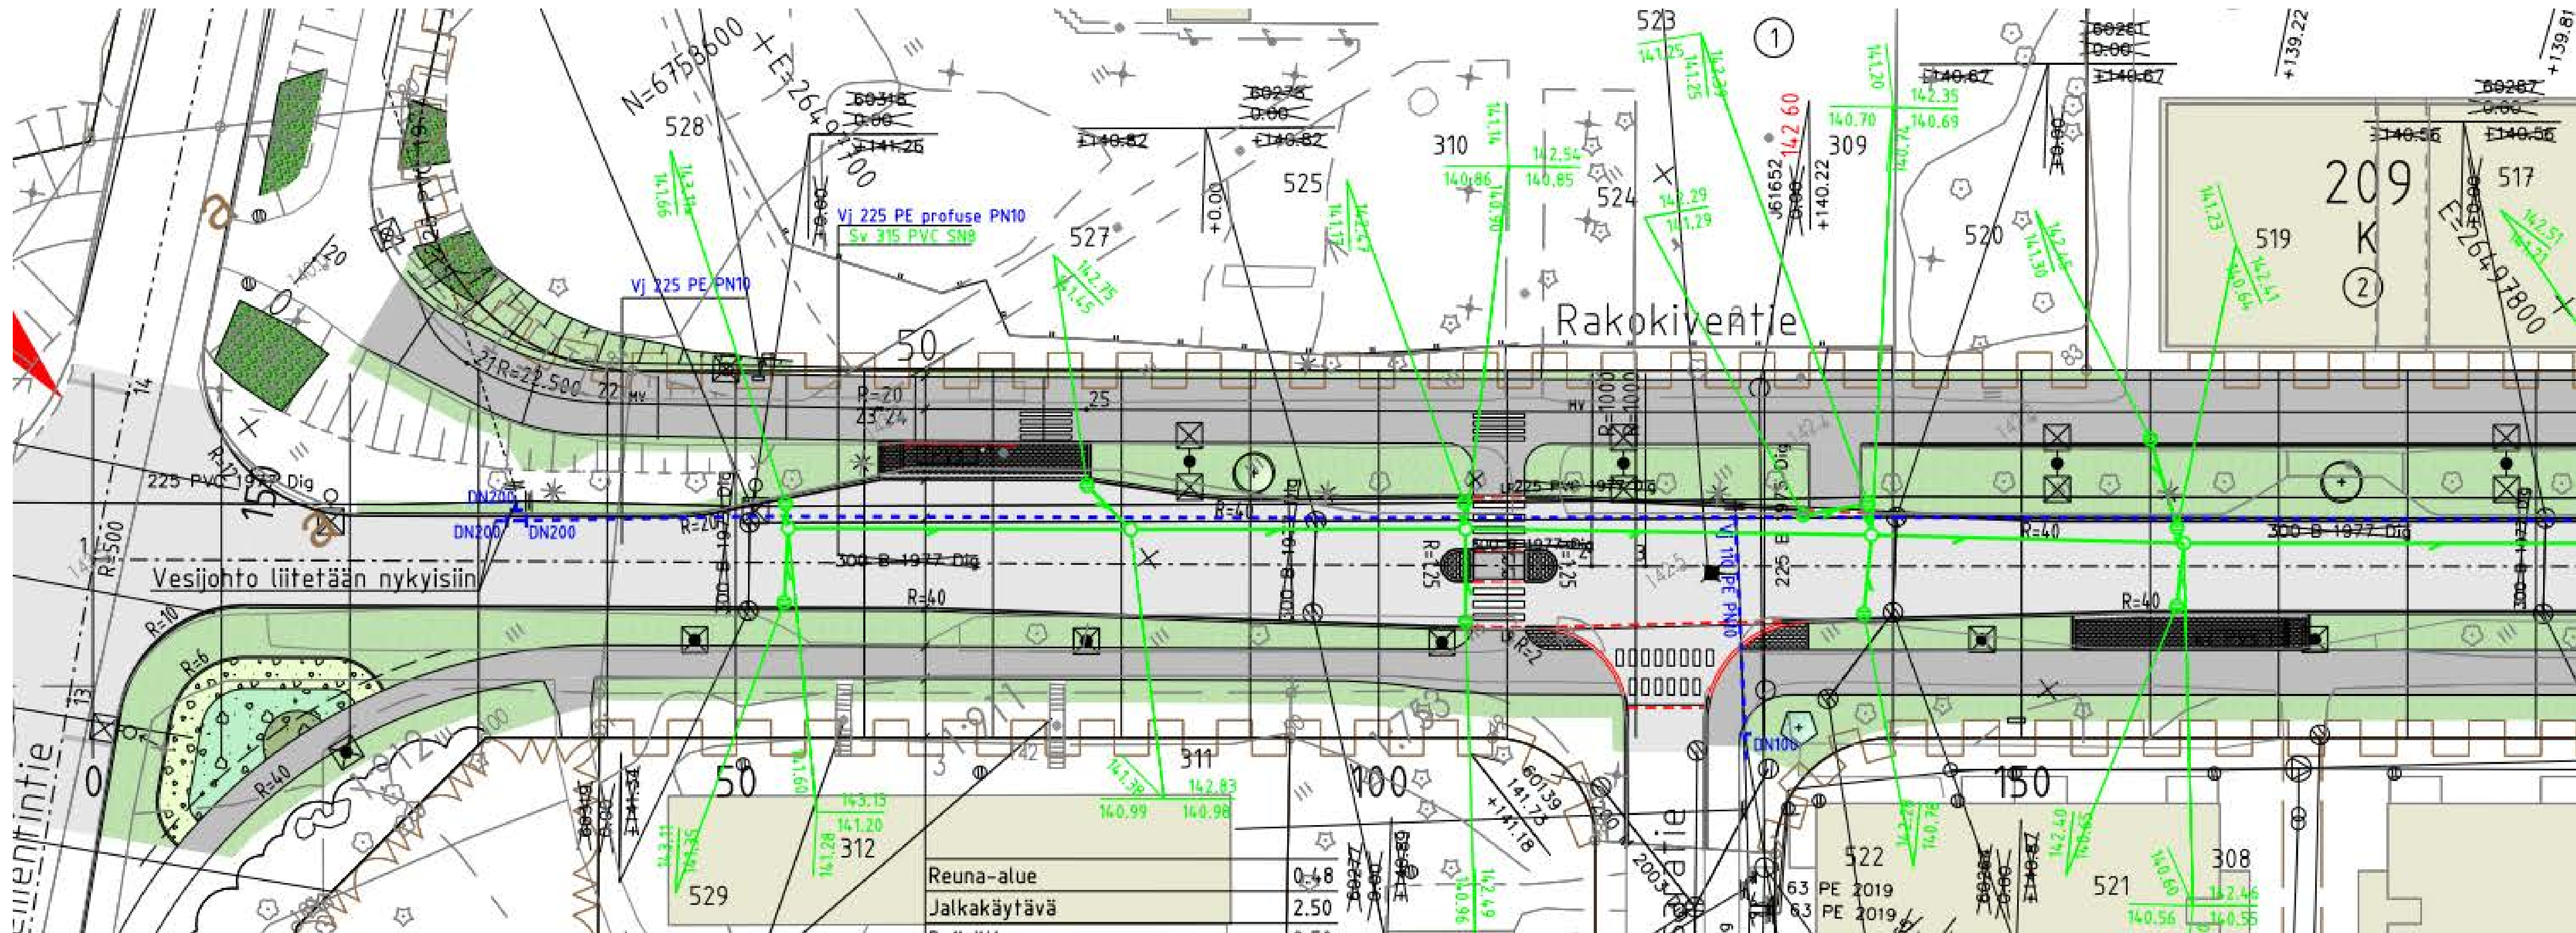


Elementintie

- Uusi keskisaarekkeellinen suojatie Hamarraitin kohdalle. Erikoiskuljetusten reitti huomioitu.

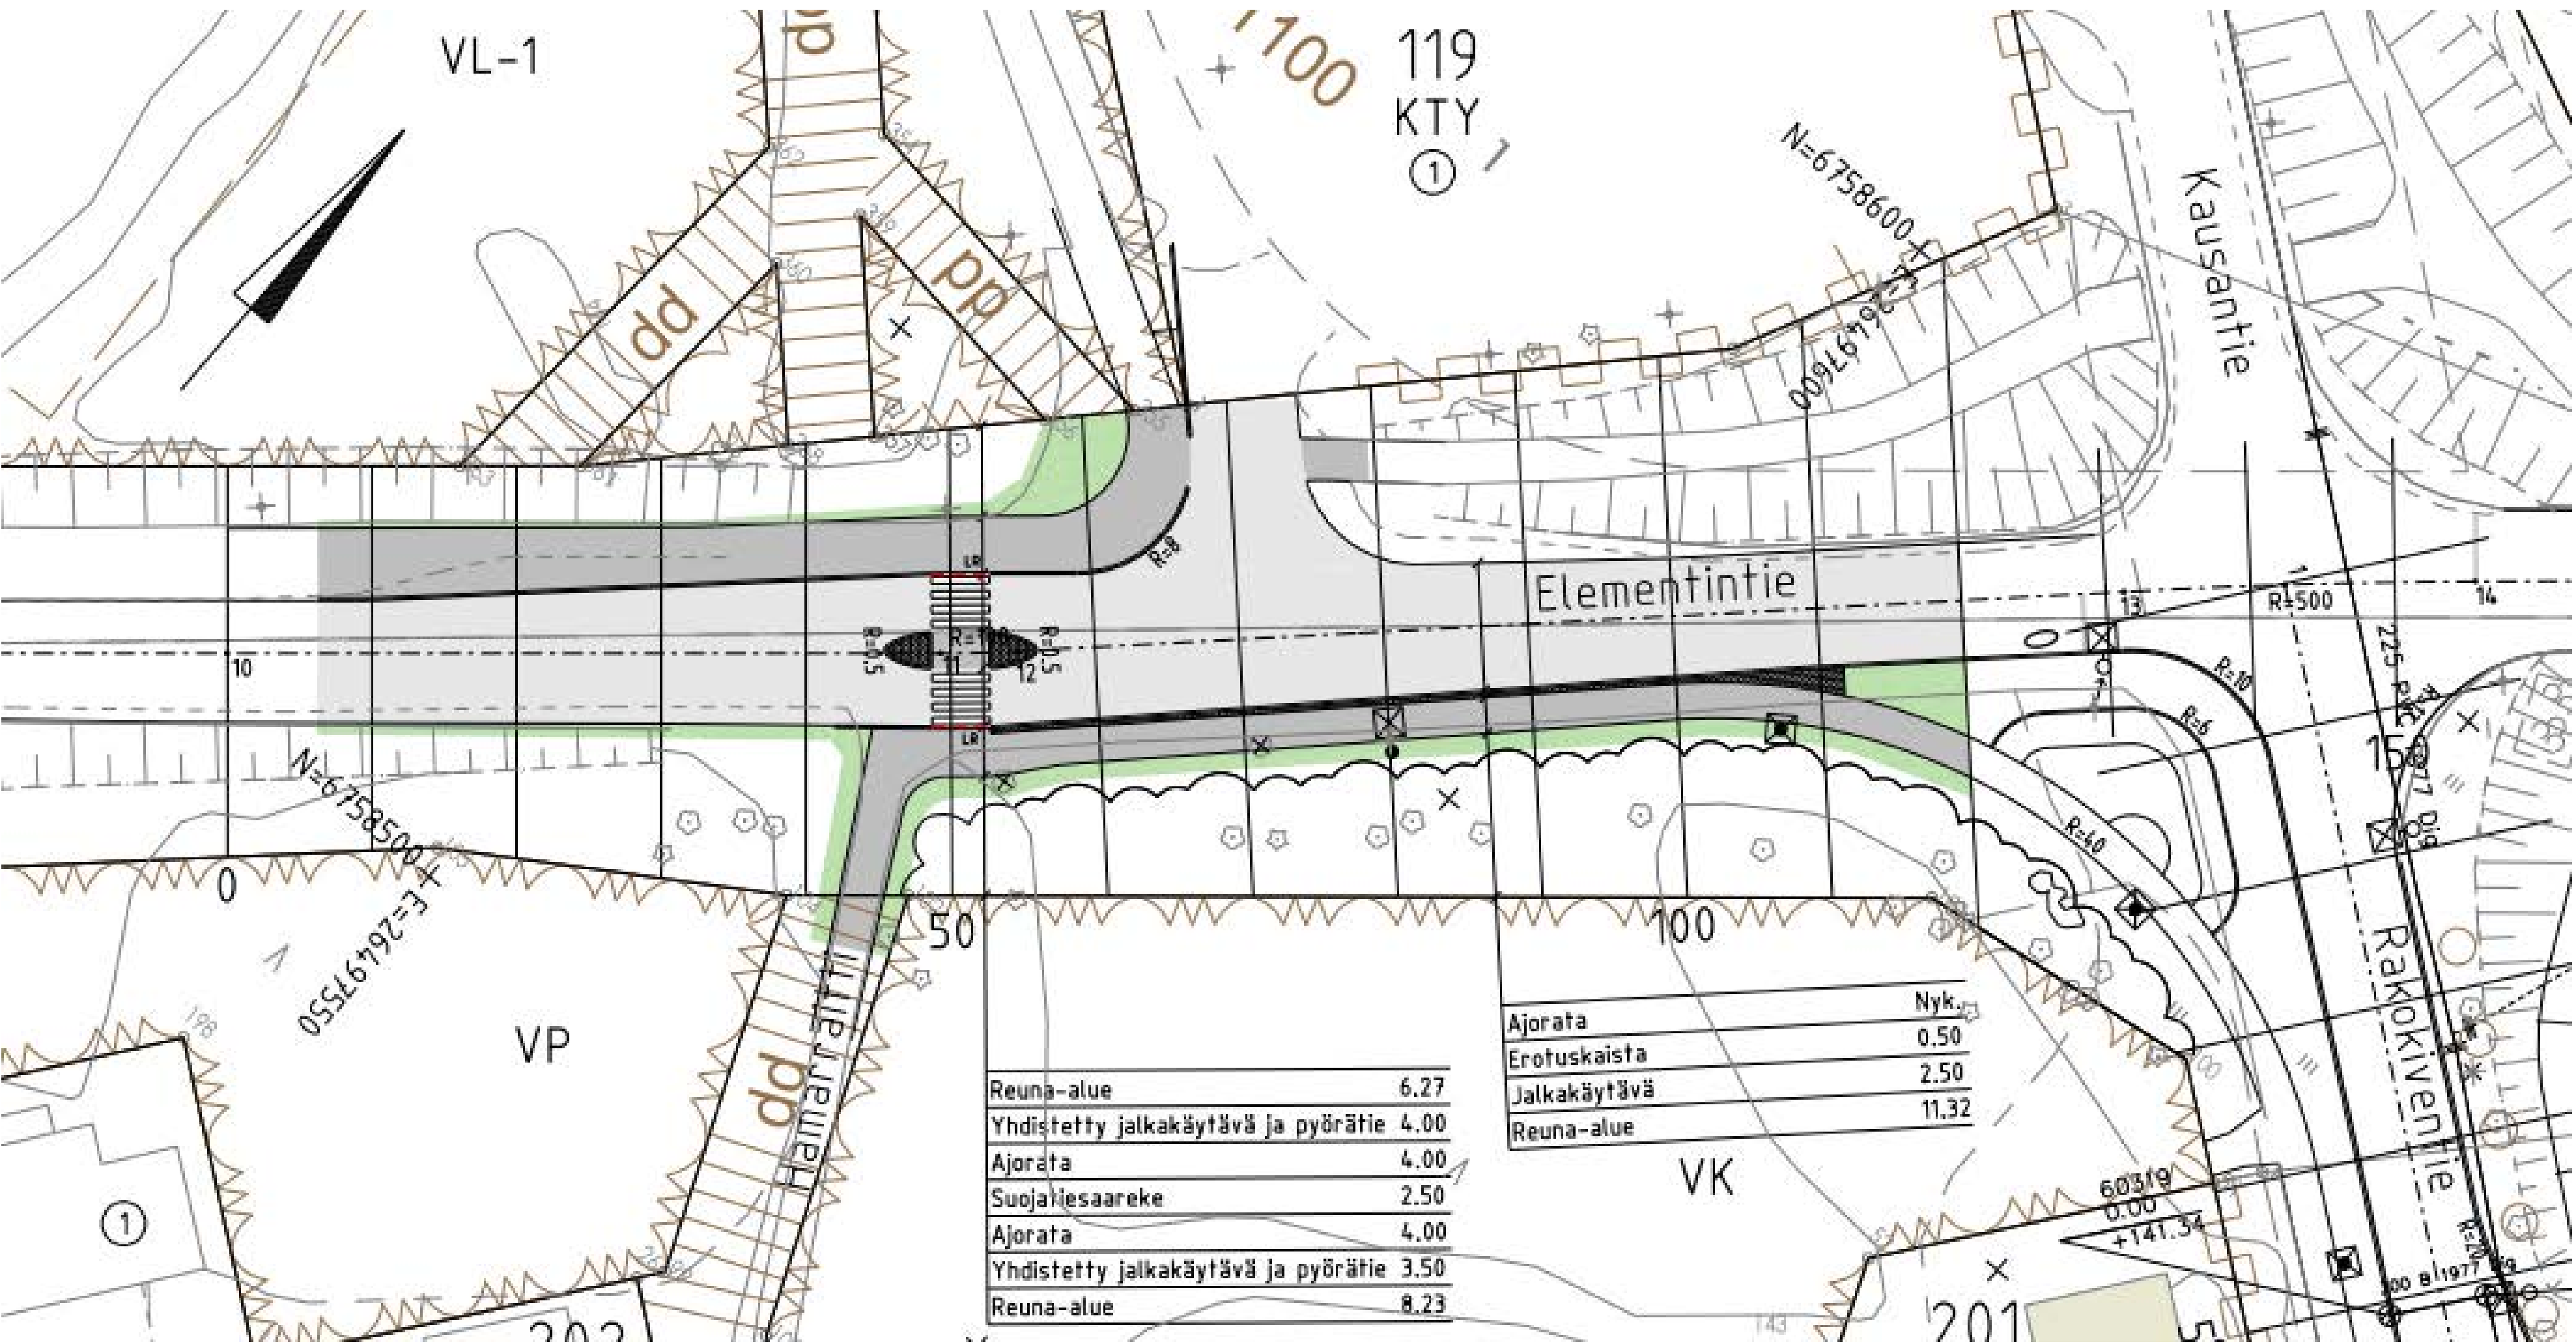

Rakokiventien poikkileikkaus

RAKOKIVENTIE
TYYPPIPOKKILEIKKAUS 1:100

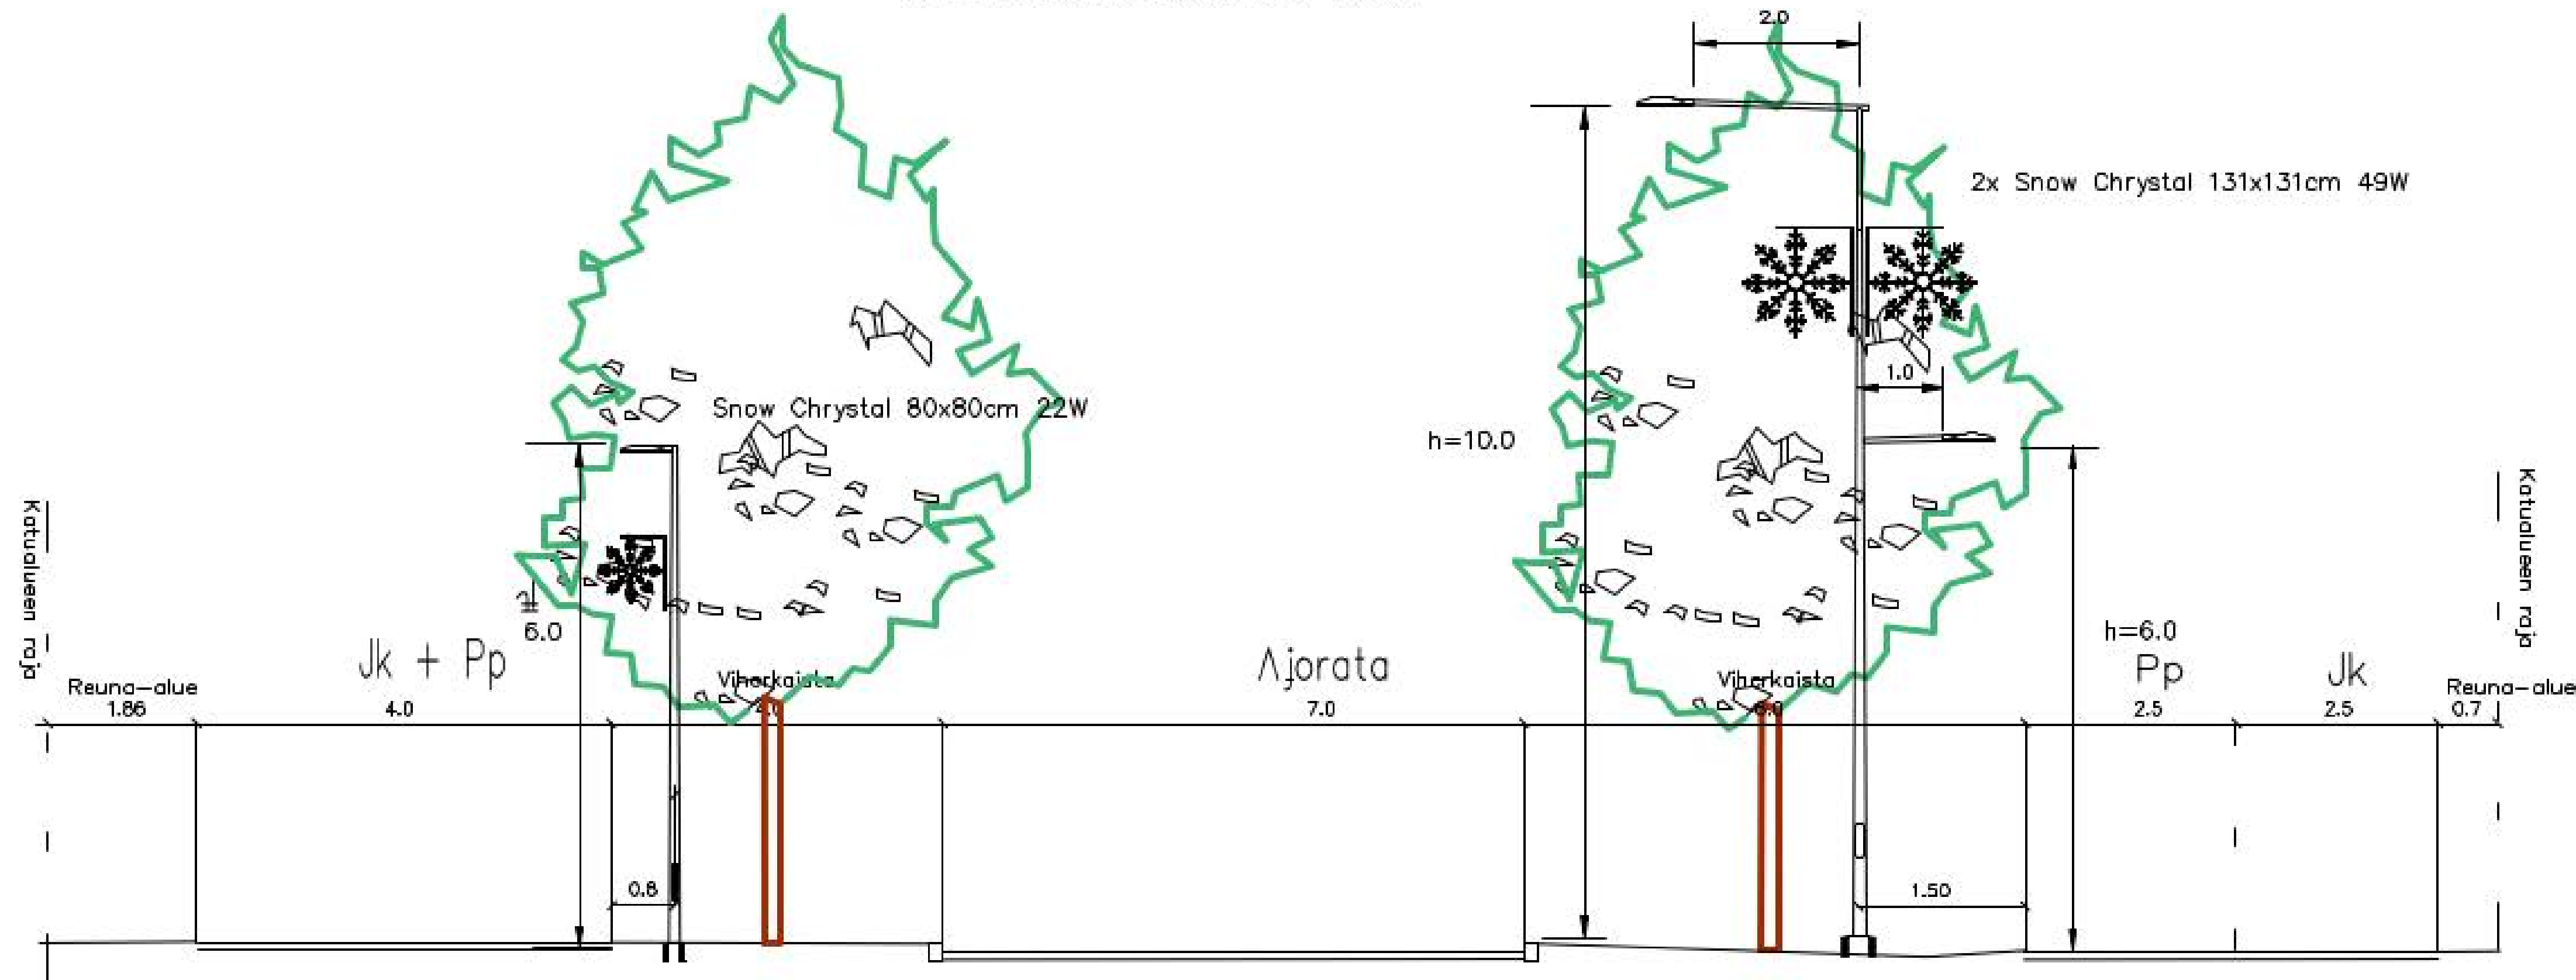

Rakokiventien urakka

- urakka-aika 05 – 10 / 2025, aloitus ma 5.5. 2025
- kaupungin rakennuttaja Petteri Väisänen, p. 044 4826410 petteri.vaisanen@lahti.fi
- urakoitsija Infrastar Oy
 - Työpäällikkö Petri Hyttinen p. 050 476 7850 petri.hyttinen@infrastar.fi
 - Hyttisen sijaisena toimii Ismo Kuisma p. 050 309 8048 ismo.kuisma@maanrakennustimonen.fi
- Nettisivut :
<https://www.lahti.fi/asuminen-ja-ymparisto/liikenne-ja-kadut/tyoohjelma/rakokiventie/>

Rakokiventien urakka

- Rakokiventie on koko urakan ajan käytössä, mutta varauduttava hidastuksiin/kavennuksiin sekä jalankulku- ja pyöräreittien muutoksiin
- Koululle toimitettu ennakotietoa urakasta
- Alueen yrityksiin ja kiinteistöihin ollaan yhteydessä työmaan edetessä
- Suositus: Jakelukuljetukset itäisen liittymän kautta





KAIVANTOTYÖ N. 2 VK, jolloin

- Rakokiventie kapenee 1-kaistaiseksi
- Muurarintien liittymä suljetaan
- Rakokiventie 10 pysäköintilevike poistuu (muuttuu la-pysäkiksi)

Työmaan yhteydessä joudutaan hetkellisesti sulkemaan liittymiä, mutta aina varmistetaan korvaava reitti



K-Supermarket

Nastopoli

Tori

Rakokiventie

S-Market

TYÖMAA-ALUEELLA



Etenemissuunta

Työmaan edetessä otetaan käyttöön uudet linja-autopysäkit ja suojatiet

Kiitos !

Riitta Niskanen, hankepäälikkö
Riitta.m.niskanen@lahti.fi
p. 050 5594200

Petri Hyttinen, Infrastar
petri.hyttinen@infrastar.fi
p. 050 476 7850

Lahti


Villälähteen asemanseutu kaavarunko

Rakokiven infotilaisuus 5.5.2025

7.5.2025

yleiskaavoittaja Sanna Suokas

Kaavarungon suunnittelualue

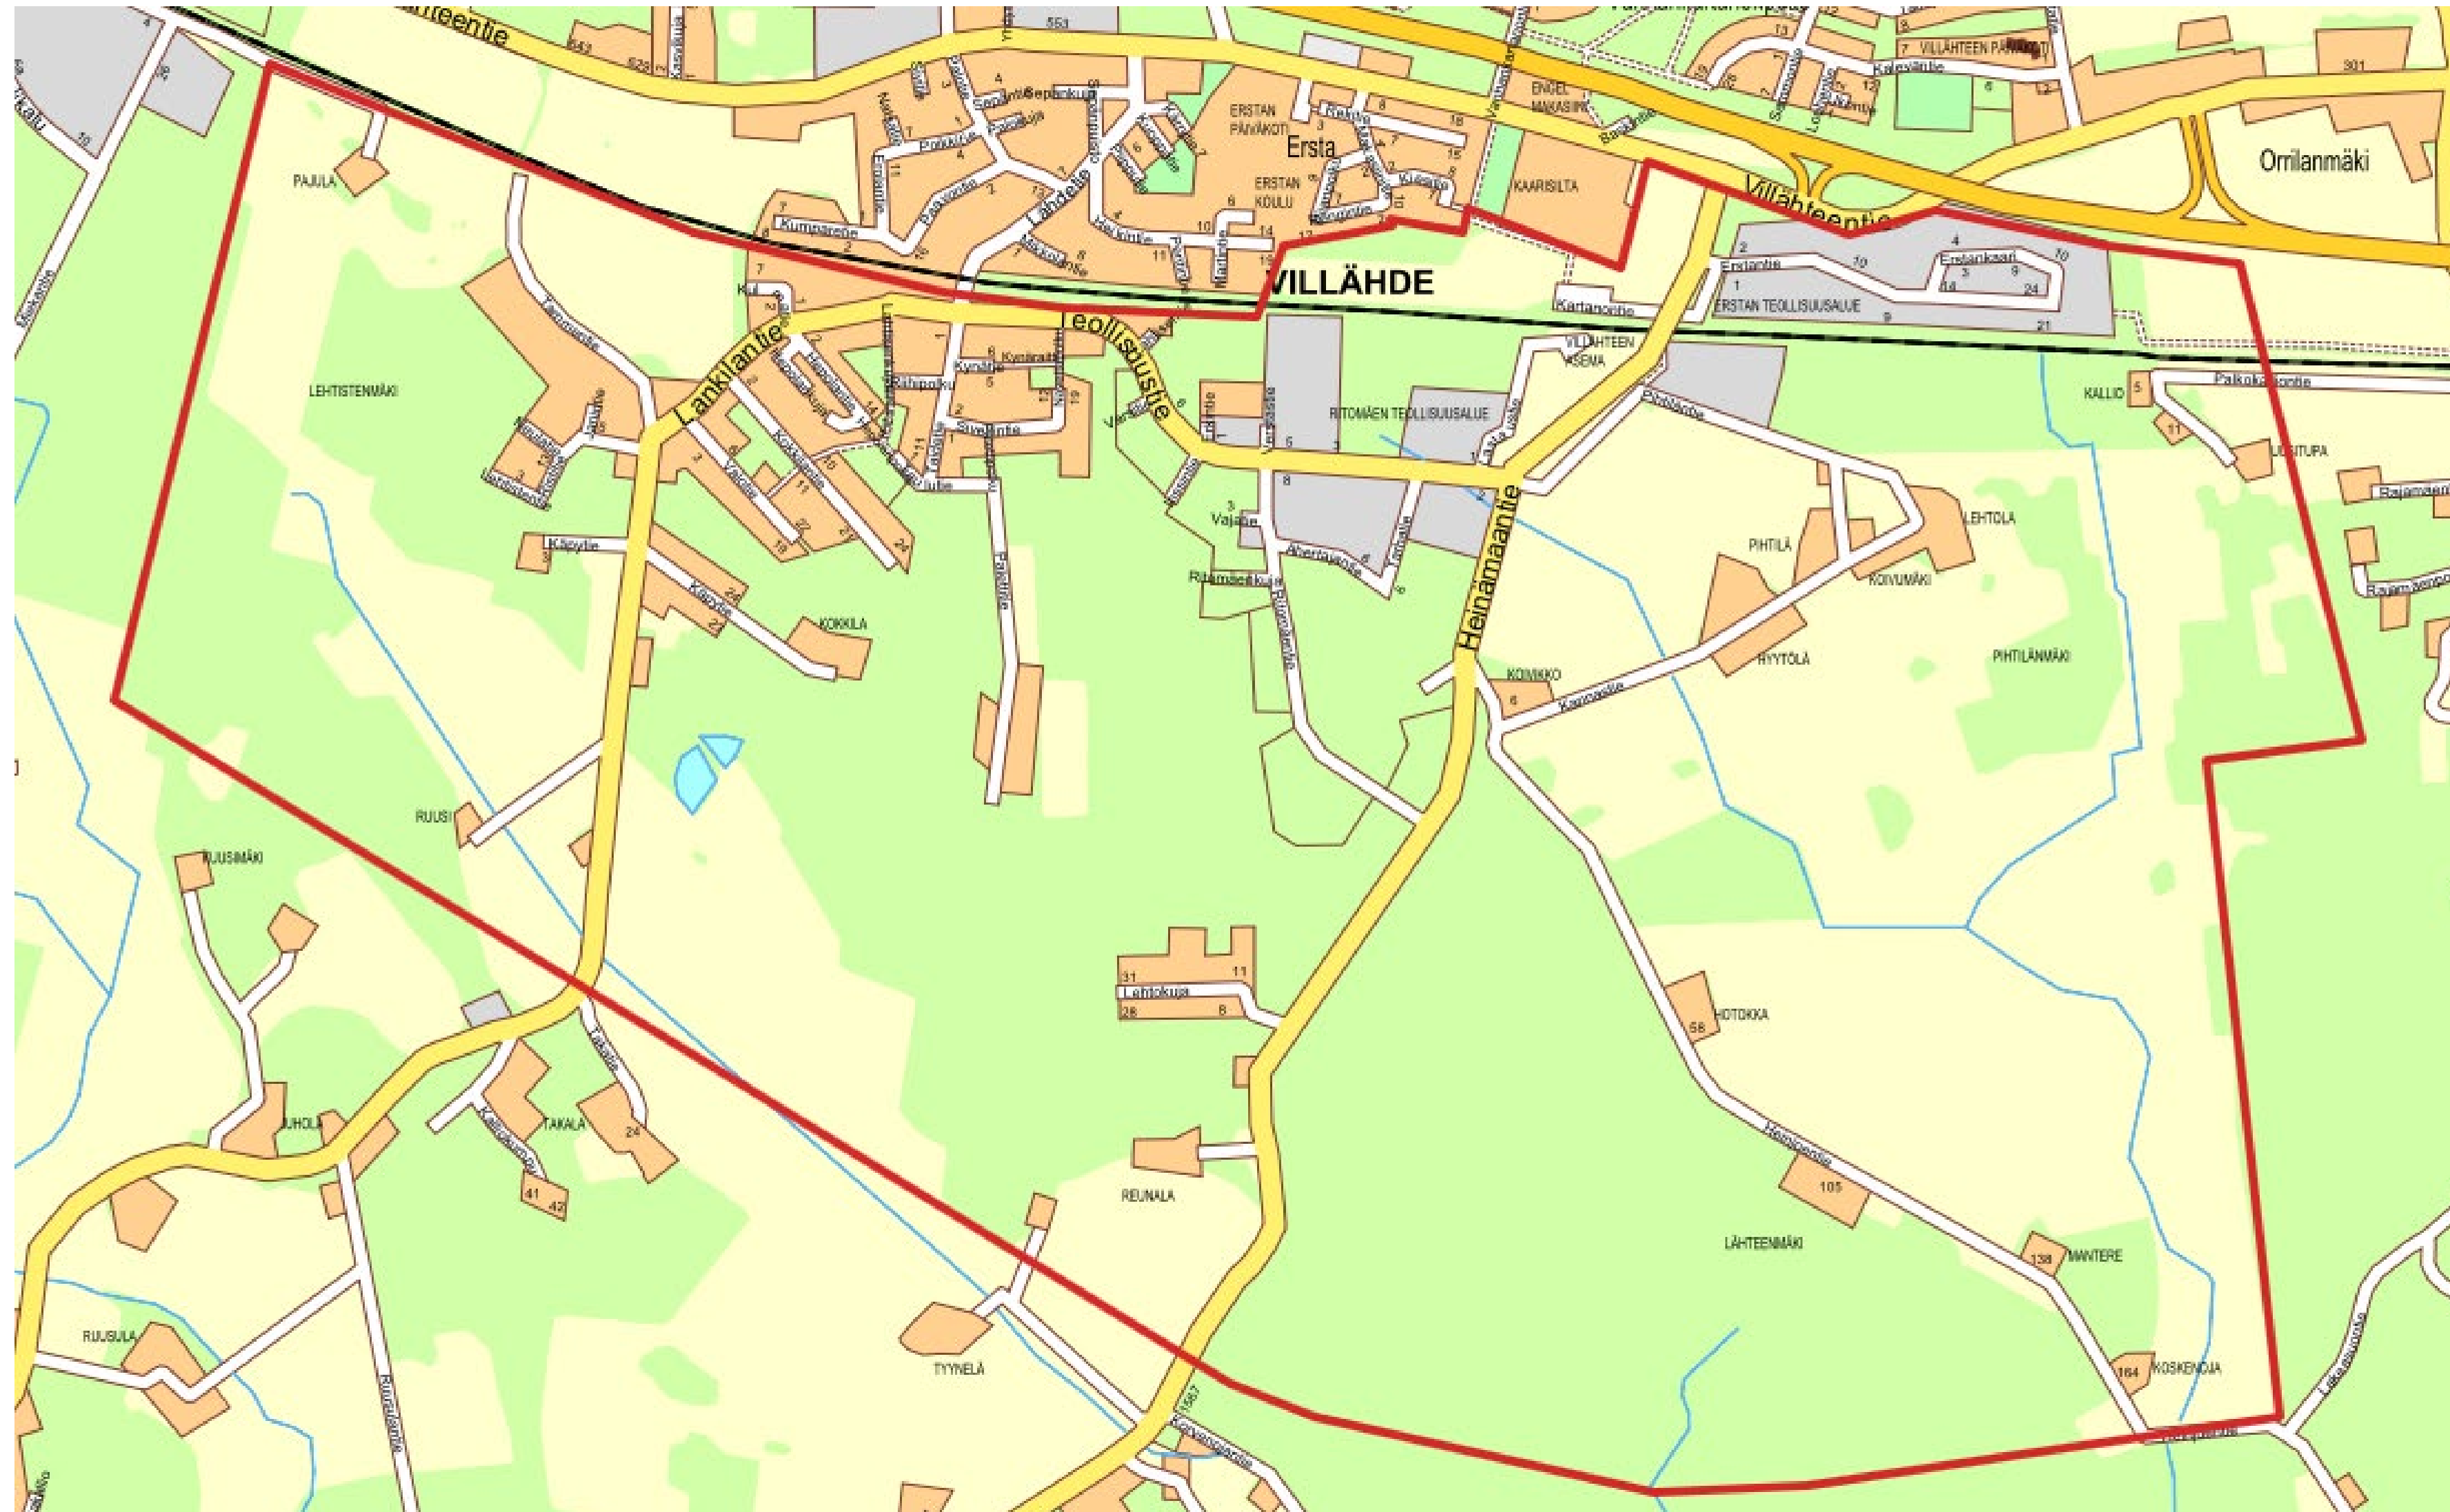

Kaavarungon lähtökohdat ja tavoitteet


- Tavoitteena asuinrakentamisen lisääminen aseman läheisyydessä.
- Liikennejärjestelmän tarkastelu.

Kaavarunko ei ole virallinen kaava, eikä sitä vahvisteta.

**Ohjaa alueen kehitystä ja toimii
yleiskaavan ja asemakaavan laadinnan pohjana.**


Luonnos 2018

7.5.2025

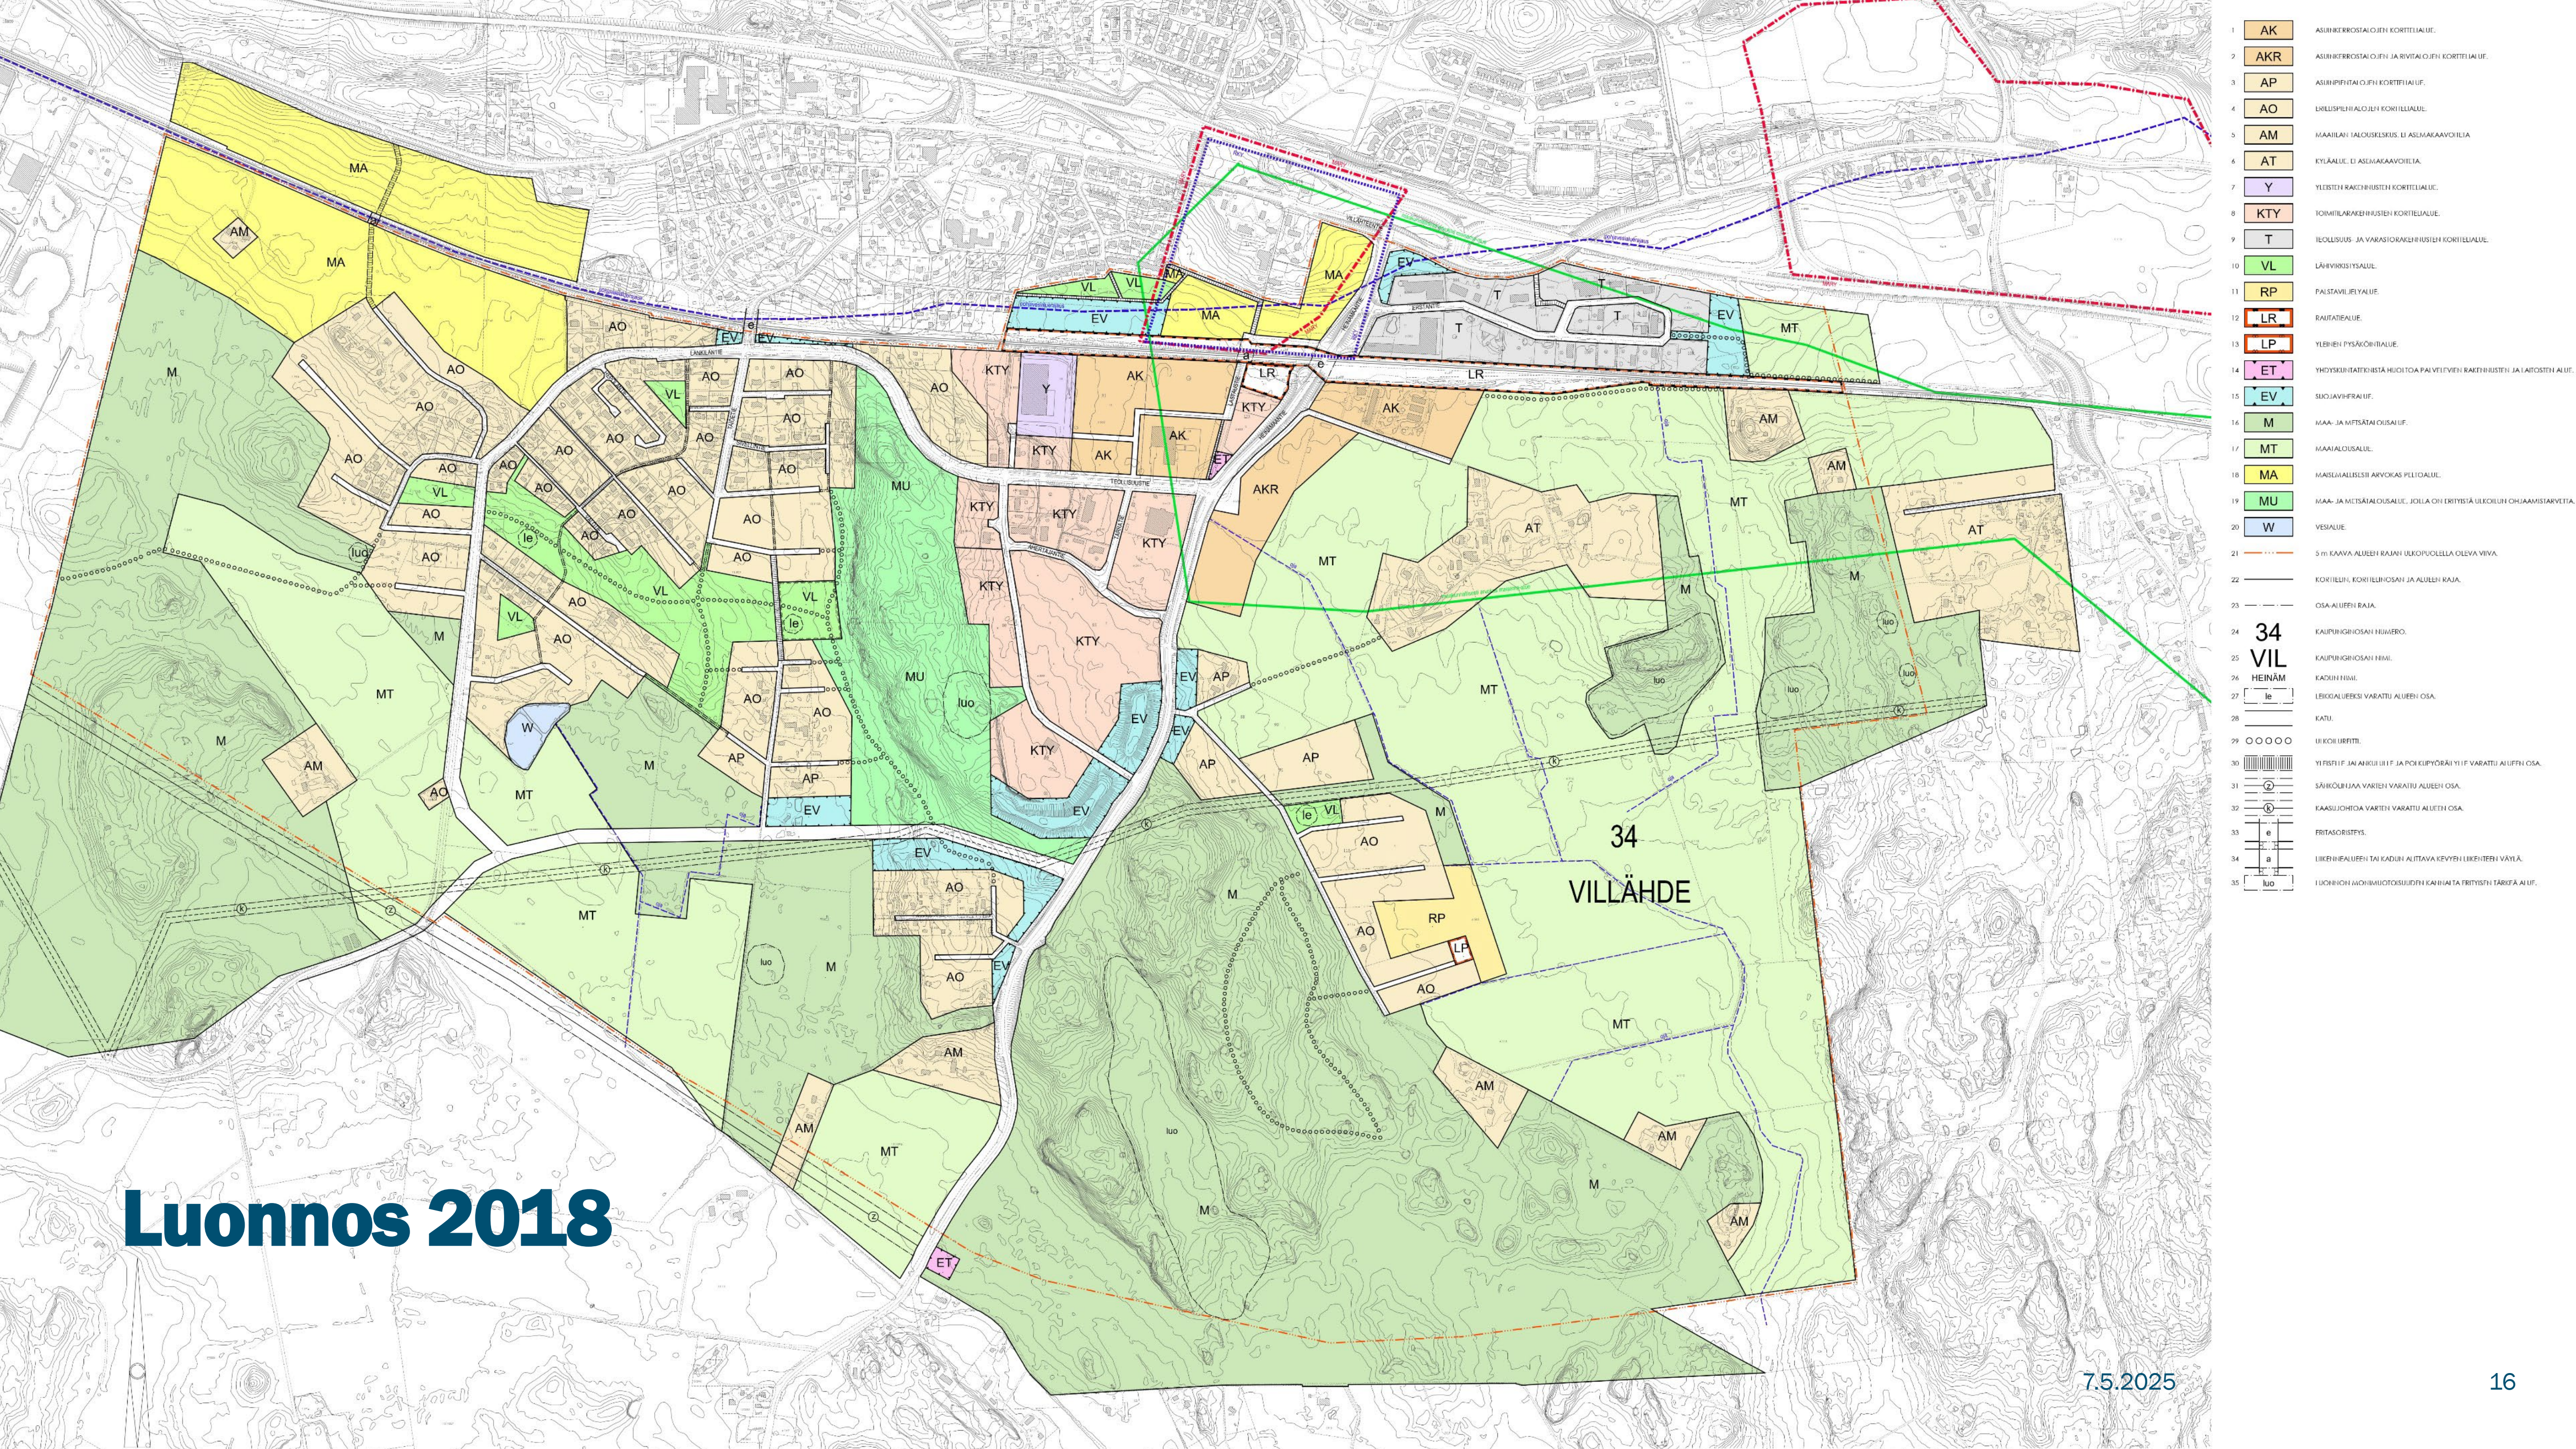

- 1 AK ASUNKEHÄSTÄÄJÄN KORTTELIALUE.
- 2 AKR ASUNKEHÄSTÄÄJÄN JA RIVITALON KORTTELIALUE.
- 3 AP ASUNPIENTALON KORTTELIALUE.
- 4 AO ERILLISPIENTALON KORTTELIALUE.
- 5 AM MAAILAN TALOUSKESKUS- JA ASUMAKAUKOALUE.
- 6 AT KYLÄALUE- JA ASUMAKAUKOALUE.
- 7 Y YLEISTEN RAKENNUSTEN KORTTELIALUE.
- 8 KTY TOIMISTORAKENNUSTEN KORTTELIALUE.
- 9 T TEOLLISUUS- JA VARASTORAKENNUSTEN KORTTELIALUE.
- 10 VL LÄHIVIRKISTYSLUO.
- 11 RP PAISTAVILJELYALUE.
- 12 LR RAUTATIEALUE.
- 13 LP YLEISTEN PYSÄKÖINTIALUE.
- 14 ET YHDYSKUNTATILASTA HUOLITTA PAIVITTEIEN RAKENNUSTEN JA LAITOSTEN ALUE.
- 15 EV SUOJAVIRRALUO.
- 16 M MAA- JA METSÄTALOUSALUE.
- 17 MT MAATALOUSALUE.
- 18 MA MAISELLISELLÄ ARVOKAS PELLONALUE.
- 19 MU MAA- JA METSÄTALOUSALUE, JOLLA ON ERITYISTÄ ULKOILUN OHJAAMISTARVETTA.
- 20 W VESIALUE.
- 21 - - - - - 5 m KAAVAA ALUEEN RAJAN ULKOPUOLELLA OLEVA VIIVA.
- 22 - - - - - KORTTELIN, KORTTELIOHJAIN JA ALUEEN RAJA.
- 23 - - - - - OSA-ALUEEN RAJA.
- 24 34 VIL KAUPUNKIOHJAIN NUMERO.
- 25 HEINÄM KAUPUNKIOHJAIN NIMI.
- 26 le KADUN NIMI.
- 27 le LEIKKIALUEKSI VARATTU ALUEEN OSA.
- 28 KATU.
- 29 O O O O O UURIKOULU.
- 30 Y Y PISTEITÄ JA ALUEITÄ, JOKI KUPYÖRÄI YLLÄ VARATTU ALUEEN OSA.
- 31 SÄHKÖLIIKKA VARTEN VARATTU ALUEEN OSA.
- 32 KAAKSIJOHTOA VARTEN VARATTU ALUEEN OSA.
- 33 e FRITASOISTEUS.
- 34 a LIIKENNÄALUEEN TAI KADUN ALITTAVA KEVYEN LIIKENTEEN VÄYLÄ.
- 35 luo LUONNIN MÄNKIMÄÄNTÖSUUNNITELMAN KANNAKSEN TÄRKEÄ ALUE.

Lahden yleiskaava 2035 (Y-205)

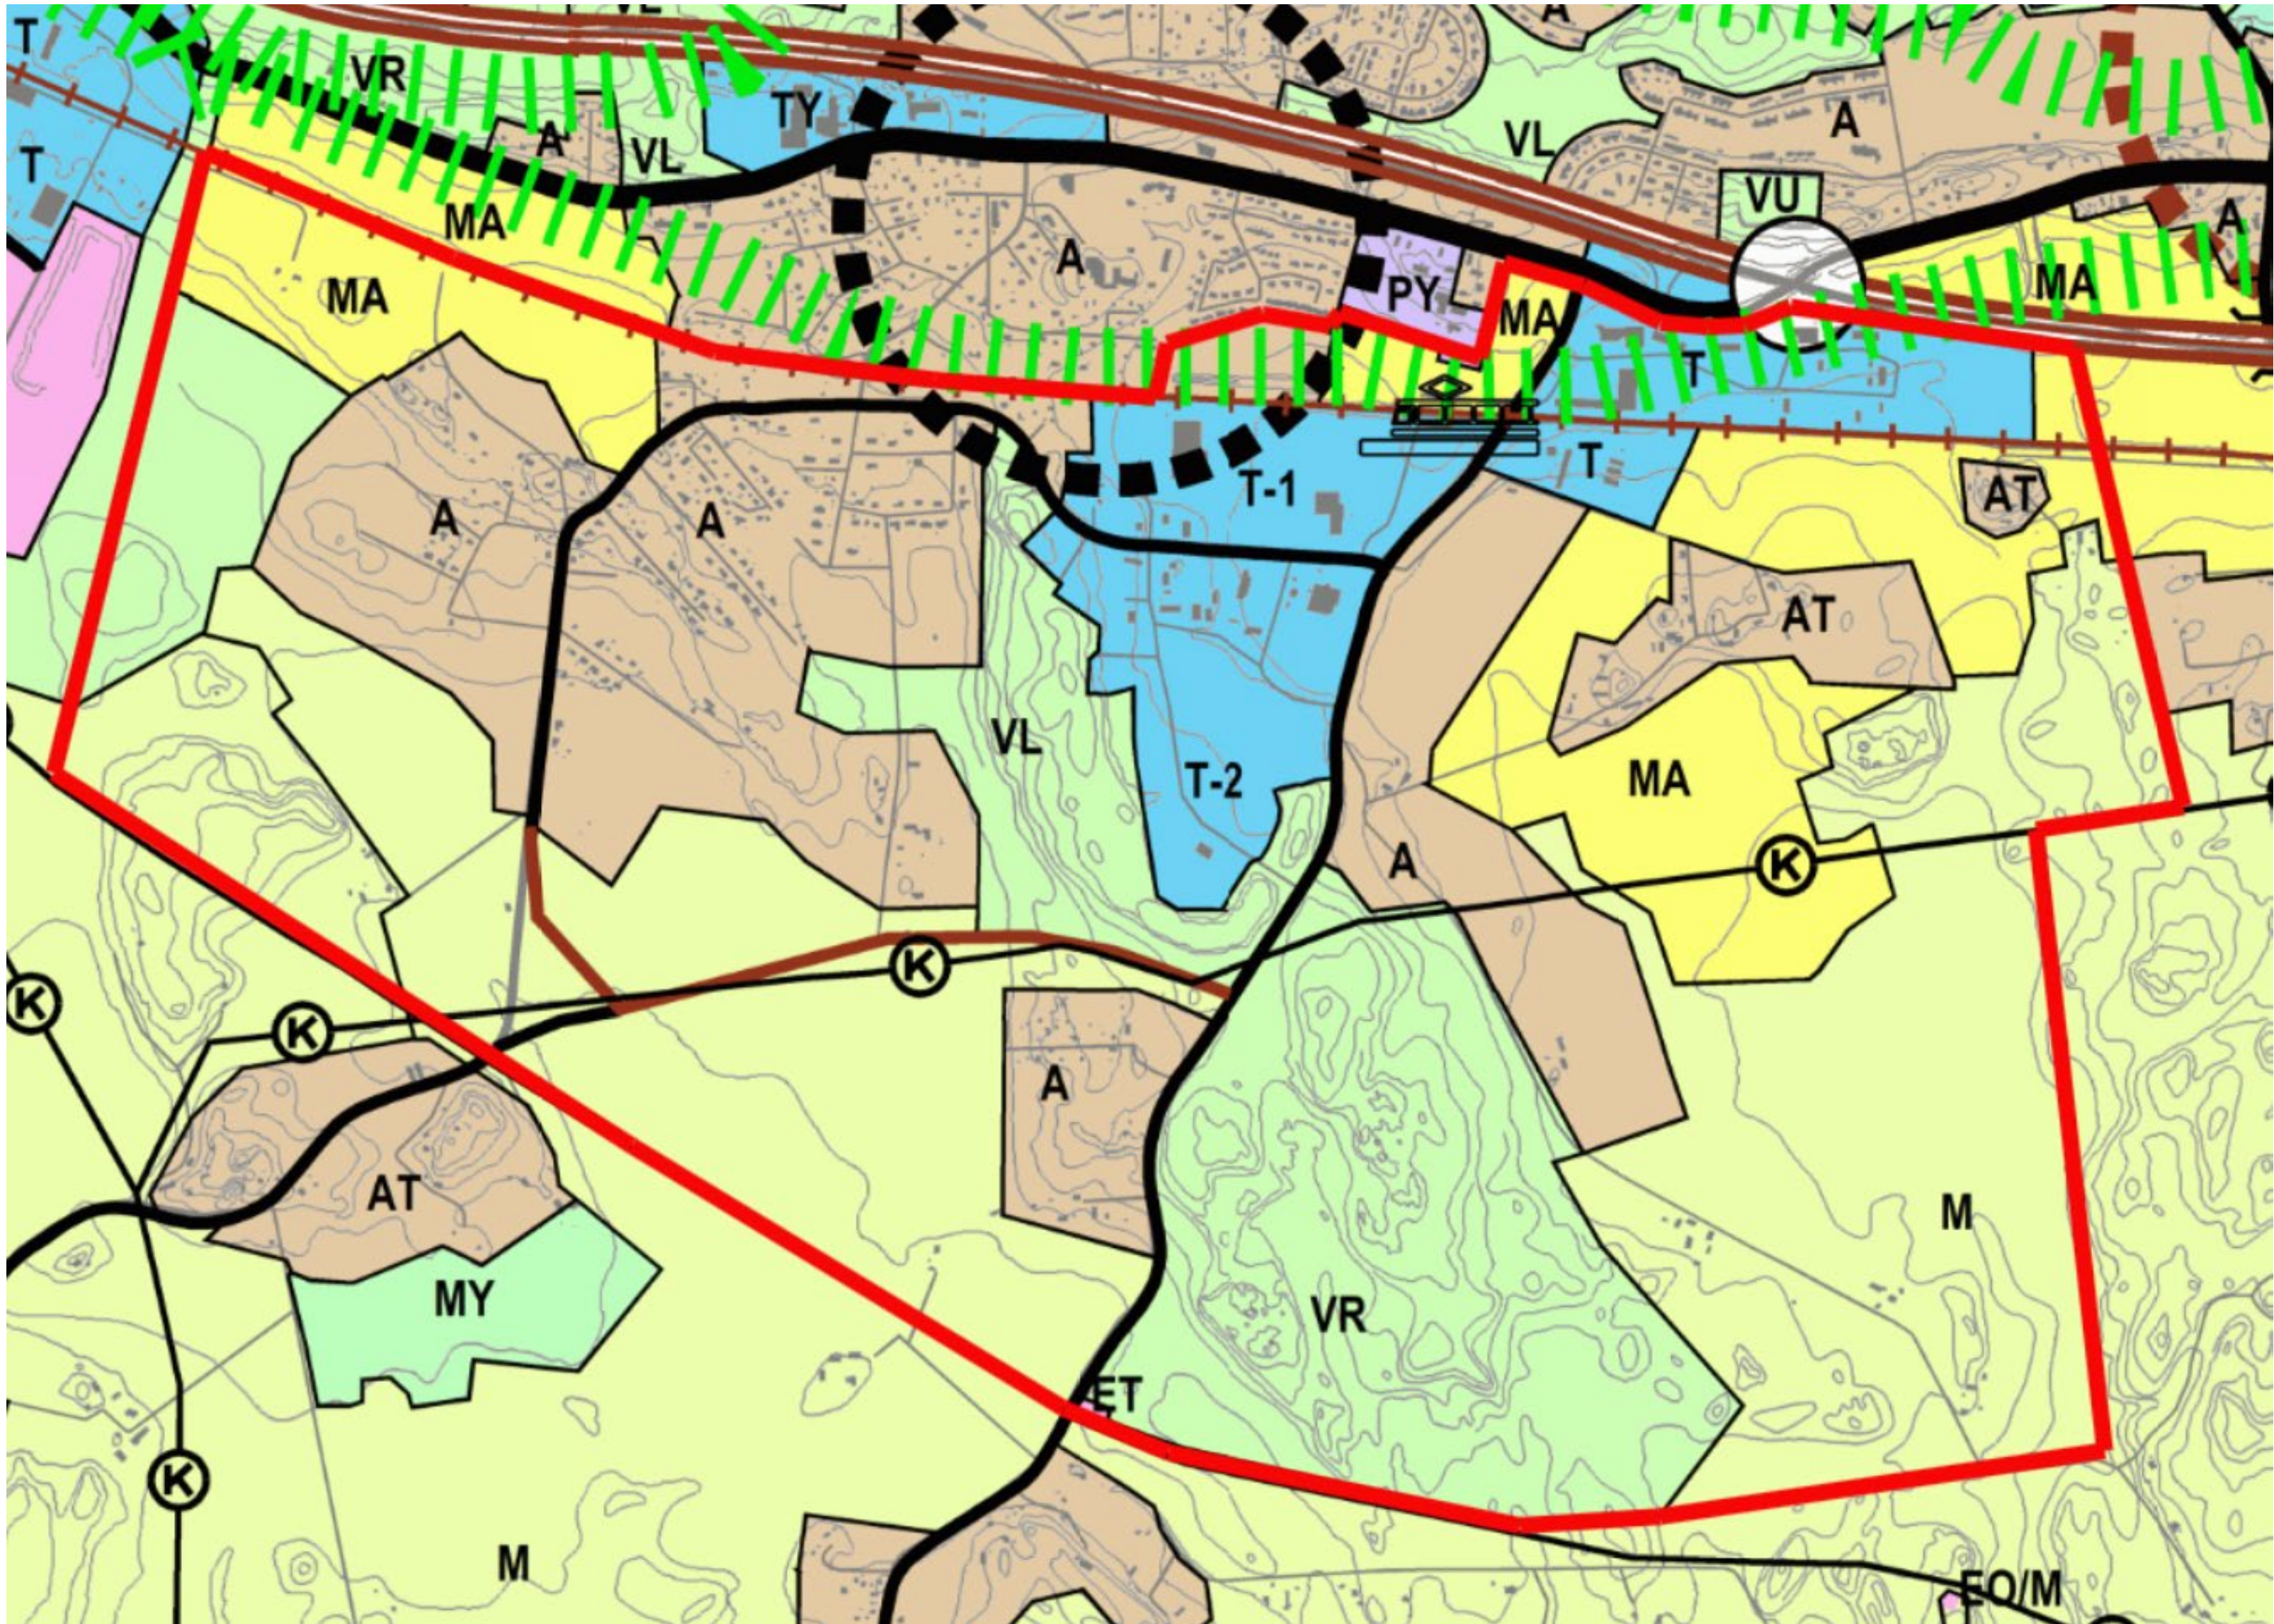

Luonnoksesta saatu palaute/Lausunnot

- Lisäraidevarauksien ja radan melu- ja värinävaikutuksien huomiointi jatkosuunnittelussa.
- Kaasuputkien sijainnin huomiointi. Risteämät tehtävä mahdollisimman kohtisuoraan.
- Liikennejärjestelyjen suunnittelu yhteistyössä. Huomioitavia asioita:
 - Liittymien näkemät
 - HCT-ajoneuvojen mitoituksen huomiointi liittymissä
 - Voimassa olevien kaavojen toteuttamattomat liittymät
- Liito-oravien kulkuyhteyksien turvaaminen. Tulee jättää viheryhteys alueen läpi itä-länsisuunnassa.
- Nastolan kulttuuriympäristökohteiden esittäminen kartalla.
- Kujalan hajuhaittojen huomiointi Lehtistenmäen asuinalueen laajentamisessa.
- Heinjoentien varren asuinaluetta voisi laajentaa peltoalueelle.

Luonnoksesta saatu palaute/Mielipiteet

- Kevyen liikenteen väylä Haravakylästä Palkokalliontien kautta.
- Pihtiläntien teollisuustontin säilyttäminen ko. käytössä.
- Tammentien liittymän siirtäminen ja asumisen lisääminen pellolle.
- Sivellintien eteläpuolella olevan Palettien linjaus etelämmäksi.
 - Risteyksen sujuvoittaminen ja tonttikoon kasvattaminen.
- Lehtokujan alueen katulinjauksen muuttaminen ja asuntoalueen laajentaminen lähemmäksi Heinämaantietä.

Ehdotus 2025

7.5.2025

Jatkotoimenpiteet

EHDOTUS NÄHTÄVILLE:

Kaupunkiympäristölautakunta
asettaa ehdotuksen nähtäville

Lautakunta 21.5.2025

Nähtävillä kesäkuussa

Ehdotuksesta voi antaa palautetta
jättämällä kirjallisesti muistutus

KAAVARUNKO EI SAA LAINVOIMAA!

Kaupunkiympäristölautakunta
hyväksyy kaavarungon
yleiskaavan ja
asemakaavoituksen pohjaksi

Alueen asemakaavoitus
tapahtuu vaiheittain pitkällä
tähtäimellä

Kiitos!

Sanna Suokas
yleiskaavoittaja
p. 044 769 8640
sanna.suokas@lahti.fi