


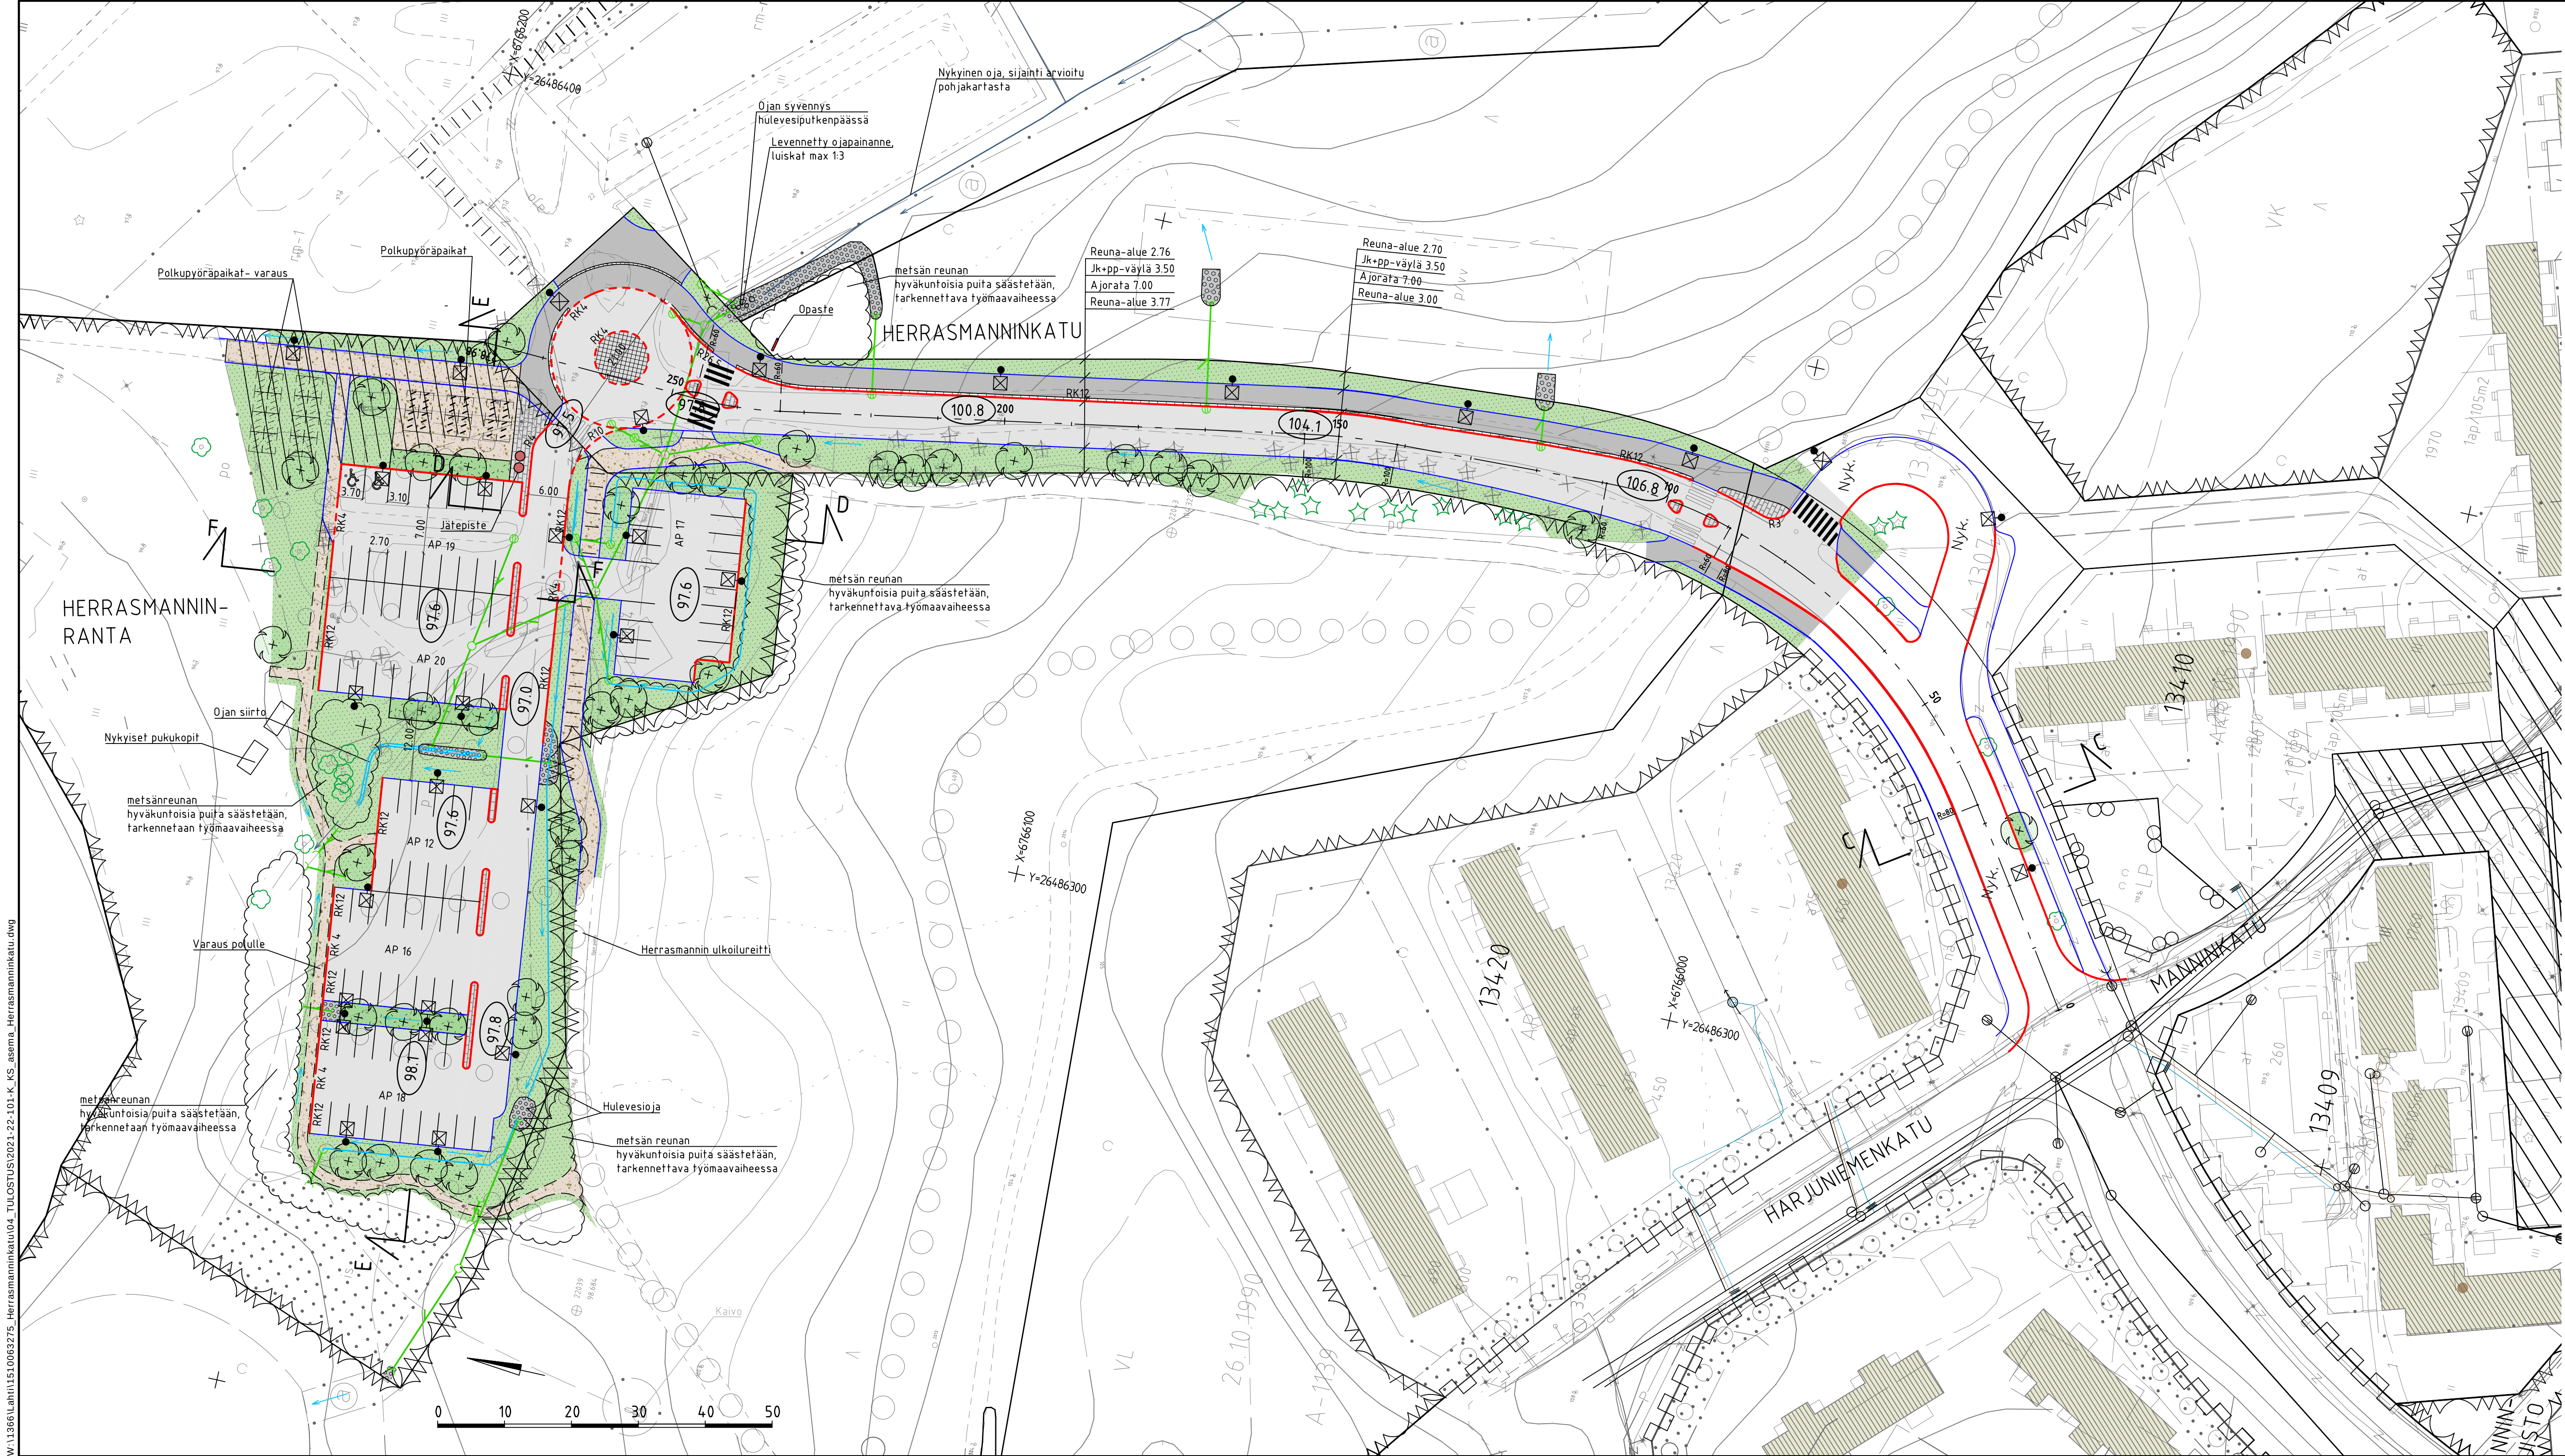

MERKINTÖJEN SELITYKSET

- | | | | |
|--|---|--|---|
| | nykyinen rakennus | | riitiläkaivo, hulevesiviemäri, hulevesiviemäri, suunniteltu |
| | ajorata, asfaltti | | rumpuputki ja rummupää, suunniteltu |
| | jk-väylä, asfaltti | | nyk. hulevesikaivo, -viemäri ja rumpu |
| | nurmi/nitty/metsänpohja | | nyk. jätevesikaivo, jätevesiviemäri |
| | lehtipensas | | nyk. vesijohto |
| | graniittikiveys | | oja ja virtaussuunta, nykyinen |
| | betonikiveys | | oja ja virtaussuunta, suunniteltu |
| | betonikiveys, valkoinen | | likimääräinen kadun korkeusasema |
| | kitituhka | | istutettava lehtipuu |
| | kiviheitto, luonnonkivet | | säilytettävä havupuu |
| | reunatuki | | säilytettävä lehtipuu |
| | madallettu reunatuki, luiskattu reunatuki | | poistettava havupuu |
| | asfaltin reuna | | poistettava lehtipuu |
| | | | valaisin, ohjeellinen sijainti |
| | | | |
| | | | Nyk. sähkö |
| | | | Nyk. kaukolämpö |
| | | | Nyk. tele |

Tunn.	Lukum.	Muutos	Nimim.	Päiväys
RAMBOLL	Ramboll Niemenkatu 73 15140 LAHTI puh. 020 755 611 www.ramboll.fi	Suunn. ala TKA Pinnustuu 101 piir. NOROLA	Työno 1510063275 suunn. T. Salminen, E. Tavast	Mittakaava 1:500 Muutos pvm 21.9.2021
hyv. R. Martikainen				
Muutos				
Tela				
Nähtävillä				
Kohteen nimi: Herrasmanninkatu				
-asemapiirustus Suunnitelma: Katusuunnitelma			Kaupunginosatunnus: 13 Ahtiala Suunnittelija: Ramboll 1:500	
LAHDEN KAUPUNKI, KAUPUNKIYMPÄRISTÖN PALVELUALUE KUNNALLISTEKNIikka				Liittyy: 2021-22-201-K
Suunnitelman päivämäärä: 21.9.2021				2021-22-101-K