


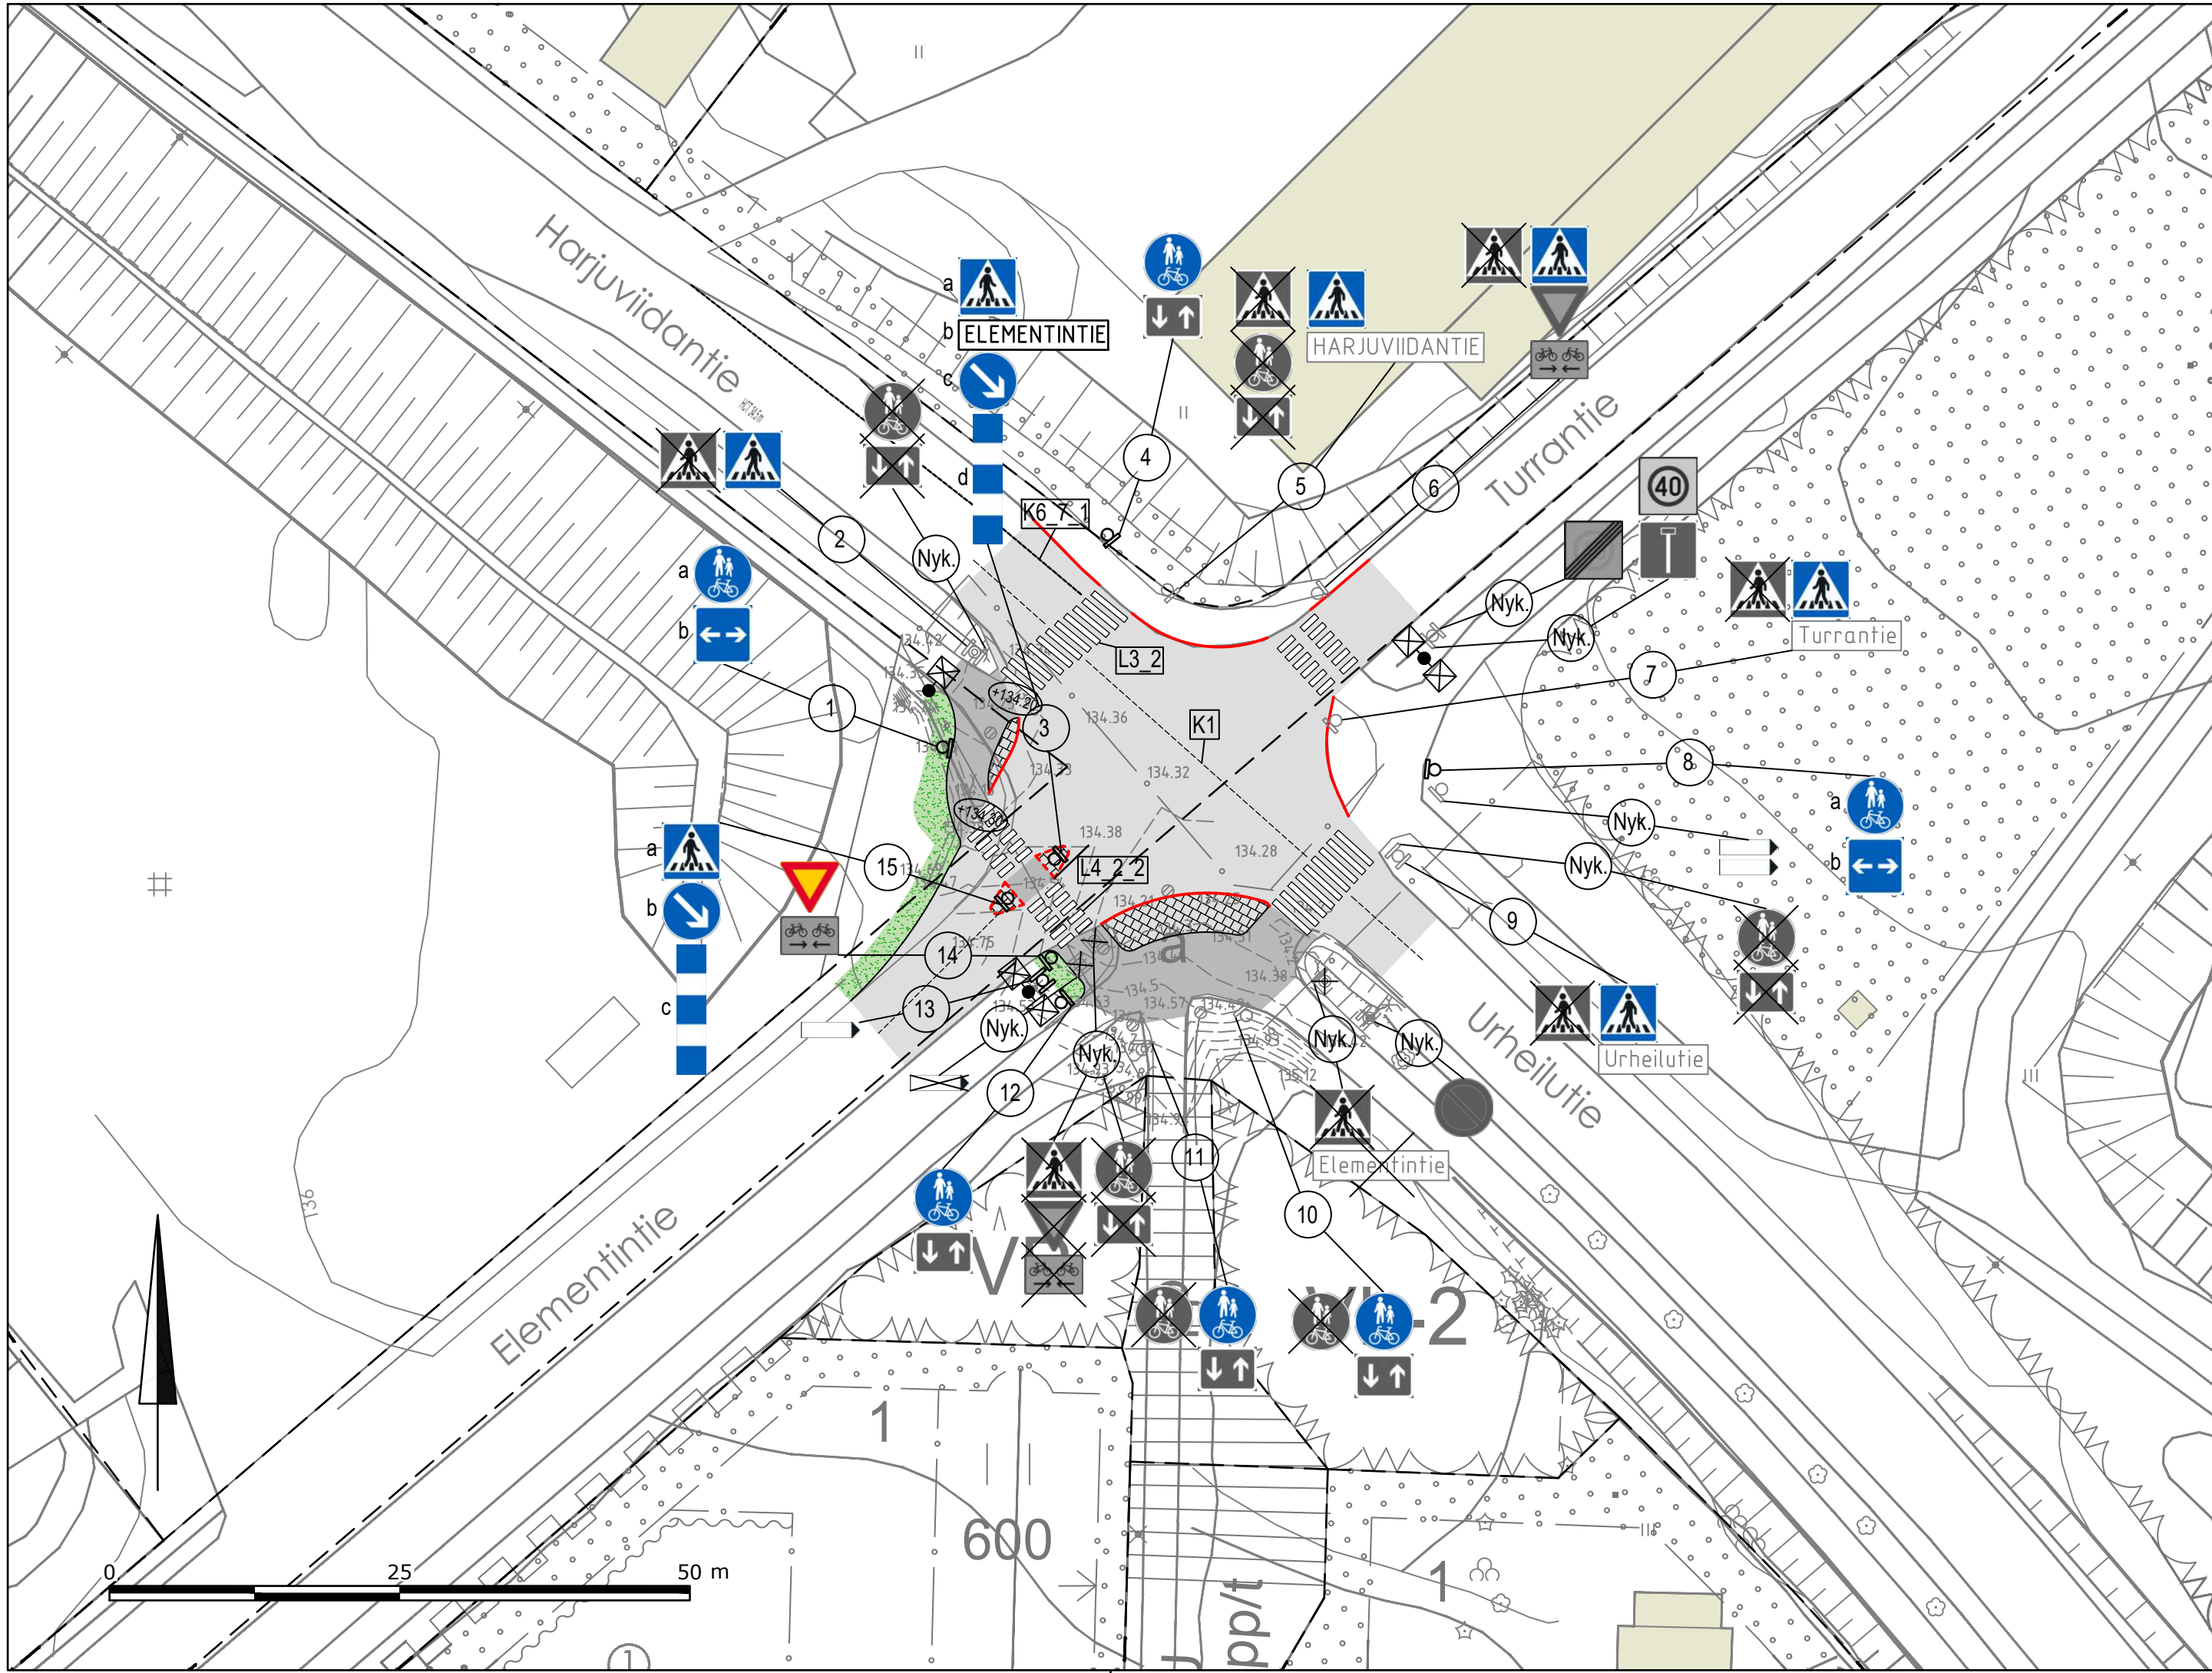

12



Uusi liikennemerkki ja jalusta



Nyk.



Poistettava liikennemerkki ja jalusta



Nyk.



Nykyinen liikennemerkki ja jalusta

TIEMERKINTÄTAULUKKO

Nro	Nimi	Pituus (m)	Väli (m)	Leveys (m)	Merkintätapa
K1	Keskiviiva	1,00	3,00	0,10	P
K6_7_1	Reunaviivan jatke	1,00	1,00	0,10	P
L3_2	Suojatie	> 2,50	0,50	0,50	U
L4_2_2	Pyörätien jatke ja suojatie	> 1,25	0,50	0,50	U

Merkintätavat: P=pintamerkintä, U=upotettu merkintä



Vuorikatu 35 B, 15100 Lahti www.lepisto.eu

Pvm.
6.2.2026
Hyväksyjä
J. Lepistö
Suunnittelija
A. Luhio

Piirustuksen sisältö
Liikenteenohjaussuunnitelma
Projektinumero
2175
Piirustusnumero
151
Muutos

Mittakaava
1:500

RevA

Nähtävillä / Kyla

Kohteen nimi:

Elementintie - Urheilutie - Harjuviidantie risteys
-liikennemerkkijärjestelyt

Suunnitelmalaji:

Liikenteenohjaussuunnitelma

LAHDEN KAUPUNKI, KAUPUNKIYMPÄRISTÖN PALVELUALUE
KAUPUNKITEKNIIKKA

Suunnitelman päivämäärä ja hyväksyjä: 6.2.2026 Mika Lastikka

ETRS-GK26 / N2000

Kaupunginosatunnus:

35 NASTOLA, 36 UUSIKYLÄ

Hyväksymispäivä:

Suunnittelija:

Insinööri-
toimisto
Lepistö Oy

Mittakaava:

1:500

Piirustusnumero:

2025-94-151-Li