


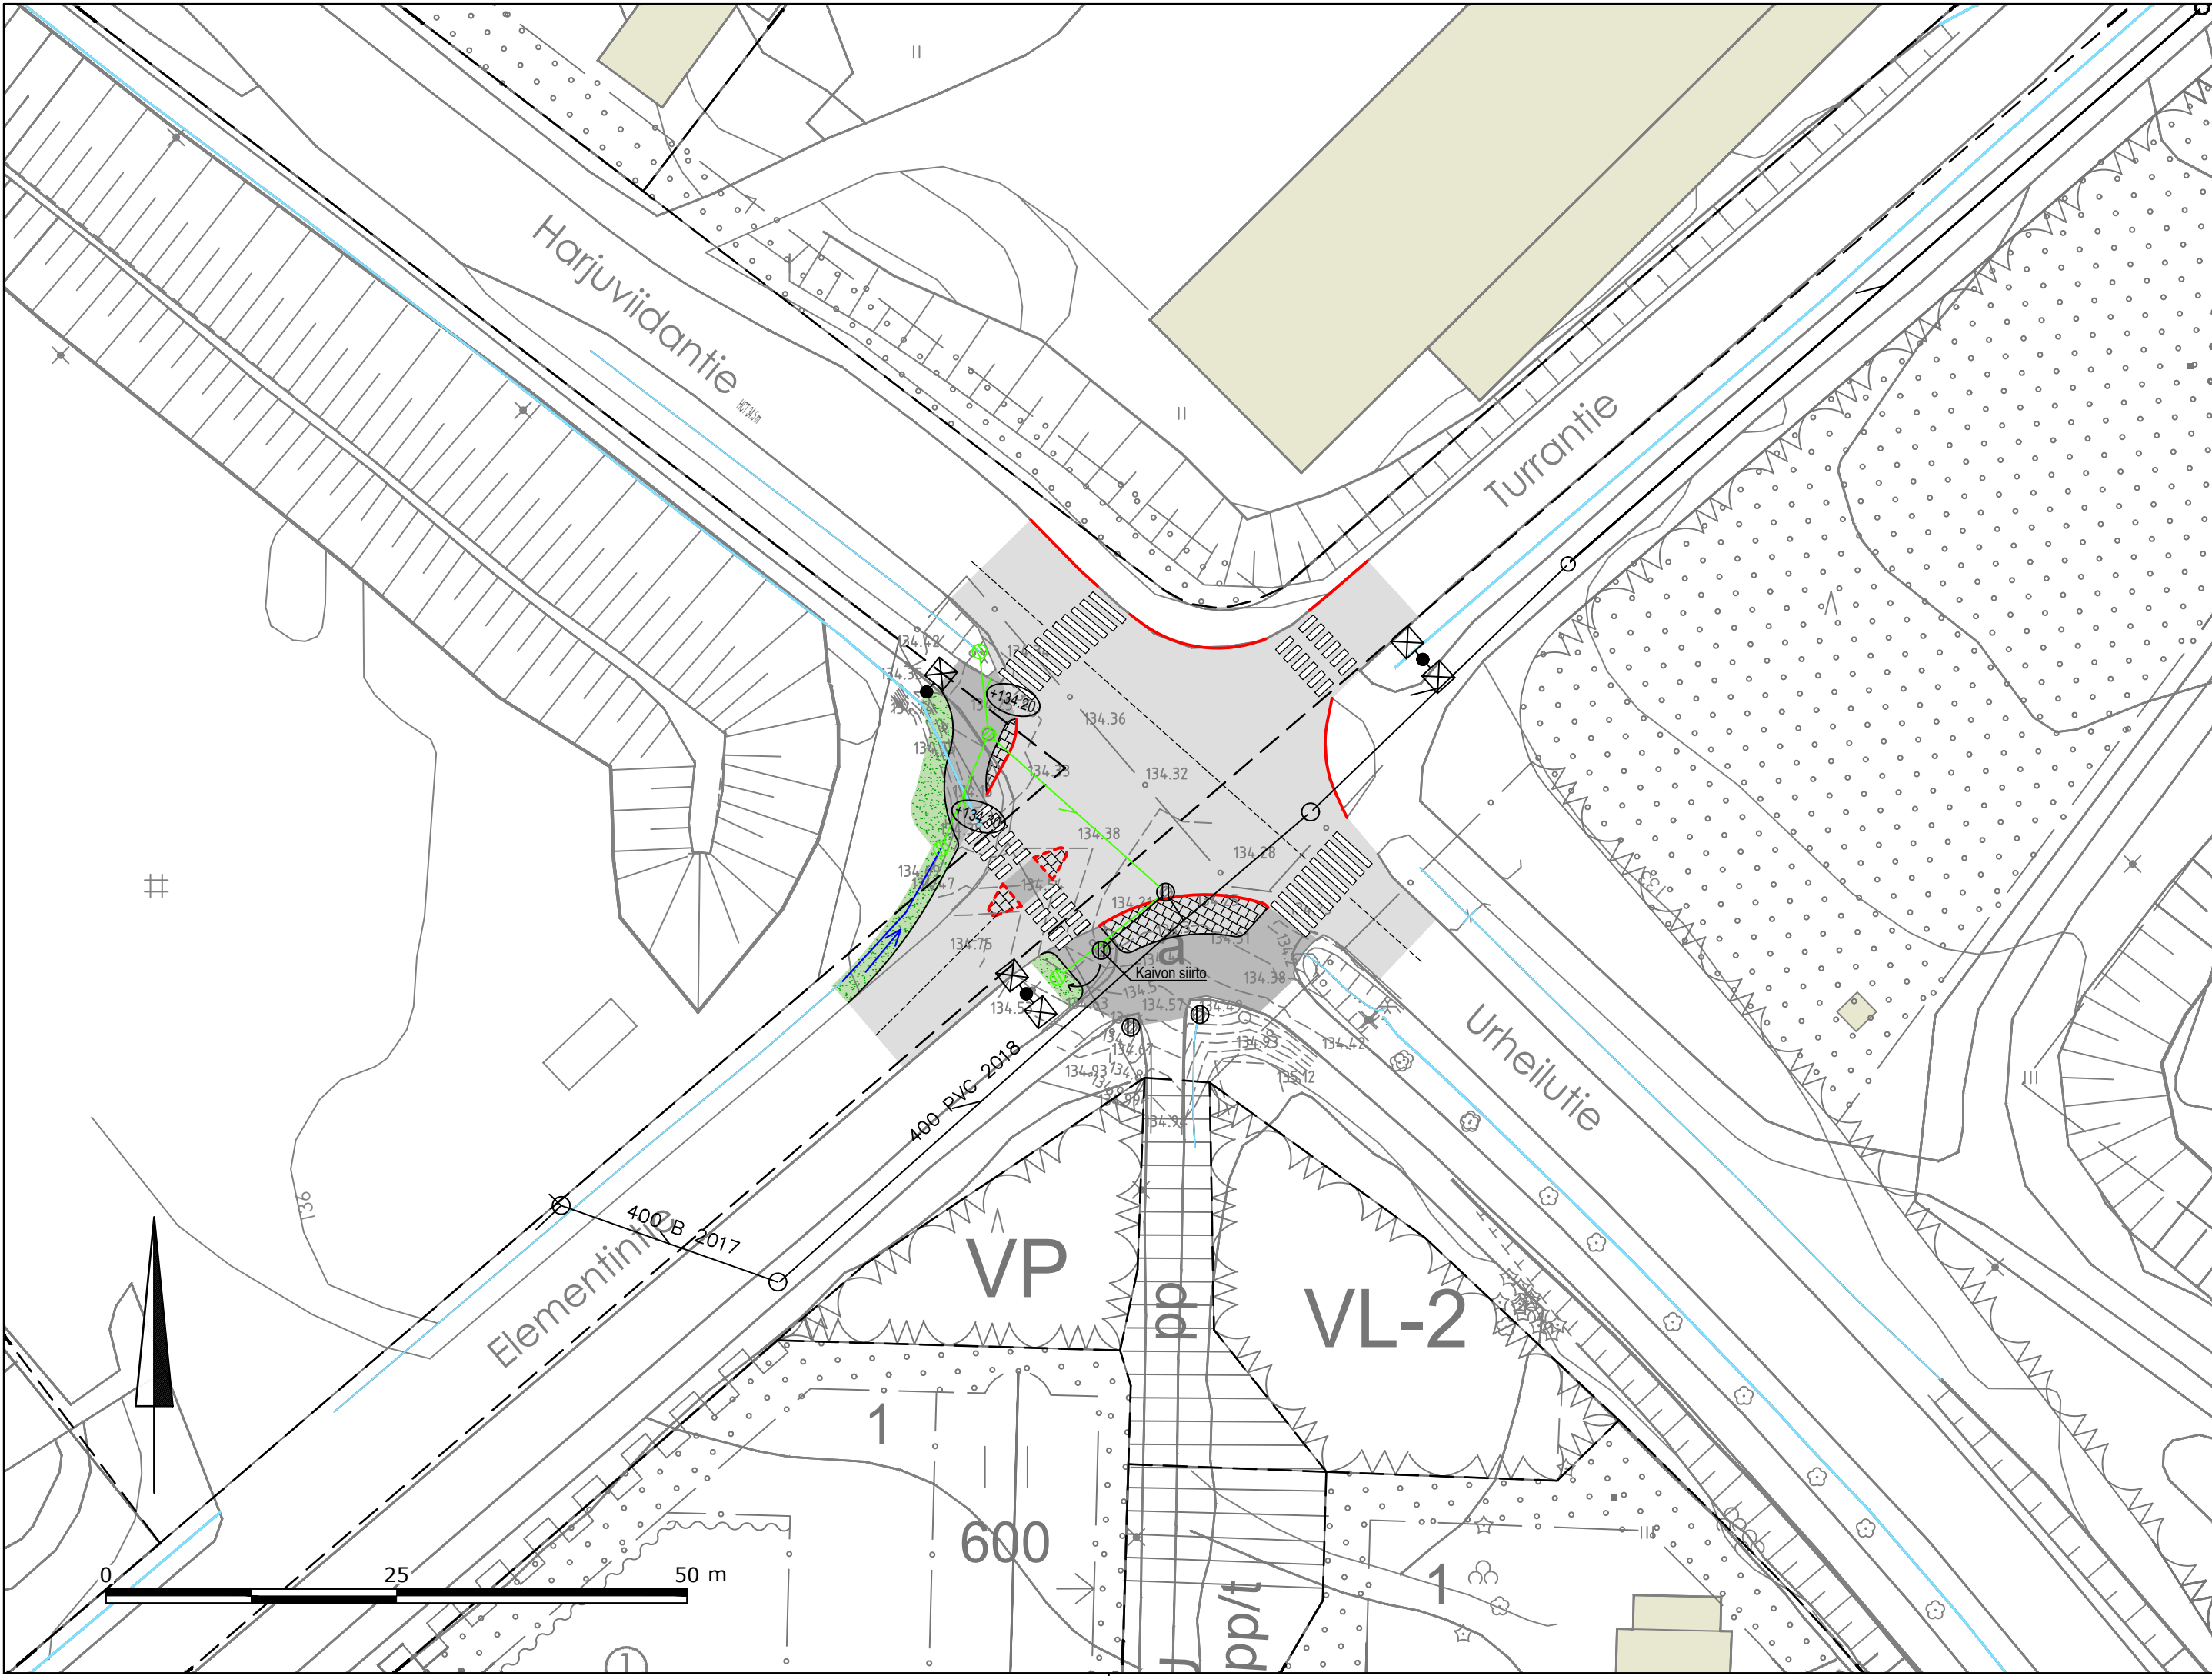

Selite

- Yhdistetty pyörätie ja jalkakäytävä, asf.
- Ajorata, asf.
- Betonikivi, harmaa, tiililadonta, 278x138x80
- Nurmi
- Reunakivi, näkymä 12 cm
- Reunakivi madallettu, näkymä 3 cm
- Suojatie
- Valaisinpylväs (suunn.)
- Painanne ja virtaussuunta (suunn.)
- Kadun likimääräinen korkeusasema
- Oja (nyk.)
- Hulevesiviemäri (suunn.)
- Hulevesikaivo (suunn.)
- Valaisinpylväs (nyk.)
- Nyk. Hulevesiviemäri ja sadevesikaivo

Nykyisten kaapeleiden, putkien, johtojen ja muiden rakenteiden sijainnit varmistettava ennen työn aloitusta.



 Vuorikatu 35 B, 15100 Lahti www.lepisto.eu	Pvm. 6.2.2026	Piiirustuksen sisältö		Mittakaava
	Hyväksyjä J. Lepistö	Asemapiirustus		1:500
	Suunnittelija P. Siitonen U. Diiriye	Projektinumero 2175	Piiirustusnumero 101	Muutos
RevA				
Nähtävillä / Kyla			ETRS-GK26 / N2000	
Kohteen nimi: Elementintie - Urheilutie - Harjuviidantie risteys			Kaupunginosatunnus: 35 NASTOLA, 36 UUSIKYLÄ	
Asemapiirustus			Hyväksymispäivä:	
Suunnitelmalaji: Rakennussuunnitelma			Suunnittelija: Insinööri- toimisto Lepistö Oy	Mittakaava: 1:500
LAHDEN KAUPUNKI, KAUPUNKIYMPÄRISTÖN PALVELUALUE KAUPUNKITEKNIikka			Piiirustusnumero: 2025-94-101-R	
Suunnitelman päivämäärä ja hyväksyjä: 6.2.2026 Mika Lastikka				